
Projektējamās ēkas atrašanās vietas norāde

Z

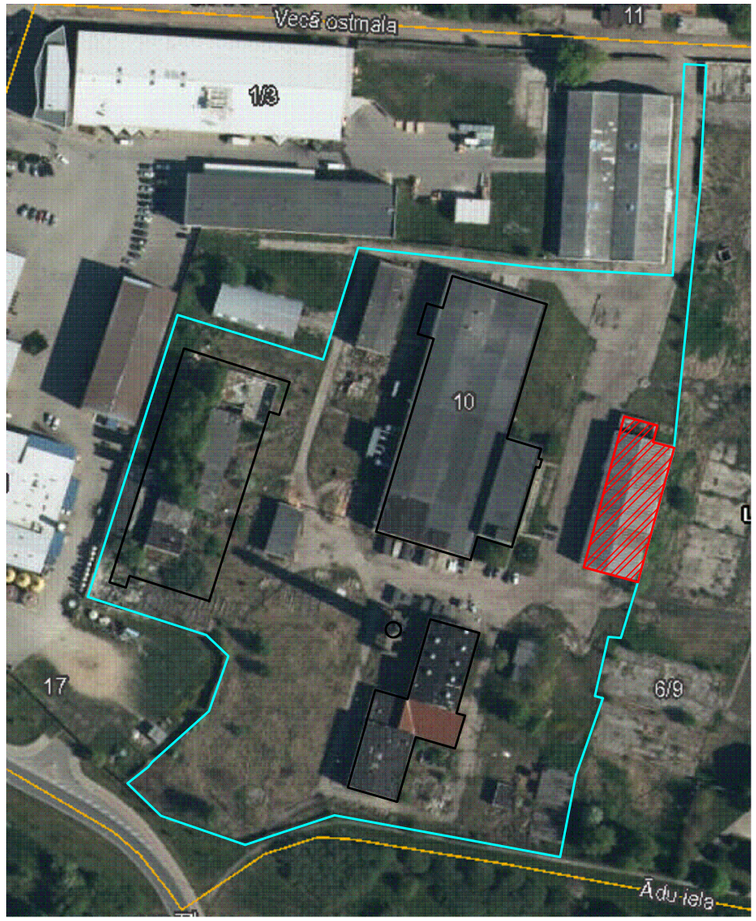

Ēkas fotofiksācija



Arhitektūras risinājumu saraksts

Apz.	Nosaukums
AR-1	Vispārīgie rādītāji
ĢP-1	Ģenerālais plāns ar projektēto labiekārtojumu
AR-2	1.stāva plāns
AR-3	Demontējamo būvelementu plāns
AR-4	Jumta plāns
AR-5	Fasādes asīs 1-10 un A-F
AR-6	Fasādes asīs 10-1 un F-A
AR-7	Griezums "A-A"
AR-8	Vārtu specifikācija
AR-9	Durvju un logu specifikācija
AR-10	Grīdas šķelums. Tehnoloģisko sliežu iestrādes mezgls
AR-11	Katlu mājas fasādes
AR-12	Katlu mājas šķērsgriezums un pamatu plāns

ĒKAS TEHNISKIE RĀDĪTĀJI:

Noliktavas ēka (kad. apz. 17000340255004)

Esošais ēkas apbūves laukums	1104,1 m²
Projektētais ēkas apbūves laukums	1007,4 m²
Esošā kopējā platība	1045,0 m²
Projektētā kopējā platība	984,51 m²
Esošais ēkas būvtilpums	9068,0m³
Projektētais ēkas būvtilpums	8760,0m³
Ēkas lietošanas veids pēc būvju klasifikatora	12510102
Ēkas lietošanas veids pēc LBN 201-15	VI
Ugunsdrošības pakāpe	U3

Katlu māja

Projektētais ēkas apbūves laukums	12,8 m²
Projektētā kopējā platība	10,3 m²
Projektētais ēkas būvtilpums	29,2m³
Ēkas lietošanas veids pēc būvju klasifikatora	12510103
Ēkas lietošanas veids pēc LBN 201-15	VI
Ugunsdrošības pakāpe	U2a

Izmantoto būvnormatīvu, MK noteikumu un likumu saraksts
MK noteikumi Nr.500 "Vispārīgie būvnoteikumi"
"Būvniecības likums"
LBN 202-15 „Būvprojekta saturs un noformēšana”
LBN 201-15 „Būvju ugunsdrošība”

Šā būvprojekta AR daļas risinājumi atbilst Latvijas būvnormatīvu un citu normatīvo aktu, kā arī tehnisko vai īpašo noteikumu prasībām.

Būvprojekta daļas vadītājs: Ivars Tomsons
(vārds un uzvārds)
10-0981
(sertifikāta nr.)
(datums) (paraksts)

WS PROJEKTS BŪVE
SIA "WS"
Būvk.reģ.Nr.: 7296-R
Kūrmājas prospekts 7-206, Liepāja, LV-3401
mob.tel: +371 26534077; e-pasts: w.s@inbox.lv

Pasūtītājs: LSEZ SIA "Vecās Ostmalas Biznesa Parks"
Līgums Nr.: WS-15/M-18
Adrese: Noliktavas ēkas (kad. apz. 17000340255004) pārbūve par ražošanas ēku un katlu mājas novietošana Vecā Ostmalā 10, Liepājā

Būvpr. vad.	I.Tomsons		04.2018.	Rasējums: Vispārīgie rādītāji	Stadija	Lapa
AR d. vad.	I.Tomsons		04.2018.		BP	AR-1
Izstrādāja	I.Tomsons		04.2018.			
				Mērogs b/m, A3	Arh.reģ.Nr.454	

Ģenerālais plāns ar projektēto labiekārtojumu
M 1:500

Z
R A
D

Perspektīvais ceļa posms un esošā situācija apvienoti vienā plānā. Detalizētu projekta risinājumu skatīt atsevišķā projekta dokumentācijā, ko izstrādājis SIA "Projekts 3".

Tirdzniecības kanāls

Vides un dabas resursu aizsardzības aizsargjosla "Virszemes ūdensobjektu aizsargjosla"

Vecā ostmala

3Met.

ANG?RS

ANG?RS

B?VGRUŽI

B?VGRUŽI

DRUPAS

2MN

RAMPA

Met.

MetN

rampa

rampa

MN

Atbērtne

Atbērtne

skurstenis

Jaunā iela

Jaunā iela

17000340255

x=266750
y=317100

68.41

7,00

min. 10.0m

280m²
1.4 līsenis

8.03

20.00

24.00

4.44

U1 Ø150 L=86.2m

U1 Ø150 L=26.7m

U1 M-6 K 125°/DN150

U1 Ø150 L=55.4m

U1 Ø150 L=46.4m

U1 Ø40 L=15.8m

U1 Ø160 L=12.2m

K2 Ø200 L=22.7m

K2 Ø200 L=25.4m

K2 Ø200 L=12.2m

K2 Ø200 L=12.2m

K2 Ø250 L=35.3m

K2 Ø315 L=22.6m

K2 Ø315 L=24.0m

K1 Ø250 L=37.3m

K1 Ø160 L=15.5m

K1 Ø160 L=19m

K1 Ø160 L=38.8m

U1 Ø100 L=26m

U1 Ø100 L=48m

U1 Ø100 L=16.8m

U1 Ø100 L=8m

U1 Ø100 L=10m

U1 Ø100 L=12.2m

U1 Ø100 L=84.6m

6.1. 6.2. 6.3. 6.4. 6.5. 6.6. 6.7. 6.8. 6.9. 6.10. 6.11. 6.12.

1 2 3 3.1 4 5 5.1 7 8 9 10.1 10.2 10.3 10.4 10.5

Projektēta ēka. Risināta atsevišķā projekta dokumentācijā "Ražošanas ēkas Nr.7 būvniecība". Būvatļauja Nr. BIS-BV-4.1-2018-1621

Projektēta ēka. Risināta atsevišķā projekta dokumentācijā "Ražošanas ēkas Nr.8 būvniecība". Būvatļauja Nr. BIS-BV-4.1-2018-1622

Projektēta ēka. Risināta atsevišķā projekta dokumentācijā "Ražošanas ēkas Nr.9 būvniecība". Būvatļauja Nr. BIS-BV-4.1-2018-1623

Norādītā zonā ārējie inženiertīkli risināti neatkarīgā projekta dokumentācijā. Detalizētu projekta risinājumu skatīt "Inženiertīklu pievada (ūdensvads, sadzīves kanalizācija, lietus ūdens kanalizācija) izbūve Vecajā ostmalā 10, Liepājā, ko izstrādājis Sia "WS", līguma nr. WS-6-17/B, arh. reģ. nr. 454 Būvvaldes akcepta numurs : BIS-45658-2210 2017.gada 31.oktobrī.

Labiekārtojuma, ražošanas ēkas un transformatora apakšstacijas būvniecības risinājumi sniegti neatkarīgā projekta dokumentācijā "Ražošanas ēkas un transformātora apakšstacijas novietošana Vecā Ostmalā 10, Liepājā" izstrādājis Sia "WS", līguma nr. WS-6-17/B, arh. reģ. nr. 454
Būvatļaujas numurs: 140/2016.
Akceptēts 2018. gada 26.februārī

Vājstrāvas kabeļa izbūve realizējama pēc SIA "Elektrons" izstrādātās vienk. projekta dokumentācijas, kas akceptēta 2017.g. 29.sept. Liepājas pils. būvvaldē

Šajā būvprojektā ir iekļautas un izstrādātas visas nepieciešamās daļas atbilstoši būvatļaujā ietvertajiem nosacījumiem.

Būvprojekta vadītājs: Ivars Tomsons (vārds un uzvārds) 10-0981 (sertifikāta nr.) (datums) (paraksts)

Šā būvprojekta AR daļas risinājumi atbilst Latvijas būvnormatīvu un citu normatīvo aktu, kā arī tehnisko vai īpašo noteikumu prasībām.

Būvprojekta daļas vadītājs: Ivars Tomsons (vārds un uzvārds) 10-0981 (sertifikāta nr.) (datums) (paraksts)

Ar bruģa segumu veidots slīpums. Kritums 2,5%

SKAŅOJUMI:

Es, zemes gabala (ar kad. apz. 17000340430 Vecā ostmala 6/9, Liepājā) īpašnieks, piekrītu dotā būvprojekta risinājumiem un neceļu pretenzijas, ka būvdarbu veikšanas laikā īslaicīgi izmantos man piederošo zemes gabalu ~_____. mēnešus, ierīkojot ~1,0m platu aizsargjoslu ēkas (ar kad. apz. 17000340255004) gabarītu garumā mana zemes gabala teritorijā. Pirms darbu uzsākšanas blakus zemes gabala īpašnieks tiks informēts, un laiks tiks saskaņots.

Zemes gabala ar kad. apz. 17000340430 īpašnieks:

(Vārds, Uzvārds)

(Paraksts)

(Datums)

PIEŅEMTIE APZĪMĒJUMI:

W2	cita projekta ietvaros izbūvējams augstpriegums
W1	cita projekta ietvaros izbūvējams zempriegums
K2	cita projekta ietvaros izbūvējama lietus kanalizācija
U1	cita projekta ietvaros izbūvējams ūdensvads
K1	cita projekta ietvaros izbūvējama sadzīves kanalizācija
U1	izbūvējams ūdensvads
K1	izbūvējama sadzīves kanalizācija
	Zemesgabala robeža
	Pārbūvējama ražošanas ēka
	Projektēts betona bruģakmens segums transporta slodzei
	Plānotais transporta kustības virziens
	Projektēta betona ceļa apmale - 1000×80×200mm

ĒKU UN BŪVJU EKSPLIKĀCIJA:

1. *Esoša ēka ar kad apz. 17000340255001*
2. *Esoša ēka ar kad apz. 17000340255007*
3. *Pārbūvējama esoša ēka ar kad apz. 17000340255004*
4. *Projektēta ražošanas ēka - neatkarīgā projekta dokumentācijā*
5. *Projektēta transformatora apakšstacija - neatkarīgā projekta dokumentācijā*

5.1 *Projektēts komutācijas punkts - neatkarīgā projekta dokumentācijā*

6. *Automašīnu stāvlaukums - 54 automašīnu novietošanas vietas*

6.1. *automašīnu novietošanas vieta - 11 novietnes*
6.2. *automašīnu novietošanas vieta - 15 novietnes*
6.3. *automašīnu novietošanas vieta - 9 novietnes*
6.4. *automašīnu novietošanas vieta - 6 novietnes*
6.5. *automašīnu novietošanas vieta - 22 novietnes*
6.6. *automašīnu novietošanas vieta - 4 novietnes*
6.7. *automašīnu novietošanas vieta - 17novietnes*
6.8. *automašīnu novietošanas vieta - 9 novietnes*
6.9. *automašīnu novietošanas vieta - 4 novietnes*
6.10. *automašīnu novietošanas vieta - 4 novietnes*
6.11. *automašīnu novietošanas vieta - 6 novietnes*
6.12. *automašīnu novietošanas vieta - 3 novietnes*

Novietņu nosacītās robežas jāuzkrāso uz bruģa ar speciālu krāsojumu.

Kopā teritorijā 164 automašīnu novietnes

7. *Projektēta ražošanas ēka - neatkarīgā projekta dokumentācijā*
8. *Projektēta ražošanas ēka - neatkarīgā projekta dokumentācijā*
9. *Projektēta ražošanas ēka - neatkarīgā projekta dokumentācijā*

Citas ēkas un būves:


10.1. *Citā būvniecības etapā demontējama esoša noliktavas ēka 17000340255008*
10.2. *Demontējama esoša sūkņu ēka 17000340255009*
10.3. *Demontējams esošs ūdens baseins 17000340255010*
10.4. *Demontējama esoša transformātora ēka 17000340255012*
10.5. *Citā būvniecības etapā demontējama esoša noliktavas ēka 17000340255014*

Tehniskie rādītāji

Nr. ĢP	Ēka	Kods pēc CC klasifikatora	Kopējais laukums m² apbūves	Kopējais laukums m² iekšējā platība
	Teritorijas kopējā platība		35210,00	
1	Esoša ēka ar kad. apz. 17000340255001		4102,80	4737,50
2	Esoša ēka ar kad. apz. 17000340255007		1438,40	1337,10
3	Pārbūvējama esoša ēka ar kad. apz. 17000340255004	12510102	1007,4	984,51
3.1	Katlu māja	12510103	12,8	10,3
4	Projektēta ražošanas ēka - neatkarīgā projekta dokumentācijā		3148,40	3328,50
7	Projektēta ražošanas ēka - neatkarīgā projekta dokumentācijā		1648,00	1623,50
8	Projektēta ražošanas ēka - neatkarīgā projekta dokumentācijā		2491,20	2465,6
9	Projektēta ražošanas ēka - neatkarīgā projekta dokumentācijā		1916,80	1892,20
5	Projektēta tarnsformātora ēka - neatkarīgā projekta dokumentācijā		8,00	
5.1.	Projektēta komutācijas punkts - neatkarīgā projekta dokumentācijā		8,00	
	Esošais skurstenis		24,70	
1	Iekštelpu platība		16379,21	m²
2	Autostāvvietu skaits		164,00	gb
3	Kopējais apbūves laukums		15806,50	m²
5	Projektējams bruģēts laukums	21120101	88	m²
6	Kopējie bruģētie laukumi		17353,00	m²
6	Teritorijas apbūves blīvums		44,89	%
7	Brīvā teritorija		2045,70	m²
8	Brīvās teritorijas rādītājs		5,81	%

10m 0 10 20m

WS PROJEKTS BŪVE	SIA "WS" Būvk.reģ.Nr.: 7296-R Kūrmājas prospekts 7-206, Liepāja, LV-3401 mob.tel: +371 26534077; e-pasts: w.s@inbox.lv	Pasūtītājs: LSEZ SIA "Vecās Ostmalas Biznesa Parks"		Līgums Nr. WS-15/M-18	
		Objekts: Noliktavas ēkas (kad. apz. 17000340255004) pārbūve par ražošanas ēku un katlu mājas novietošana Vecā Ostmalā 10, Liepājā			
AR daļ. vad.	I.Tomsons		05.2018.	Rasējums: Ģenerālais plāns ar projektēto labiekārtojumu	Stadija: BP; Lapa: ĢP-1
Izstrādāja	M.Kalniņa		05.2018.		
				M 1:500, A1	Arh.reģ.Nr. 454

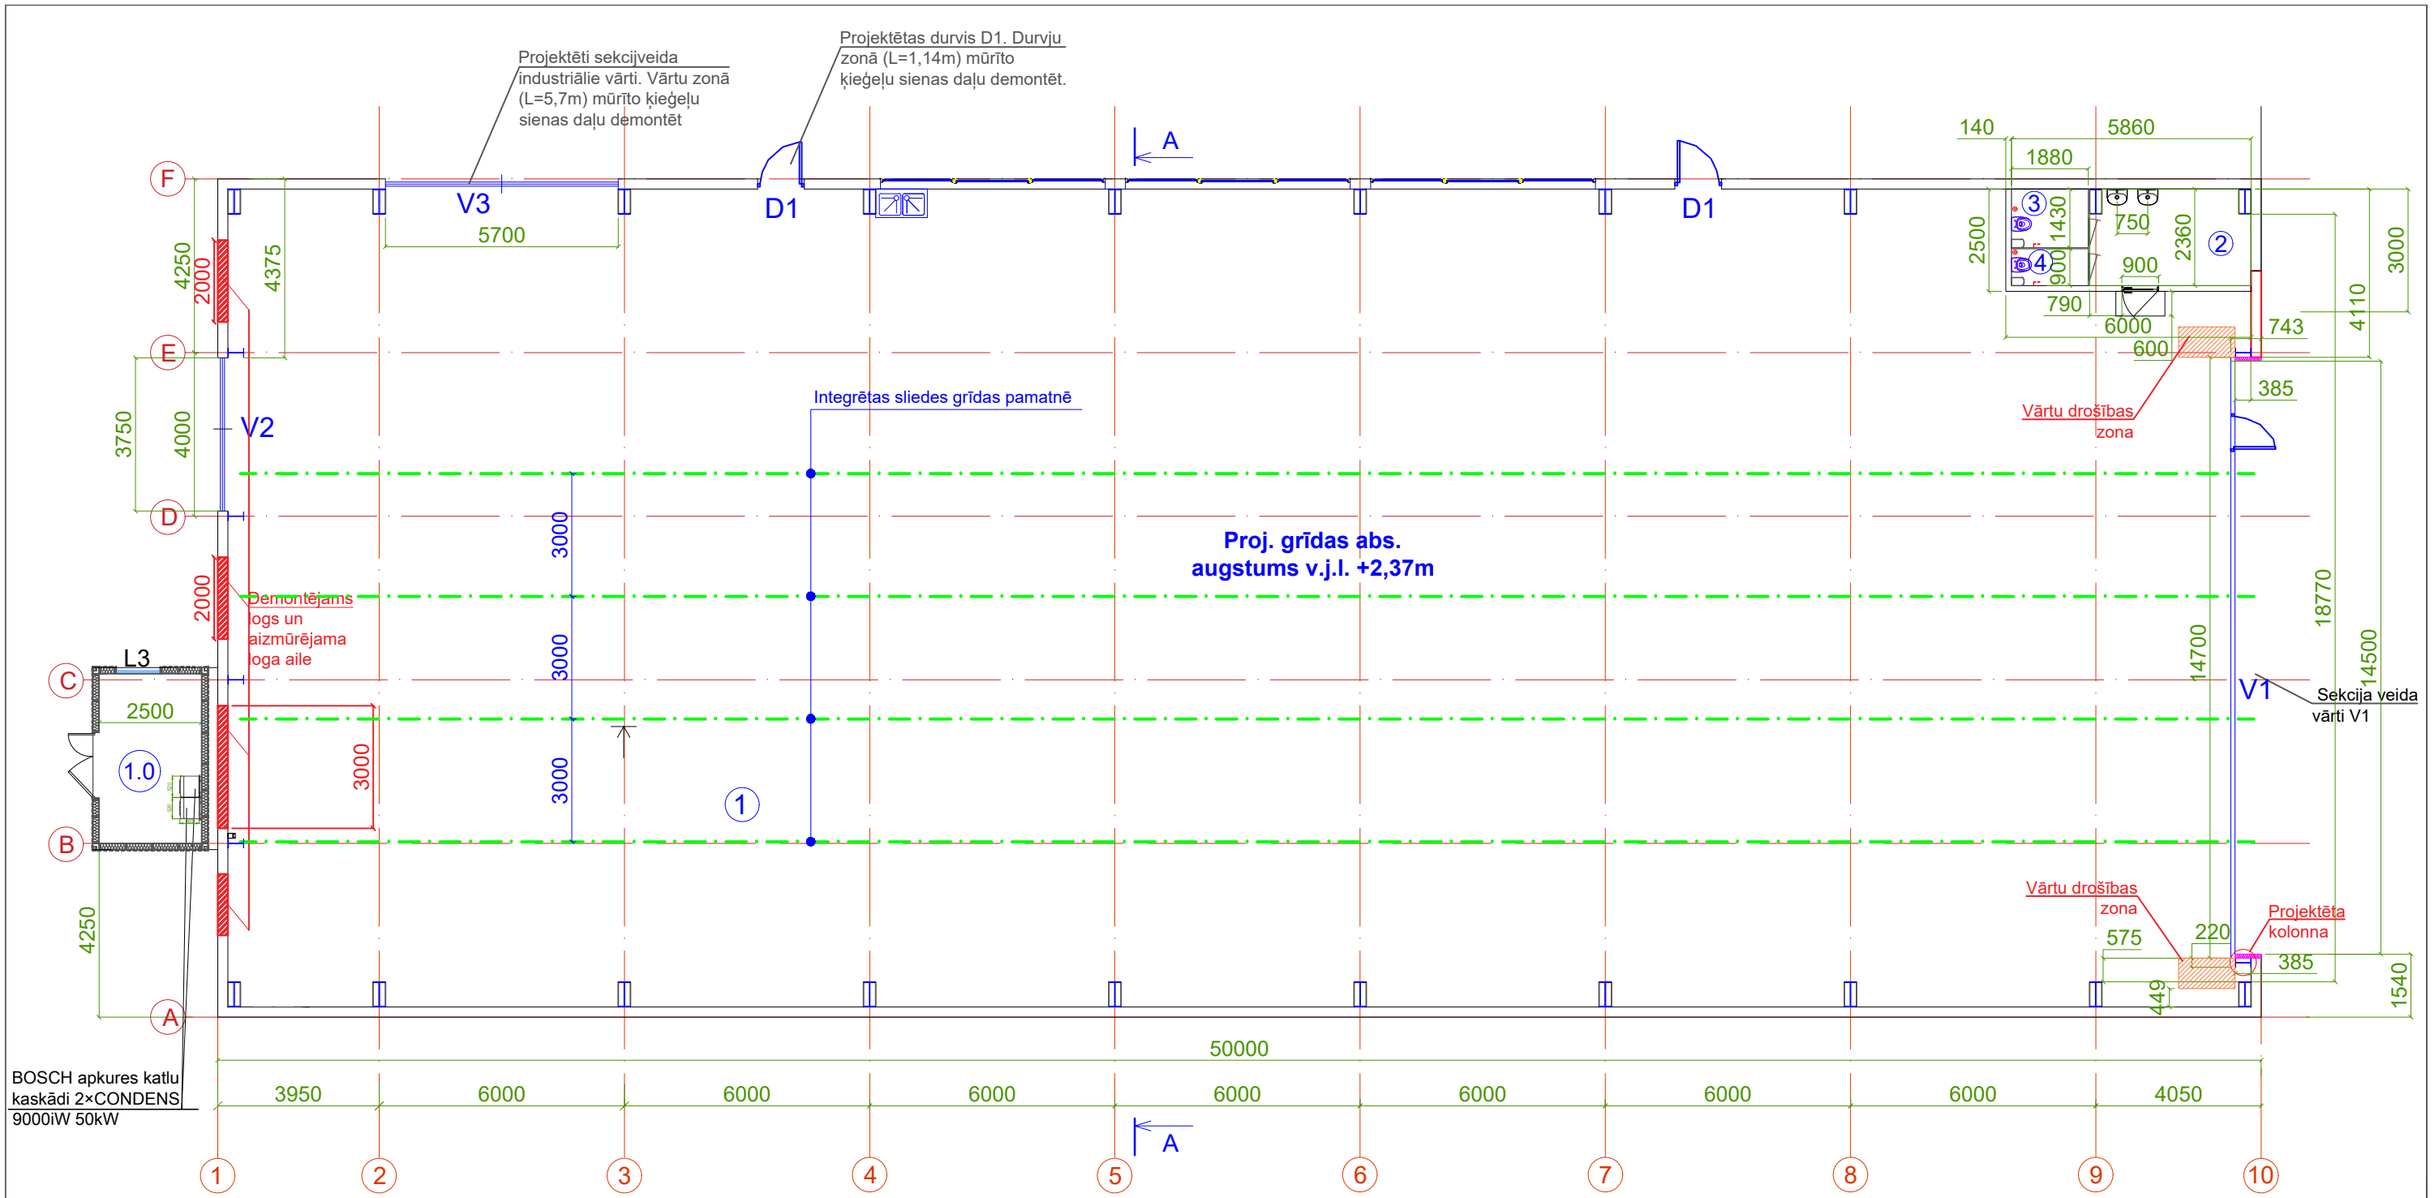

Telpu eksplikācija ražošanas ēkai (pēc CC klasifikatora 12510102)			
N.p.k.	Nosaukums	Platība,m^2	Augstums,m
1	Noliktava	971,18	8,40
2	Priekštelpa	8,95	2,80
3	Tualete	2,69	2,80
4	Tualete	1,69	2,80
	Kopā:	984,51	
Telpu eksplikācija katlu mājai (pēc CC klasifikatora 12510103)			
N.p.k.	Nosaukums	Platība,m^2	Augstums,m
1.0	Katlu telpa	10,30	3,20

Lietotie apzīmējumi:

esošas sienas

aizmūrējamas ailes ar keramzītu blokiem

iekšienas koka moduļu koka konstrukcijas siena ar siltinājumu

WS PROJEKTS BŪVE

SIA "WS"

Būvk.reģ.Nr.: 7296-R
Kūrmājas prospekts 7-206, Liepāja, LV-3401
mob.tel: +371 26534077; e-pasts: w.s@inbox.lv

Pasūtītājs: LSEZ SIA "Vecās Ostmalas Biznesa Parks"

Līgums Nr.: WS-15/M-18

Adrese: Noliktavas ēkas (kad. apz. 17000340255004) pārbūve par ražošanas ēku un katlu mājas novietošana Vecā Ostmalā 10, Liepājā

AR d. vad.	I.Tomsons		04.2018.
Izstrādāja	I.Tomsons		04.2018.


Rasējums: 1.stāva plāns

Stadija: BP

Lapa: AR-2

Mērogs 1:150, A3

Arh.reģ.Nr.454

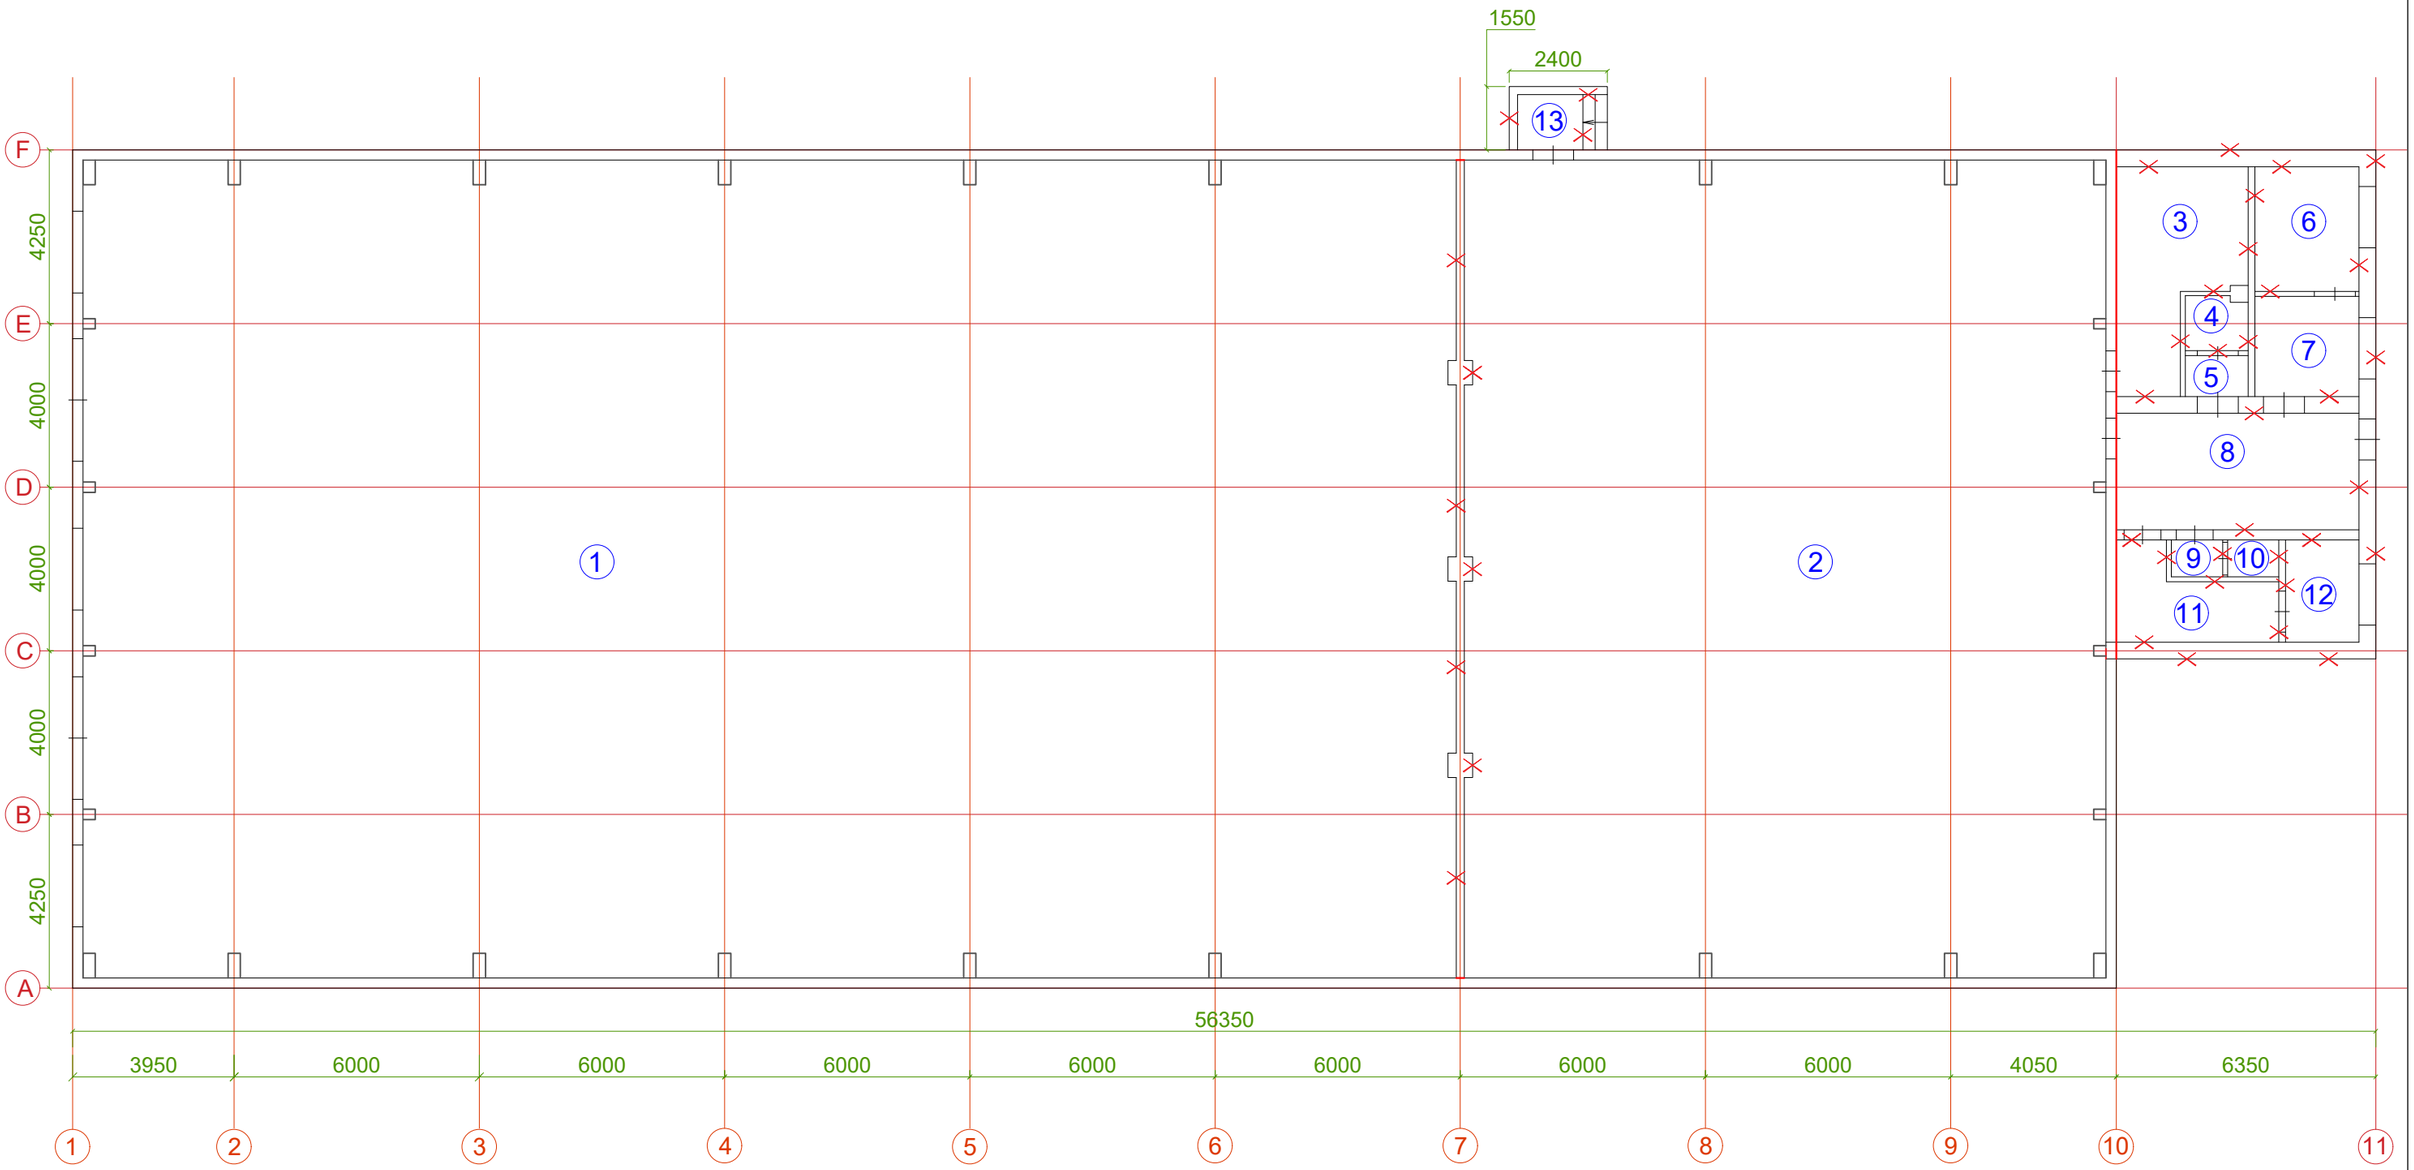

Telpu eksplikācija			
N.p.k.	Nosaukums	Platība,m^2	Augstums,m
1	Noliktava	669,50	8,40
2	Noliktava	312,70	8,40
3	Noliktava	15,50	2,90
4	Tualete	1,30	2,90
5	Priekštelpa	1,00	2,90
6	Noliktava	7,80	2,90
7	Noliktava	6,20	2,90
8	Gaitenis	17,00	2,90
9	Priekštelpa	1,10	2,90
10	Tualete	1,10	2,90
11	Ģērbtuve	7,30	2,90
12	Duša	4,50	2,90
13	Piebūve	2,10	2,90
	Kopā:	1047,10	

Lietotie apzīmējumi:

esošas sienas

demontējamas sienas

WS PROJEKTS BŪVE

SIA "WS"

Būvk.reģ.Nr.: 7296-R
Kūrmājas prospekts 7-206, Liepāja, LV-3401
mob.tel: +371 26534077; e-pasts: w.s@inbox.lv

Pasūtītājs: LSEZ SIA "Vecās Ostmalas Biznesa Parks"

Līgums Nr.: WS-15/M-18

Adrese: Noliktavas ēkas (kad. apz. 17000340255004) pārbūve par ražošanas ēku un katlu mājas novietošana Vecā Ostmalā 10, Liepājā

AR d. vad.	I.Tomsons		04.2018.
Izstrādāja	I.Tomsons		04.2018.


Rasējums: Demontējamo būvelementu plāns

Stadija: BP

Lapa: AR-3

Mērogs 1:150, A3

Arh.reģ.Nr.454

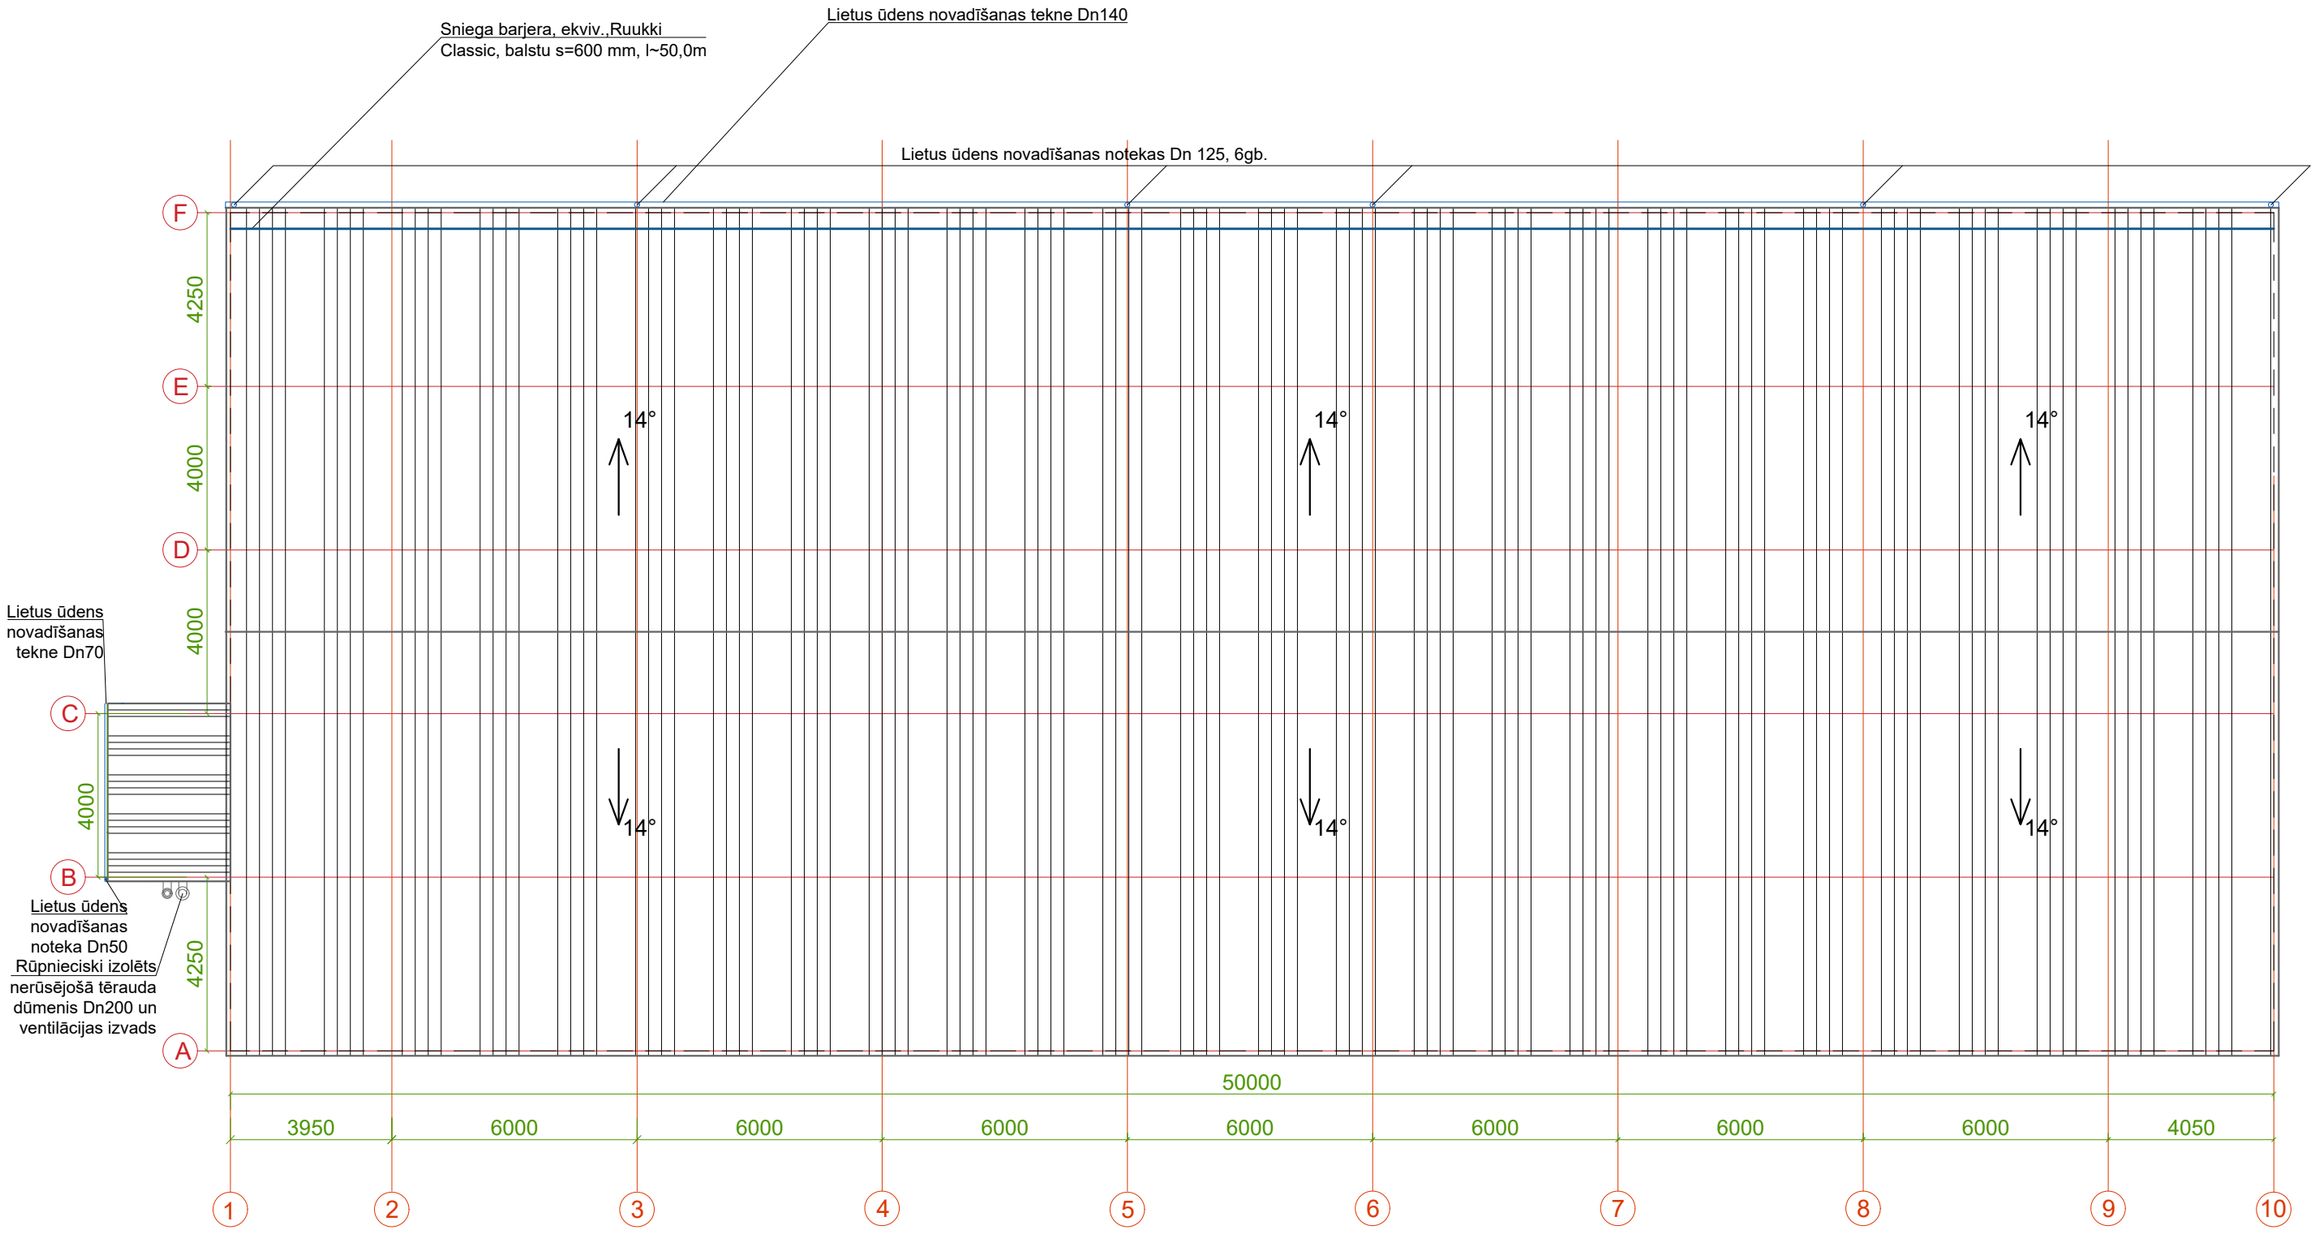

JUMTA GALVENIE TEHNISKIE PARAMETRI:

- Jumta kopējā platība ~1075m^2
- Jumta sniega barjeras garums L_{kop}= 50,0m
- Lietus ūdens teknes Dn 140 garums L_{kop}= 50,0m
- Lietus ūdens notekas Dn 125 garums L_{kop}= 44,8m (7,46m x 6gb)
- Lietus ūdens teknes Dn 70 garums L_{kop}= 4,4m
- Lietus ūdens notekas Dn 50 garums L_{kop}= 3,3m

WS PROJEKTS BŪVE


SIA "WS"

Būvk.reģ.Nr.: 7296-R
Kūrmājas prospekts 7-206, Liepāja, LV-3401
mob.tel: +371 26534077; e-pasts: w.s@inbox.lv


Pasūtītājs	LSEZ SIA "Vecās Ostmalas Biznesa Parks"	Līgums Nr.	WS-15/M-18
Adrese	Noliktavas ēkas (kad. apz. 17000340255004) pārbūve par ražošanas ēku un katlu mājas novietošana Vecā Ostmalā 10, Liepājā		
Rasējums	Jumta plāns	Stadija	Lapa
		BP	AR-4
Mērogs 1:150, A3	Arh.reģ.Nr.454		

AR d. vad.	I.Tomsons		04.2018.
Izstrādāja	I.Tomsons		04.2018.

Fasāde asīs 1-10

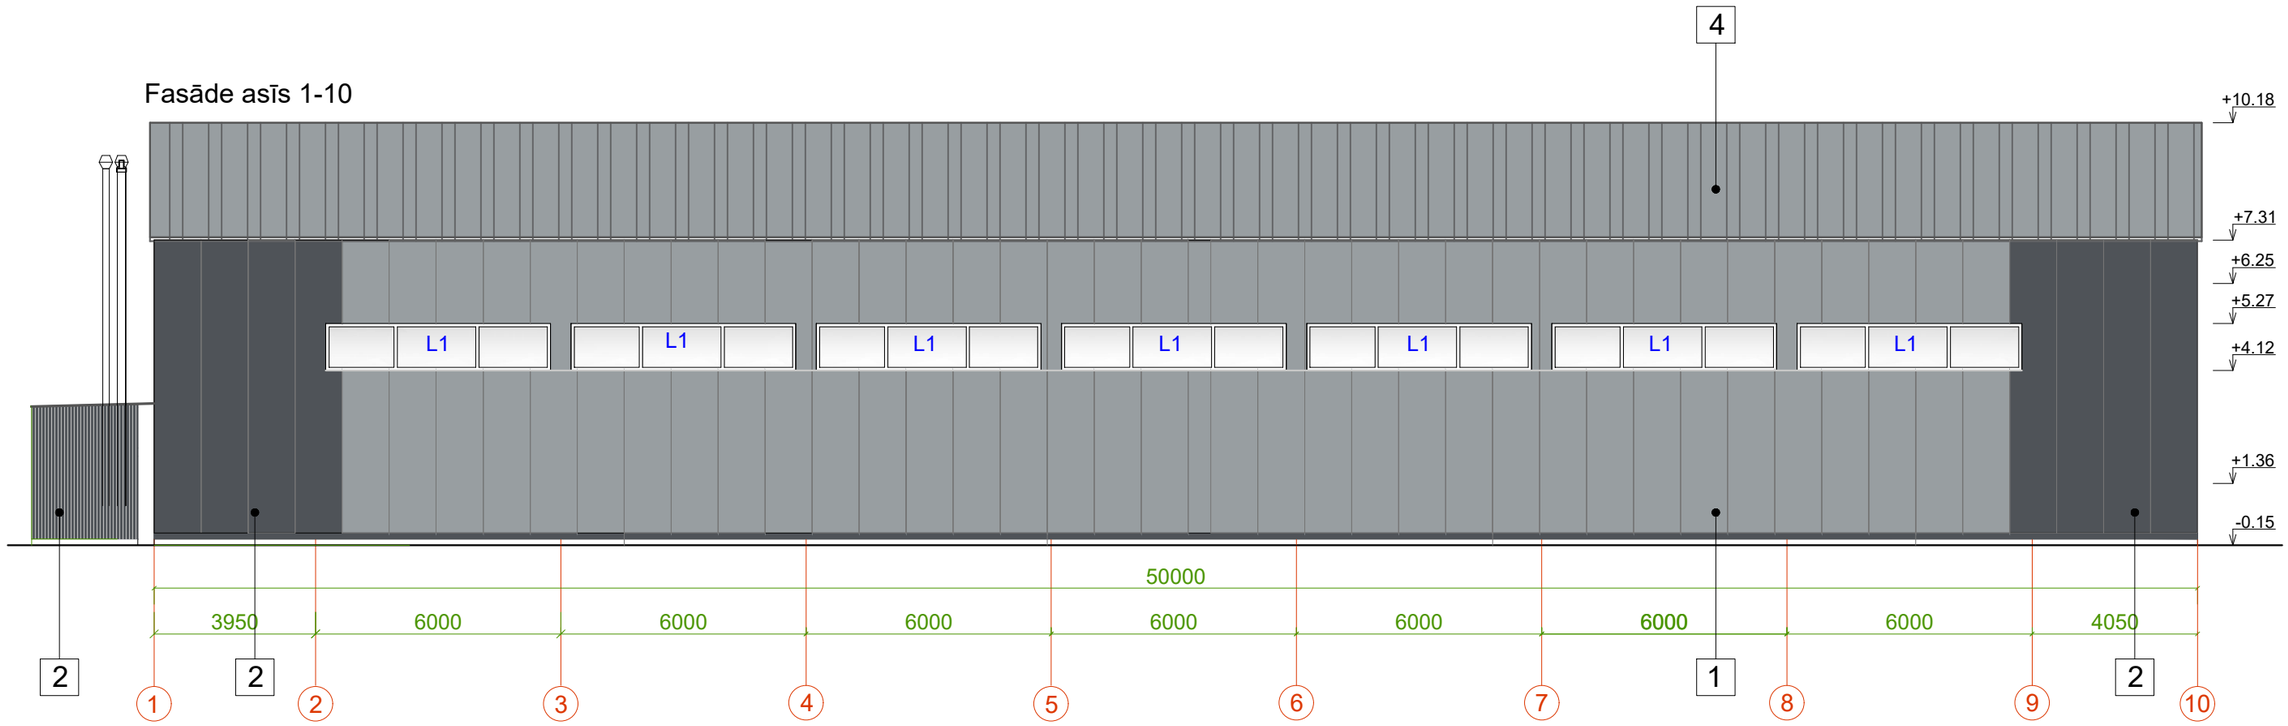

Fasāde asīs A-F

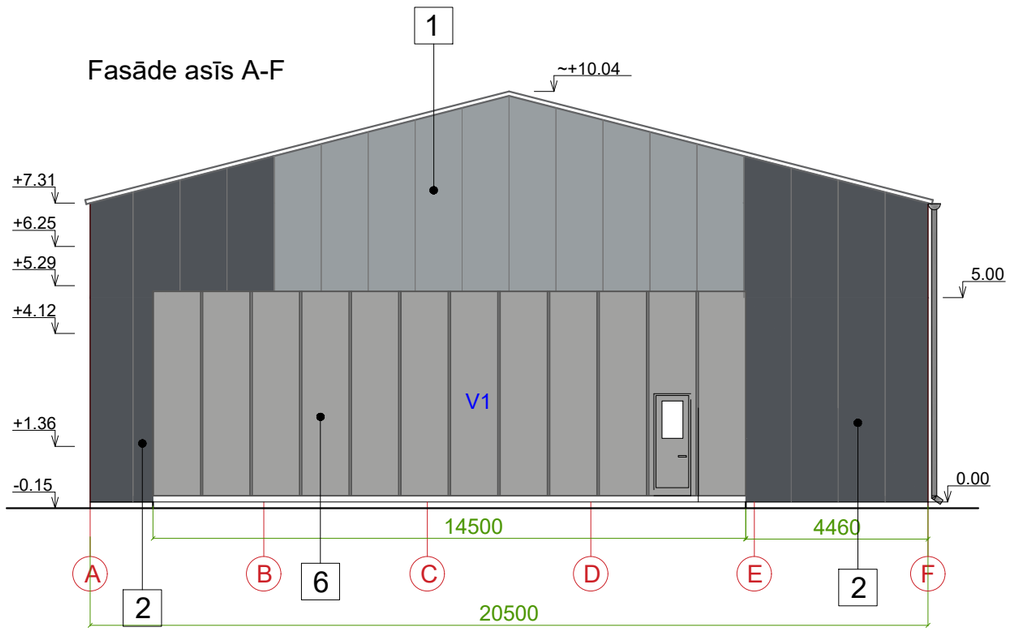

SKAŅOJUMS:

Es, zemes gabala (ar kad. apz. 17000340430 Vecā ostmala 6/9, Liepājā) īpašnieks, piekrītu dotā būvprojekta risinājumiem un neceļu pretenzijas, ka būvdarbu veikšanas laikā īslaicīgi izmantos man piederošo zemes gabalu ~_____. mēnešus, ierīkojot ~1,0m platu aizsargjoslu ēkas (ar kad. apz. 17000340255004) gabarītu garumā mana zemes gabala teritorijā. Pirms darbu uzsākšanas blakus zemes gabala īpašnieks tiks informēts, un laiks tiks saskaņots.

Zemes gabala ar kad. apz. 17000340430 īpašnieks:

_____
(Vārds, Uzvārds)

_____
(Paraksts)

_____
(Datums)

WS PROJEKTS BŪVE

SIA "WS"
Būvk.reģ.Nr.: 7296-R
Kūrmājas prospekts 7-206,
Liepāja, LV-3401
mob.tel: +371 26534077; e-pasts: w.s@inbox.lv

AR d. vad.	I.Tomsons		04.2018.
Izstrādāja	S.Grietēns		04.2018.

Pasūtītājs: LSEZ SIA "Vecās Ostmalas Biznesa Parks"

Līgums Nr.: WS-15/M-18

Adrese: Noliktavas ēkas (kad. apz. 17000340255004) pārbūve par ražošanas ēku un katlu mājas novietošana Vecā Ostmalā 10, Liepājā


Rasējums: Fasādes asīs 1-10 un A-F


Stadija: BP

Lapa: AR-5

Mērogs 1:150, A3

Arh.reģ.Nr.454

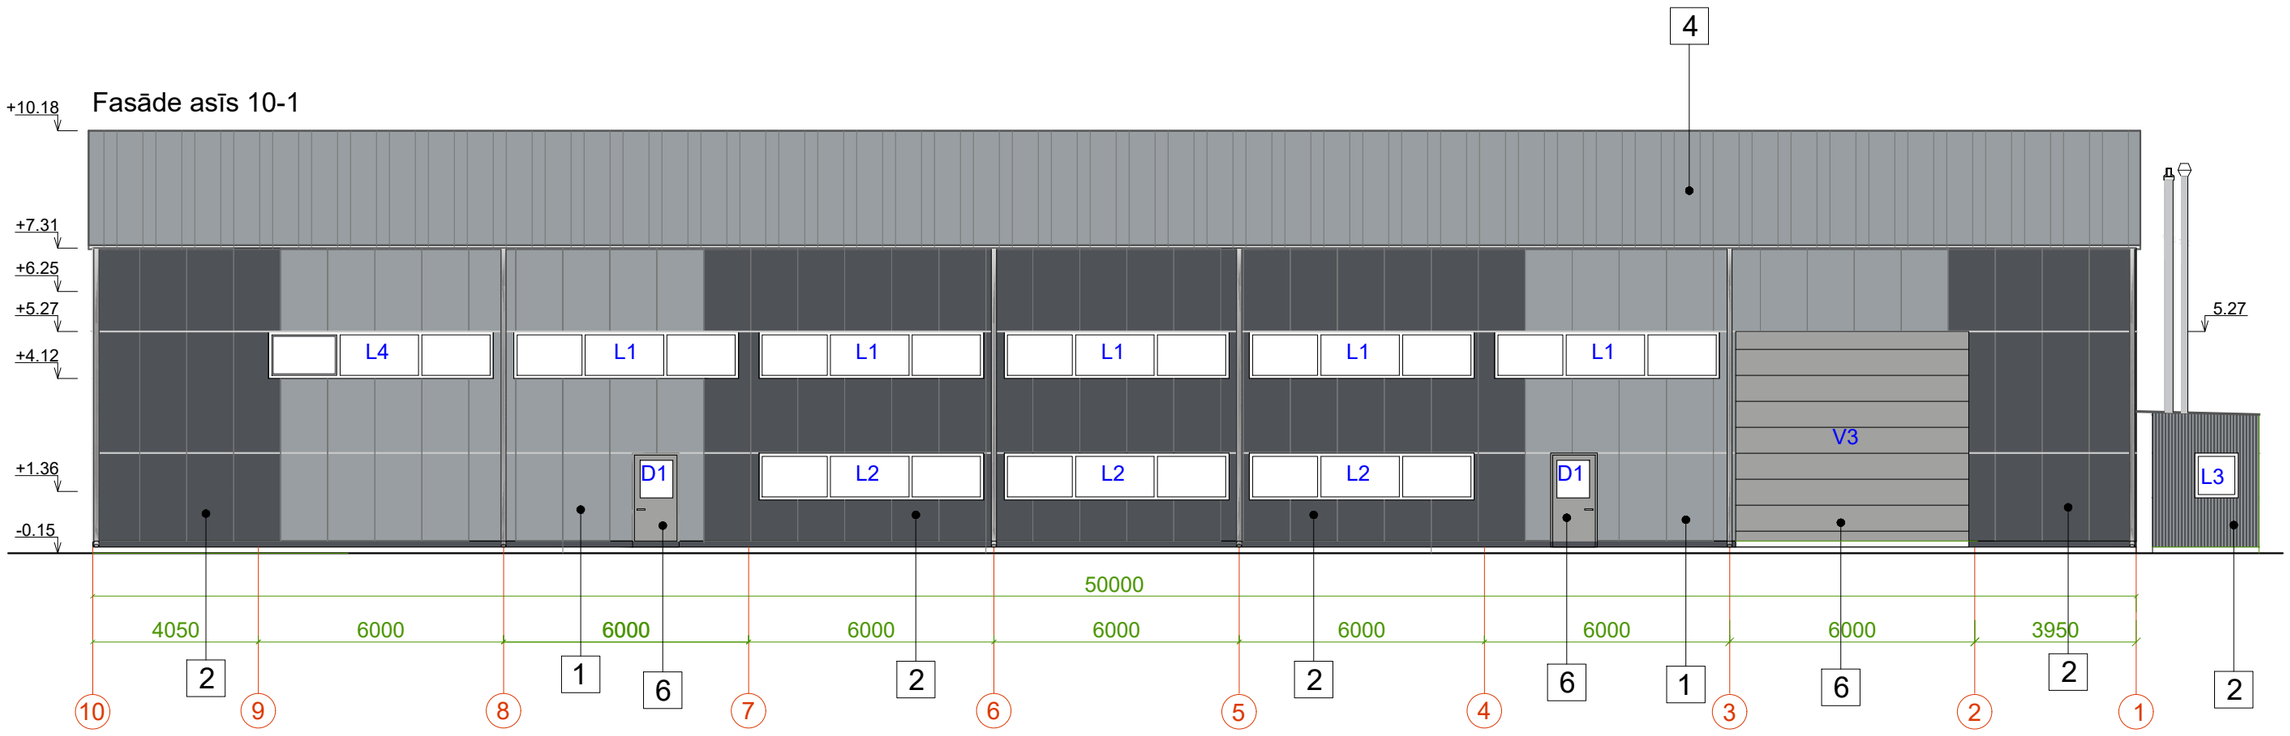

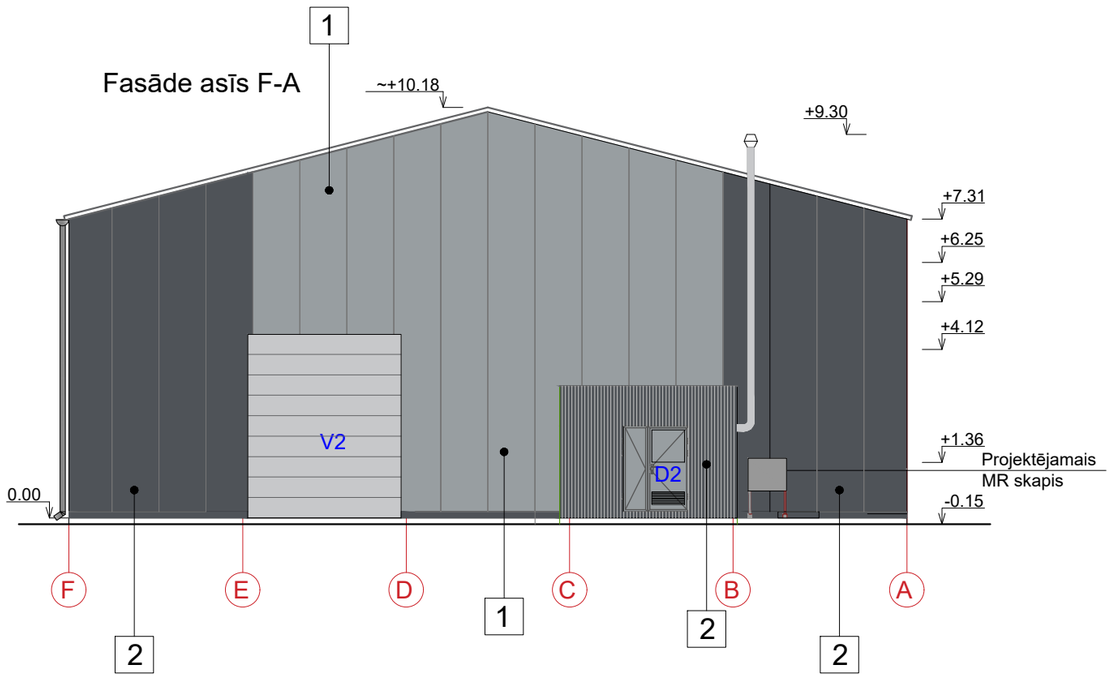

Krāsu pase

Nr.p.k.	Krāsojuma vieta	Toņa nr. pēc kataloga	Toņa paraugs
1	Fasāde - profils T20-24W-1100	RAL7040	
2	Fasāde - profils T20-24W-1100	RAL7015	
3	cokola apmetums	RAL7005	
4	Jumta segums - profils T20-24W-1100	RAL7040	
5	skārda iesegumi- parapeti, palodzes, lietusūdens noteku sistēma, u.c.	RR21	
6	vārti, durvis ārpuse/iekšpuse	RAL9006/ RAL9010	

WS PROJEKTS BŪVE

SIA "WS"

Būvk.reģ.Nr.: 7296-R
Kūrmājas prospekts 7-206, Liepāja, LV-3401
mob.tel: +371 26534077; e-pasts: w.s@inbox.lv

AR d. vad.	I.Tomsons		04.2018.
Izstrādāja	S.Grietēns		04.2018.

Pasūtītājs: LSEZ SIA "Vecās Ostmalas Biznesa Parks"

Līgums Nr.: WS-15/M-18

Adrese: Noliktavas ēkas (kad. apz. 17000340255004) pārbūve par ražošanas ēku un katlu mājas novietošana Vecā Ostmalā 10, Liepājā


Rasējums: Fasādes asīs 10-1 un F-A

Stadija: BP

Lapa: AR-6


Mērogs 1:150, A3

Arh.reģ.Nr.454

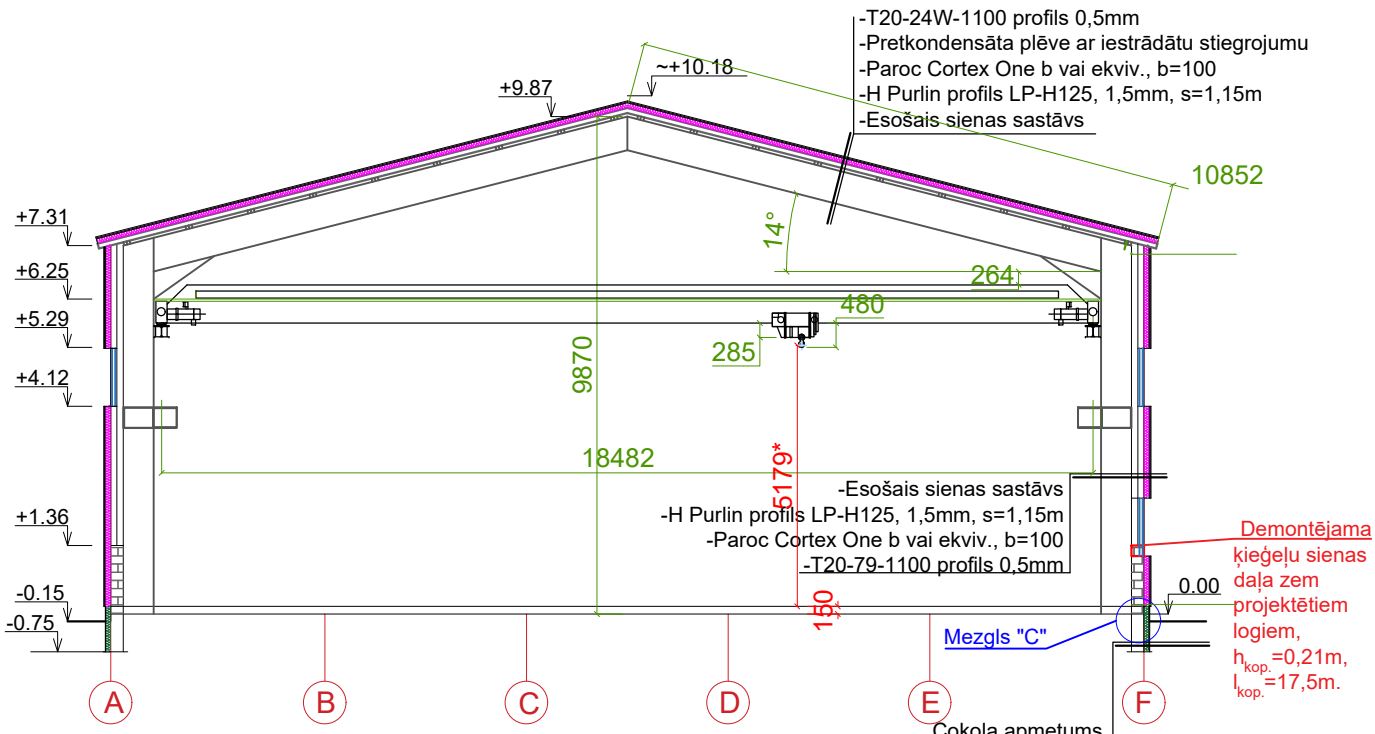


***PIEZĪME: H Purlin profils LP-H125, 1,5mm, s=1,15m** - Karsti cinkota tērauda loksne*
Tērauda marka S350GD+Z275 saskaņā ar standartu EN 10346




Cokola pieslēguma mezgls "C"
M 1:10

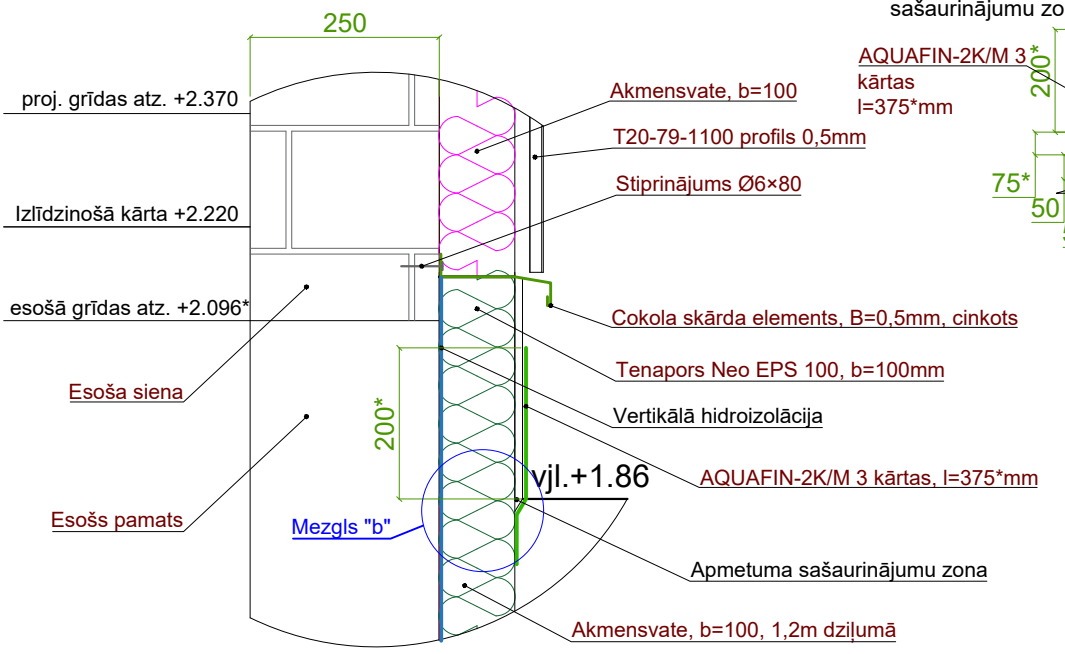


Mezgls "b"
M 1:5

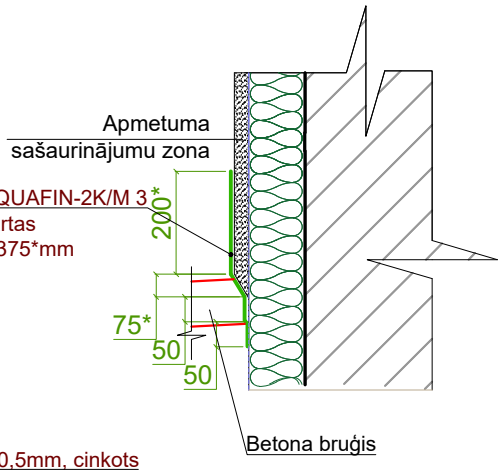


WS PROJEKTS BŪVE	SIA "WS" Būvk.reģ.Nr.: 7296-R Kūrmājas prospekts 7-206, Liepāja, LV-3401 mob.tel: +371 26534077; e-pasts: w.s@inbox.lv	Pasūtītājs: LSEZ SIA "Vecās Ostmalas Biznesa Parks"	Līgums Nr.: WS-15/M-18
		Adrese: Noliktavas ēkas (kad. apz. 17000340255004) pārbūve par ražošanas ēku un katlu mājas novietošana Vecā Ostmalā 10, Liepājā	
AR d. vad. / I.Tomsons / 04.2018.		Rasējums: Griezums "A-A"	Stadija: BP / Lapa: AR-7
Izstrādāja / I.Tomsons / 04.2018.			
		Mērogs 1:150, A4 — Arh.reģ.Nr.454	

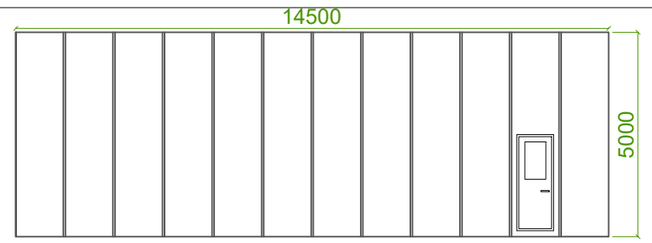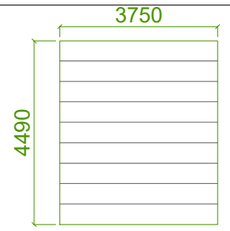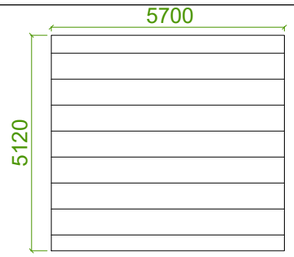Marka	Skice	Ailas izmēri bxh (mm)	Skaits	S vienam (m²)	Piezīmes
V1		14500×5000	1	72,5	Rigadoor sekcijveida vārti ar durvīm. Toni skatīt krāsu pasē. Siltuma caurlaidība U= 1,50 W/m2K. Gaisa caurlaidība klase 4; Ūdens caurlaidības klase 3; Augsta noturība pret koroziju, parazēti intensīvai liet.; Krāsa (iekšpusē): Pelnu balta (RAL-9002); Operēšanas sistēma: manuāli ar roku. Siltumpārvades koeficents U = 0,9 Wm2K. Vārtu komplektējošās daļas ir cinkotas ar karstās cinkošanas metodi, kas samazina korozijas riskus.
V2		3750×4490	1	16,84	Esoši paceļami industriālie sekcijveida vārti
V3		5700×5120	1	29,18	Sekcijveida industriālie vārti. Paceļami. Analogs HÖRMANN SPU40. Ar reduktoru un iespēju pieslēgt elektromotoru. Siltuma caurlaidības koef.: 1,6 w/m²×K Atbilst EN 13241-1 tonis krāsa- skat. krāsu pasi

Vārtu V1 darbības principa shēma
M b/m






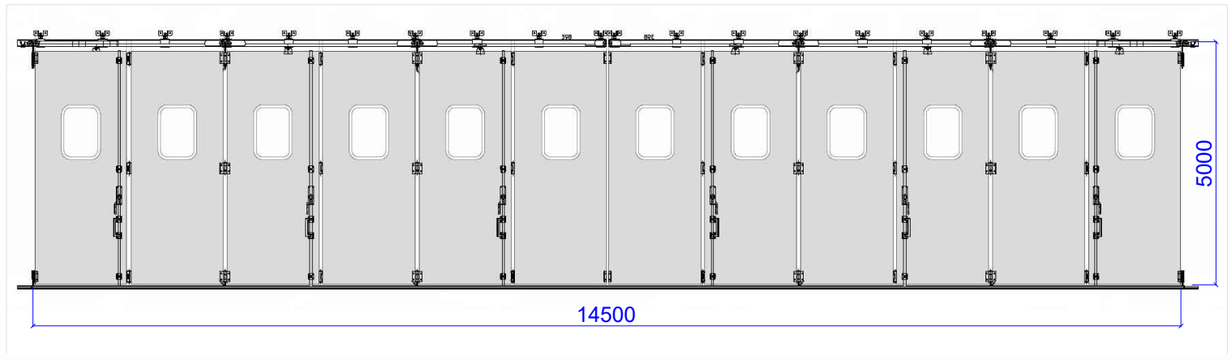


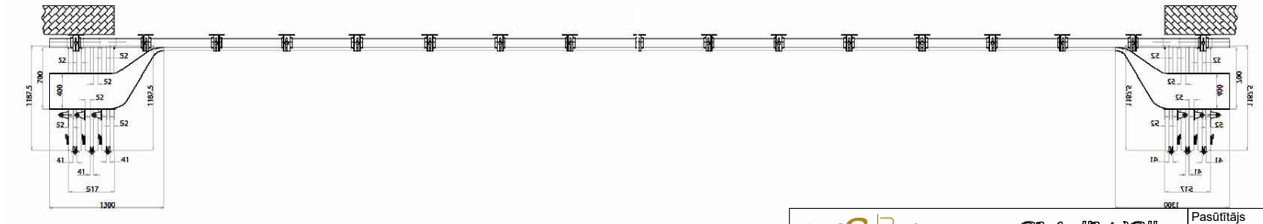

WS PROJEKTS BŪVE
SIA "WS"
Būvk.reģ.Nr.: 7296-R
Kūrmājas prospekts 7-206,
Liepāja, LV-3401
mob.tel: +371 26534077; e-pasts: w.s@inbox.lv

AR d. vad.	I.Tomsons		04.2018.
Izstrādāja	I.Tomsons		04.2018.

Pasūtītājs: LSEZ SIA "Vecās Ostmalas Biznesa Parks"
Līgums Nr.: WS-15/M-18
Adrese: Noliktavas ēkas (kad. apz. 17000340255004) pārbūve par ražošanas ēku un katlu mājas novietošana Vecā Ostmalā 10, Liepājā
Rasējums: Vārtu specifikācija
Stadija: BP
Lapa: AR-8
Mērogs 1:150, A3
Arh.reģ.Nr.454

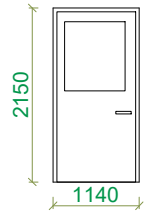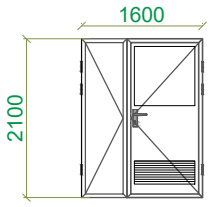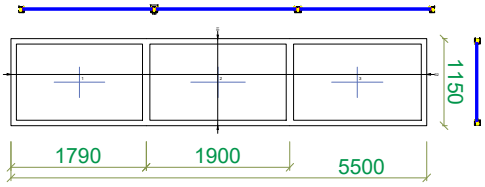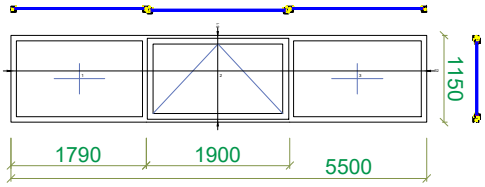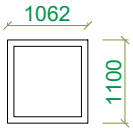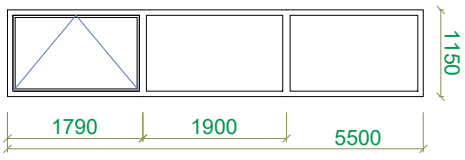Marka	Skice	Ailas izmēri bxh (mm)	Skaits	S vienam (m²)	Piezīmes
D1		2150 x1140	2	2,45	Alumīnija konstrukcijas ārdurvis ar stiklojumu augšējā daļā.Komplektā ar rokturi un eņģēm, ar pašaizvēršanās mehānismu un pašastvēršanās mehānismu no iekšpuses, speciālām blīvgumijām un piedurlīstēm, vienpuktu slēdzeni. Ug1.0 w/m²*K Uw1.6 w/m²*K
D2		1600×2100	1	3.36	Alumīnija konstrukcijas ārdurvis ar viegli izspiežamas konstrukcijas stiklojumu augšējā daļā un ventilācijas resti augšējā daļā. Komplektā ar rokturi un eņģēm, ar pašaizvēršanās mehānismu, speciālām blīvgumijām un piedurlīstēm, vienpuktu slēdzeni. Durvju vērtē ar iestrādātu elektromagnētisko slēdzeni un sprūdu perspektīvās piekļuves sistēmas aprīkošanai No iekšpuses atverams rokturis no ārpuses apaļš rokturis. Rāmja siltumcaurlaidības koef.:1.6 w/m²*K tonis krāsa- ražotāja standarta Tumši pelēka. Durvju ugunsizturības robeža ir ne zemāka par EI-30
L1		5500×1150* *- loga augstumu piemērot izvēlētajam paneļa augstumam	12	6,33	PVC loga bloks ar stikla paketi krāsa - balta Stikla paketes 2k4 + 4LowE+16Arg siltuma caurlaidības koef.: 1,0 w/m²×K PVC rāmis Sistēma Gealan S8000 (seškameru kameru) siltuma caurlaidības koef.: 1,2 w/m²×K vēja slodzes noturības klase C2 Uw1.1 w/m²*K
L2		5500×1150* *- loga augstumu piemērot izvēlētajam paneļa augstumam	3	6,33	
L3		1062×1100	1	1,17	PVC konstrukcijas logs ar viegli izspiežamu stikla paketi
L4		5500×1150* *- loga augstumu piemērot izvēlētajam paneļa augstumam	1	6,33	PVC loga bloks ar stikla paketi krāsa - balta Stikla paketes 2k4 + 4LowE+16Arg siltuma caurlaidības koef.: 1,0 w/m²×K PVC rāmis Sistēma Gealan S8000 (seškameru kameru) siltuma caurlaidības koef.: 1,2 w/m²×K vēja slodzes noturības klase C2 Uw1.1 w/m²*K

WS PROJEKTS BŪVE

SIA "WS"

Būvk.reģ.Nr.: 7296-R
Kūrmājas prospekts 7-206,
Liepāja, LV-3401
mob.tel: +371 26534077; e-pasts: w.s@inbox.lv

Pasūtītājs: LSEZ SIA "Vecās Ostmalas Biznesa Parks"

Līgums Nr.: WS-15/M-18

Adrese: Noliktavas ēkas (kad. apz. 17000340255004) pārbūve par ražošanas ēku un katlu mājas novietošana Vecā Ostmalā 10, Liepājā

AR d. vad.	I.Tomsons		04.2018.
Izstrādāja	I.Tomsons		04.2018.

Rasējums: Durvju un logu specifikācija


Stadija: BP

Lapa: AR-9

Mērogs 1:100, A4

Arh.reģ.Nr.454

Grīdas šķēlums G-1 (ražošanas cehs)

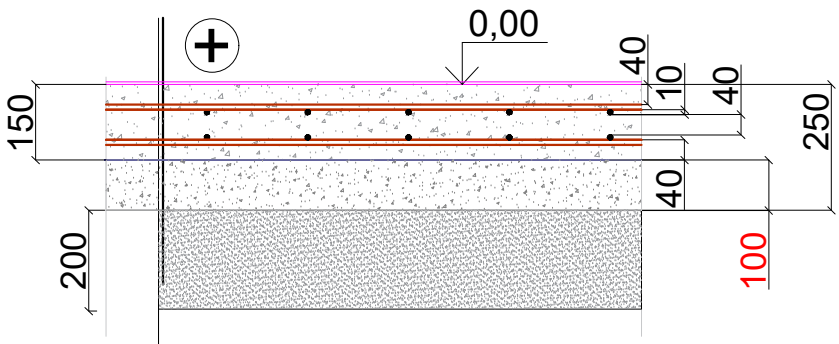

Betona grīda betona C30/37
sieta Ø10-200×200 ar polimēra distanceriem 40mm
uz sieta Ø10-200×200 ar polimēra distanceriem 40mm


Dziļumgrunts divās kārtās

Esošā betona grīda 100*mm

Esošā blietēta pamatne 200*mm

Tehnoloģisko sliežu iestrādes mezgls


M 1:1

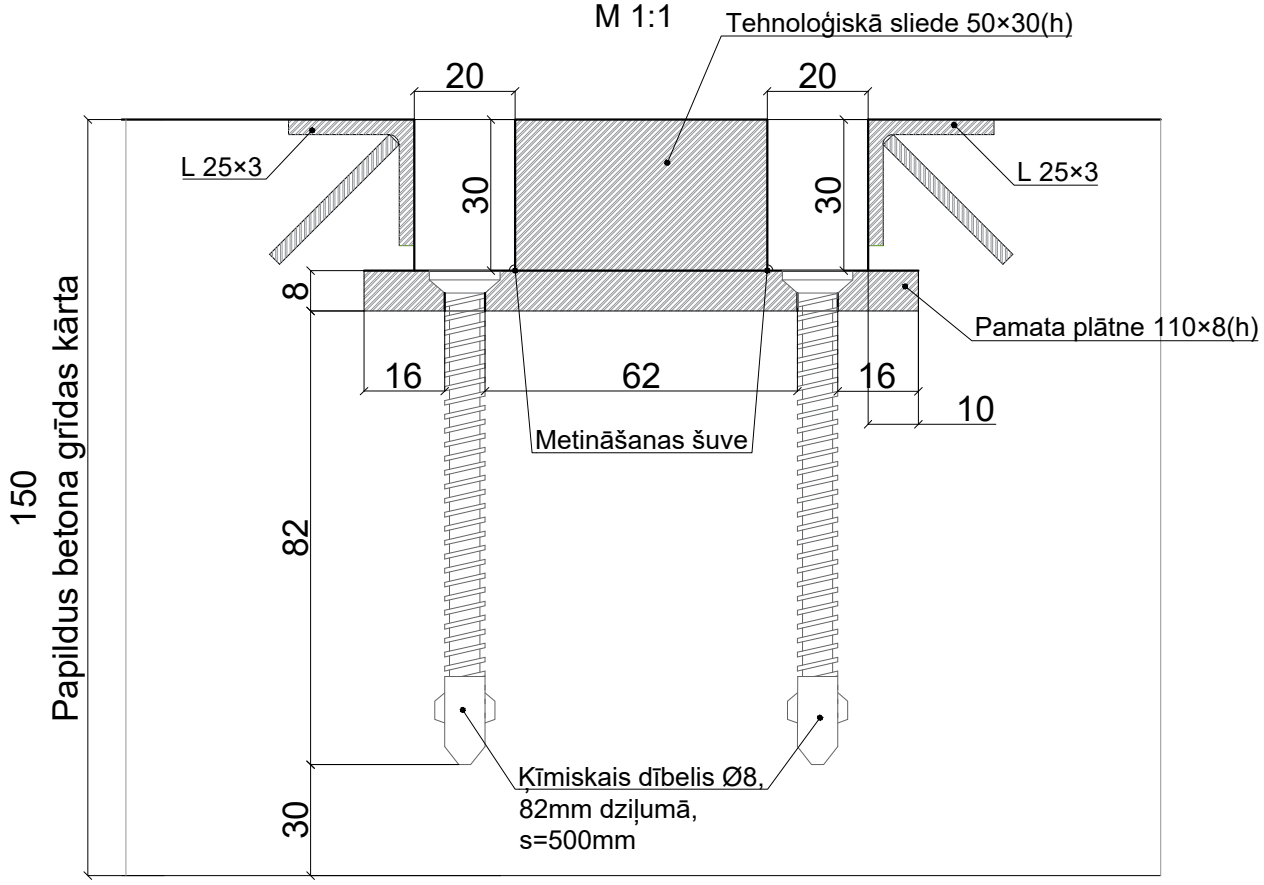


WS PROJEKTS BŪVE	SIA "WS" Būvk.reģ.Nr.: 7296-R Kūrmājas prospekts 7-206, Liepāja, LV-3401 mob.tel: +371 26534077; e-pasts: w.s@inbox.lv	Pasūtītājs: LSEZ SIA "Vecās Ostmalas Biznesa Parks"	Līgums Nr.: WS-15/M-18
		Adrese: Noliktavas ēkas (kad. apz. 17000340255004) pārbūve par ražošanas ēku un katlu mājas novietošana Vecā Ostmalā 10, Liepājā	

				Rasējums	Stadija	Lapa
AR d. vad.	I.Tomsons		04.2018.	Grīdas šķelums. Tehnoloģisko sliežu iestrādes mezgls	BP	AR-10
Izstrādāja	I.Tomsons		04.2018.			
				Mērogs 1:10, A4	Arh.reģ.Nr.454	


Dienvidu fasāde
M 1:50

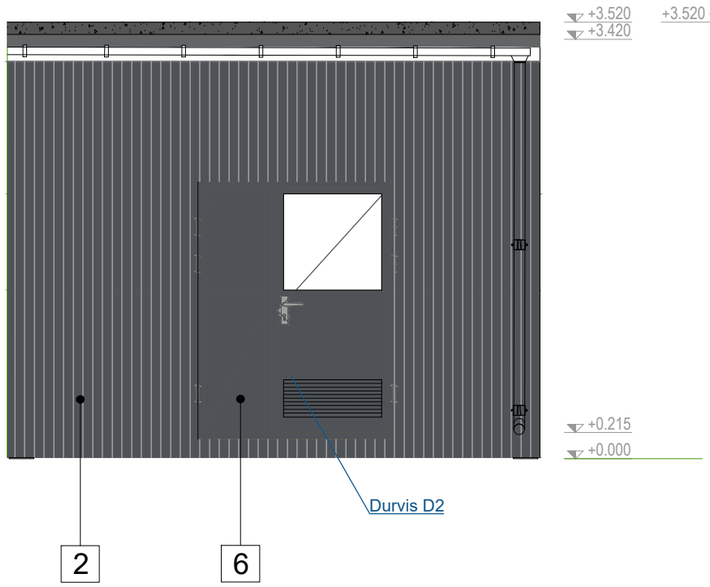

Rietumu fasāde
M 1:50

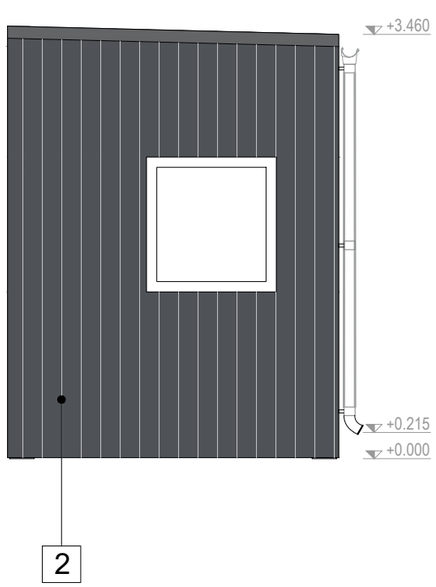


Stāva plāns
M 1:50

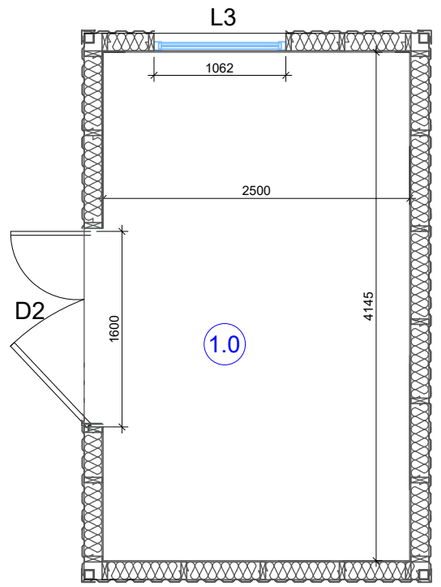


TELPU EKSPLIKĀCIJA:
1.0 -Katlu telpa - platība 10,3m^2

Ziemeļu fasāde
M 1:50

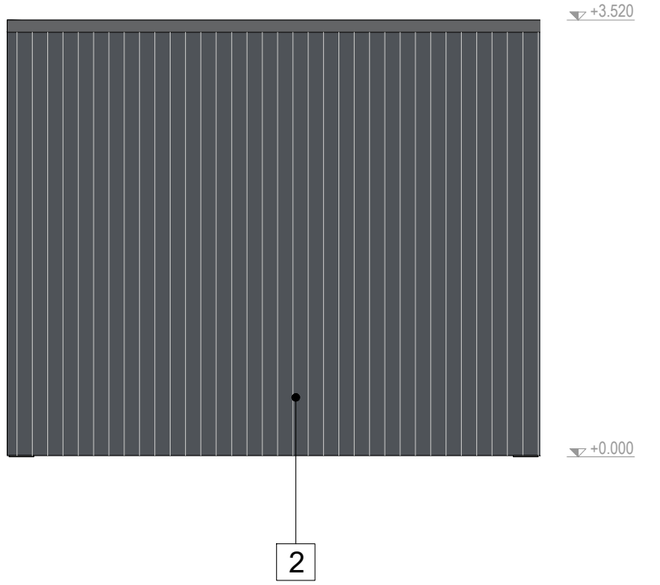

Austrumu fasāde
M 1:50

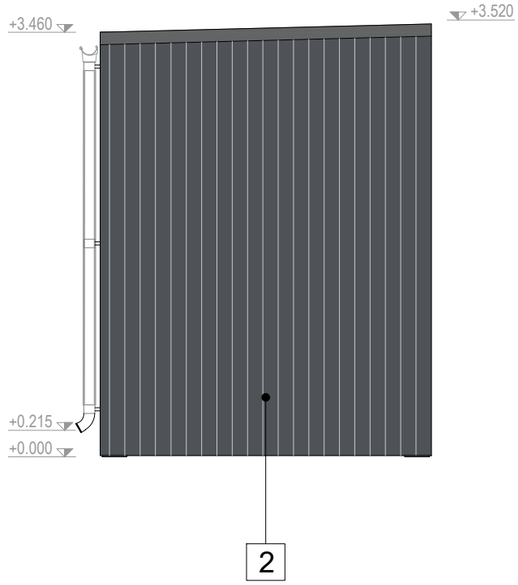

Krāsu pase

Nr.p.k.	Krāsojuma vieta	Toņa nr. pēc kataloga	Toņa paraugs
2	Fasāde - profils T20-24W-1100	RAL7015	
5	skārda iesegumi- palodzes, lietusūdens noteku sistēma, u.c.	RR21	
6	Durvis	RAL7015	

PIEZĪME:
Katlu mājai: Sienu ugunsizturības robeža ir ne zemāka par EI-60;
Pārseguma ugunsizturības robeža ir ne zemāka par R-60;
Durvju ugunsizturības robeža ir ne zemāka par EI-30;


PIEZĪMES:
1. Modulis ir rūpnieciski izgatavoti.
2. Moduļa krāsu toņus skatīt krāsu pasē AR-2 lapā.

SIA "WS"
Būvk.reģ.Nr.: 7296-R
Kūrmājas prospekts 7-206, Liepāja, LV-3401
mob.tel: +371 26534077; e-pasts: w.s@inbox.lv


Arhitekts	I.Tomsons		05.2018.

Pasūtītājs: SIA "Vecās Ostmalas Biznesa Parks"
Līgums Nr.: WS-15/M-18
Adrese: Noliktavas ēkas (kad. apz. 17000340255004) pārbūve par ražošanas ēku un katlu mājas novietošana Vecā Ostmalā 10, Liepājā
Rasējums: Katlu mājas fasādes
Stadija: BP
Lapa: AR-11
Mērogs 1:50, A3
Arh.reģ.Nr.: 454

Šķērsgriezums
M 1:50

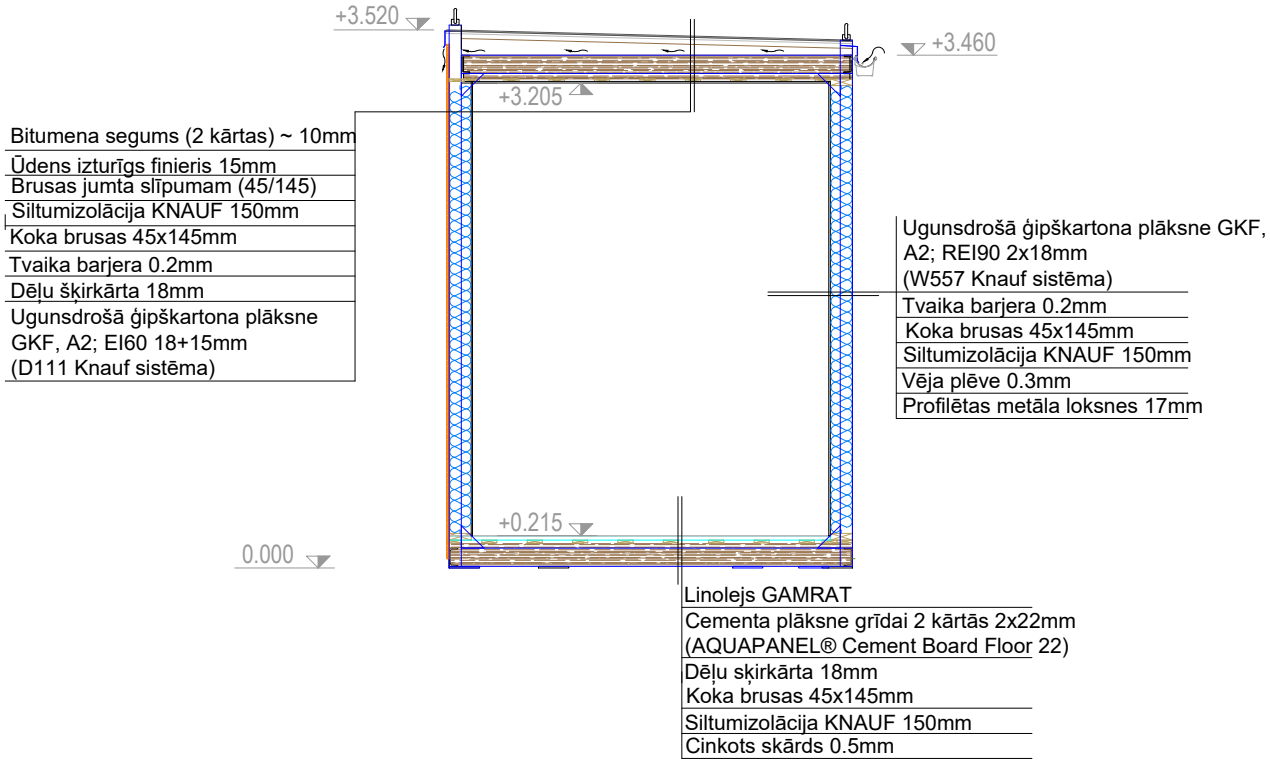

Katlu telpas pamatu plāns
M 1:50

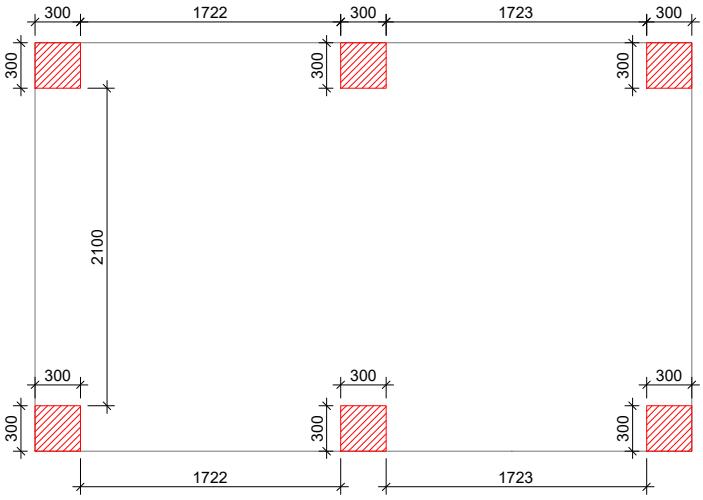

PIEZĪMES:

1. Moduļi ir rūpnieciski izgatavoti

WS PROJEKTS BŪVE SIA "WS" *Būvk.reģ.Nr.: 7296-R* *Kūrmājas prospekts 7-206, Liepāja, LV-3401* *mob.tel: +371 26534077; e-pasts: w.s@inbox.lv*			
Pasūtītājs: SIA "Vecās Ostmalas Biznesa Parks"			Līgums Nr. WS-15/M-18
Adrese: Noliktavas ēkas (kad. apz. 17000340255004) pārbūve par ražošanas ēku un katlu mājas novietošana Vecā Ostmalā 10, Liepājā			
		Rasējums: Katlu mājas šķērsgriezums un pamatu plāns	Stadija: BP / Lapa: AR-12
Arhitekts	I.Tomsons	05.2018.	
Mērogs 1:150, A4	Arh.reģ.Nr.: 454		