Skaidrojošais apraksts

"Noliktavas ēkas (kad. apz. 17000340255004) pārbūve par ražošanas ēku un katlu mājas novietošana Vecā Ostmalā 10, Liepājā" projekta dokumentācijas iecerē paredzētā tehnoloģiskā daļa izstrādāta saskaņā ar projektēšanas uzdevumu, spēkā esošām LBN normām un MK noteikumiem.

Ražošanas tehnoloģiskais process paredz moduļu ēku gala montāžas cikla realizāciju. Visa ražošanas plūsma sākas no dienvidu gala, kur tiek piegādāts pamat tērauda konstrukcijas karkass, kas tiek pakāpeniski apšuts ar apdares materiāliem, kā no iekšpuses tā no ārpuses. Lai būtu nodrošināta montāžas shēma, bez papildus pacelšanas iekārtām visi moduļi izvietoti uz speciāliem ratiņiem, kas novietoti uz grīdas pamatnē integrētajām sliedēm. Dotā montāžas shēma nodrošina vieglu moduļu pārvietošanu līdz nākošajam montāžas iecirknim netraucējot iepriekšējo montāžas iecirkņu darba procesu. Montāžas cehā vienlaicīgi paredzēts uzturēties no 10-15.cilvēkiem vienā maiņā. Angāra ziemeļu galā paredzēti lielu gabarīt izmēru vertikālu sekciju vārti. Sliedes tiek izvirzītas ārpus angāra to aizvešanas brīdī. Materiālu novietnes paredzētas katar ražošanas iecirkņa ietvaros, gar angāra garenfasāžu iekšējām sienām. Pie katras kolonnas paredzēti spēka kontakti 220/380V lokālo rokas instrumentu pieslēguma nodrošinājumam (detalizētu shēmu skatīt elektroapgādes daļā). Apgaismojums izvietots vienmērīgi pa visa angāra plakni.


Rasējumu saraksts

Nr. p.k.	Lapas nosaukums	Lapas marka
1	Vispārīgie rādītāji	TN-1
2	1.stāva plāns ar tehnoloģiskā ražošanas procesa shēmu	TN-2

WS PROJEKTS BŪVE
SIA "WS"
Būvk.reģ.Nr.: 7296-R
Kūrmājas prospekts 7-206, Liepāja, LV-3401
mob.tel: +371 26534077; e-pasts: w.s@inbox.lv

TN d. vad.	S.Grietēns		05.2018.
Izstrādāja	S.Grietēns		05.2018.

Pasūtītājs: LSEZ SIA "Vecās Ostmalas Biznesa Parks"
Līgums Nr.: WS-15/M-18
Adrese: Noliktavas ēkas (kad. apz. 17000340255004) pārbūve par ražošanas ēku un katlu mājas novietošana Vecā Ostmalā 10, Liepājā
Rasējums: Vispārīgie rādītāji
Stadija: BP
Lapa: TN-1
Mērogs 1:1, A4
Arh.reģ.Nr.454

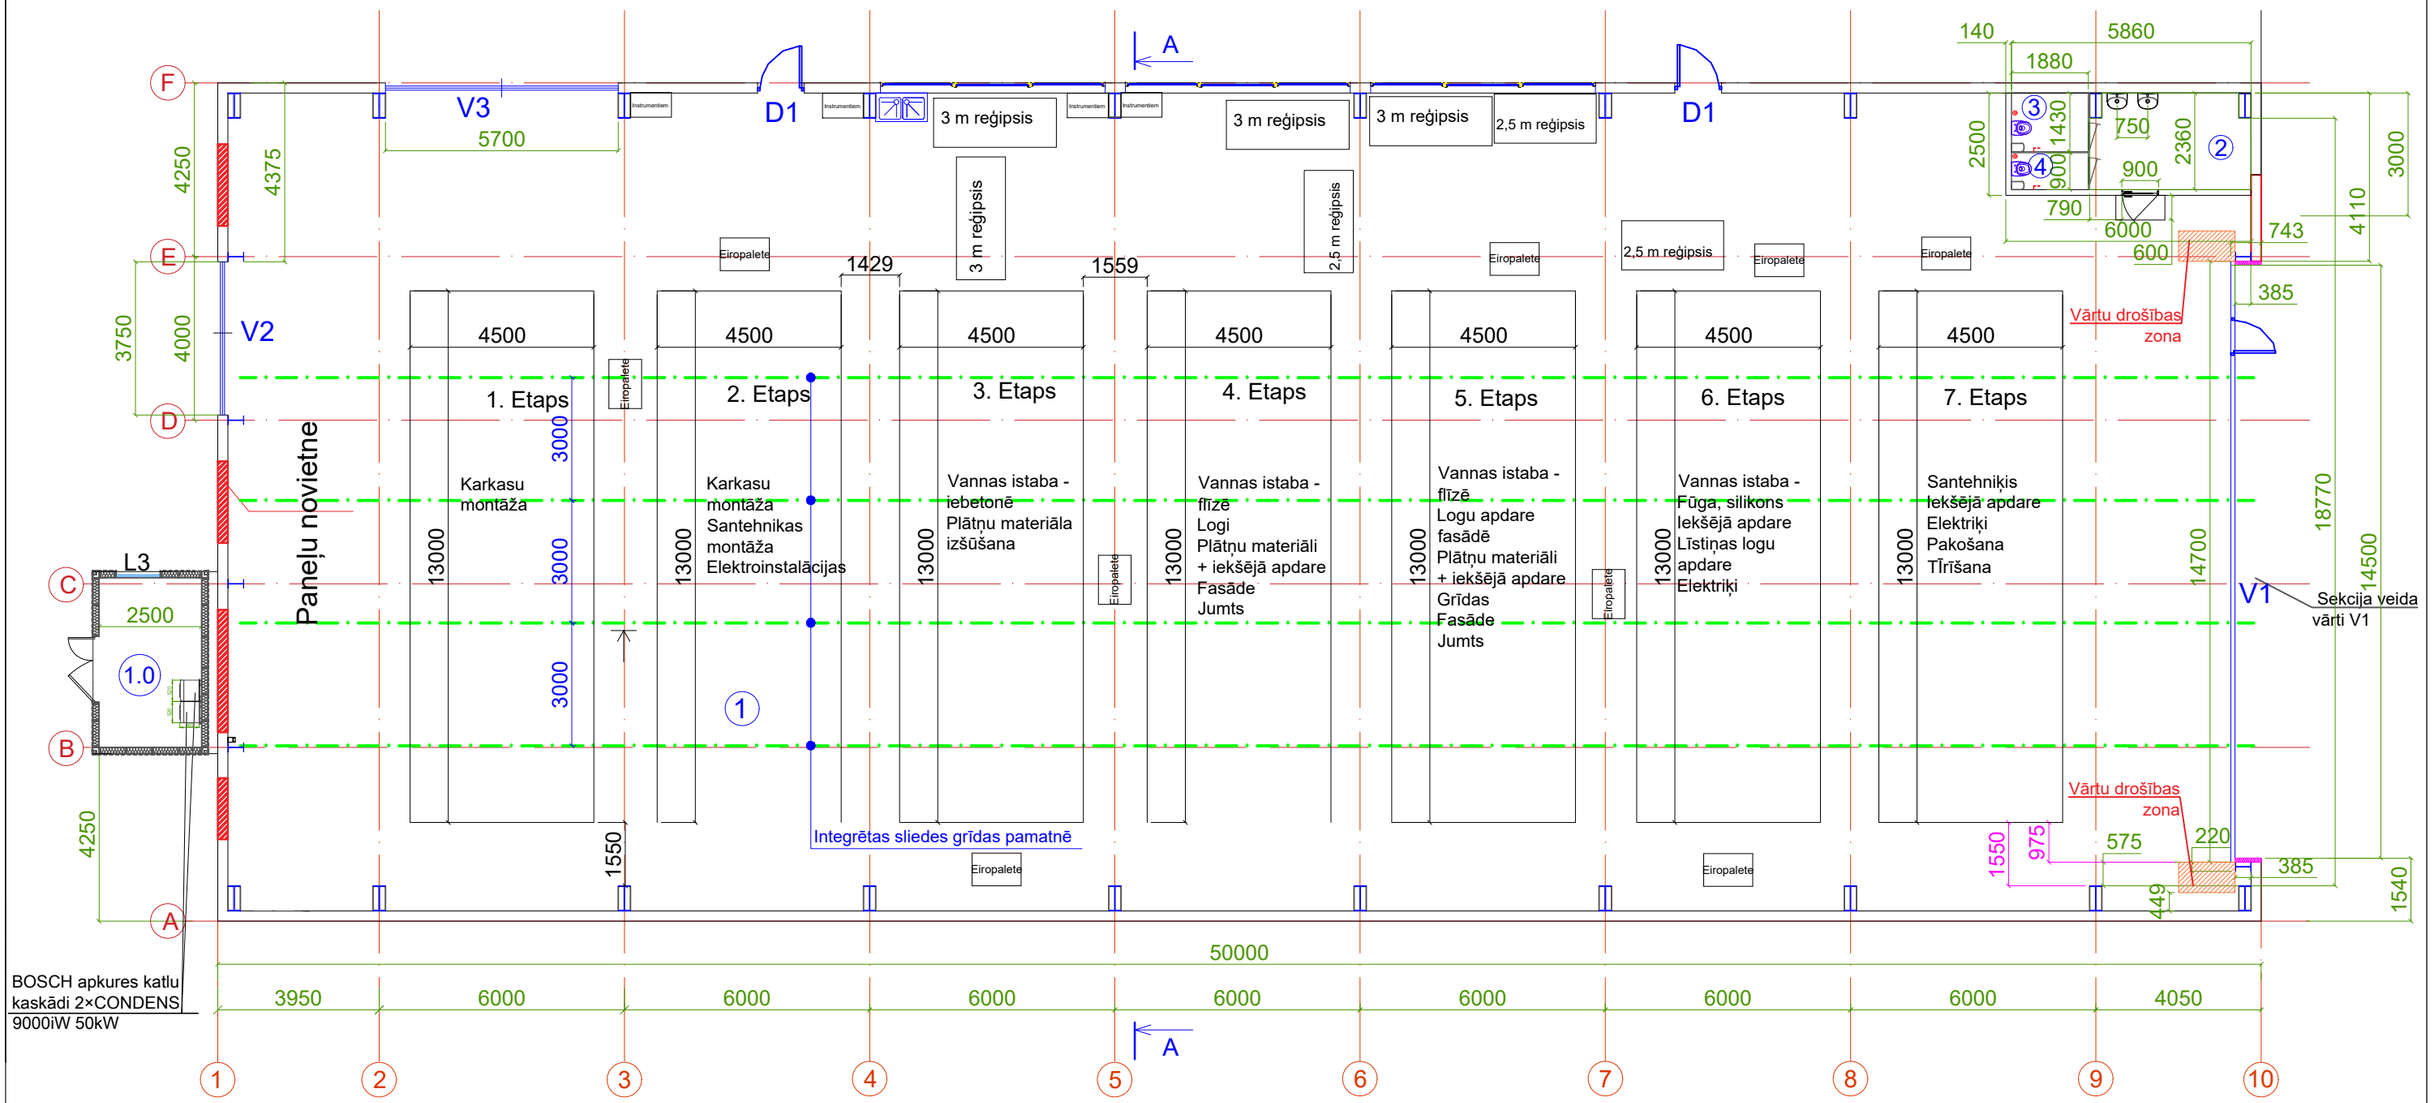

Telpu eksplikācija ražošanas ēkai (pēc CC klasifikatora 12510102)			
N.p.k.	Nosaukums	Platība,m^2	Augstums,m
1	Noliktava	971,18	8,40
2	Priekštelpa	8,95	2,80
3	Tualete	2,69	2,80
4	Tualete	1,69	2,80
	Kopā:	984,51	
Telpu eksplikācija katlu mājai (pēc CC klasifikatora 12510103)			
N.p.k.	Nosaukums	Platība,m^2	Augstums,m
1.0	Katlu telpa	10,30	3,20

Lietotie apzīmējumi:

esošas sienas

aizmūrējamas ailes ar keramzītu blokiem

iekšienas koka moduļu koka konstrukcijas siena ar siltinājumu

SIA "WS"
Būvk.reģ.Nr.: 7296-R
Kūrmājas prospekts 7-206, Liepāja, LV-3401
mob.tel: +371 26534077; e-pasts: w.s@inbox.lv

Pasūtītājs: LSEZ SIA "Vecās Ostmalas Biznesa Parks"

Līgums Nr.: WS-15/M-18

Adrese: Noliktavas ēkas (kad. apz. 17000340255004) pārbūve par ražošanas ēku un katlu mājas novietošana Vecā Ostmalā 10, Liepājā

TN d. vad.	S.Grietēns		05.2018.
Izstrādāja	S.Grietēns		05.2018.

Rasējums: 1.stāva plāns ar tehnoloģiskā ražošanas procesa shēmu

Stadija: BP

Lapa: TN-2

Mērogs 1:150, A3

Arh.reģ.Nr.454