



MEZGLS M-1, M 1:10

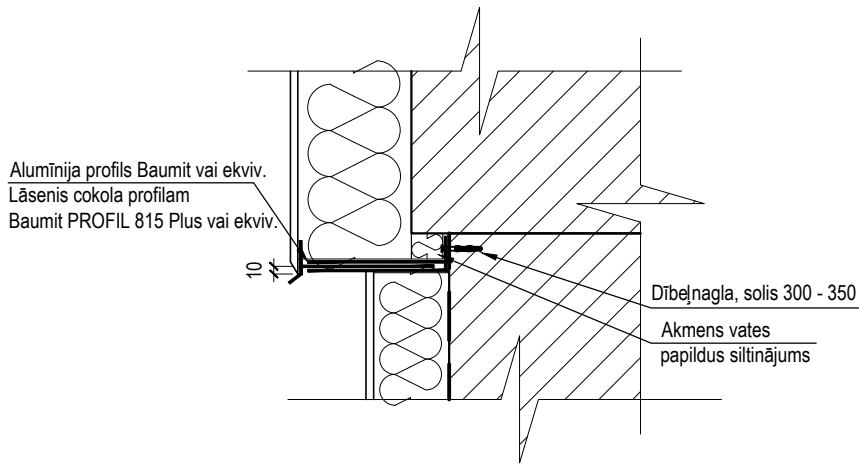

COKOLA SILTINĀŠANAS MEZGLS, M 1:20

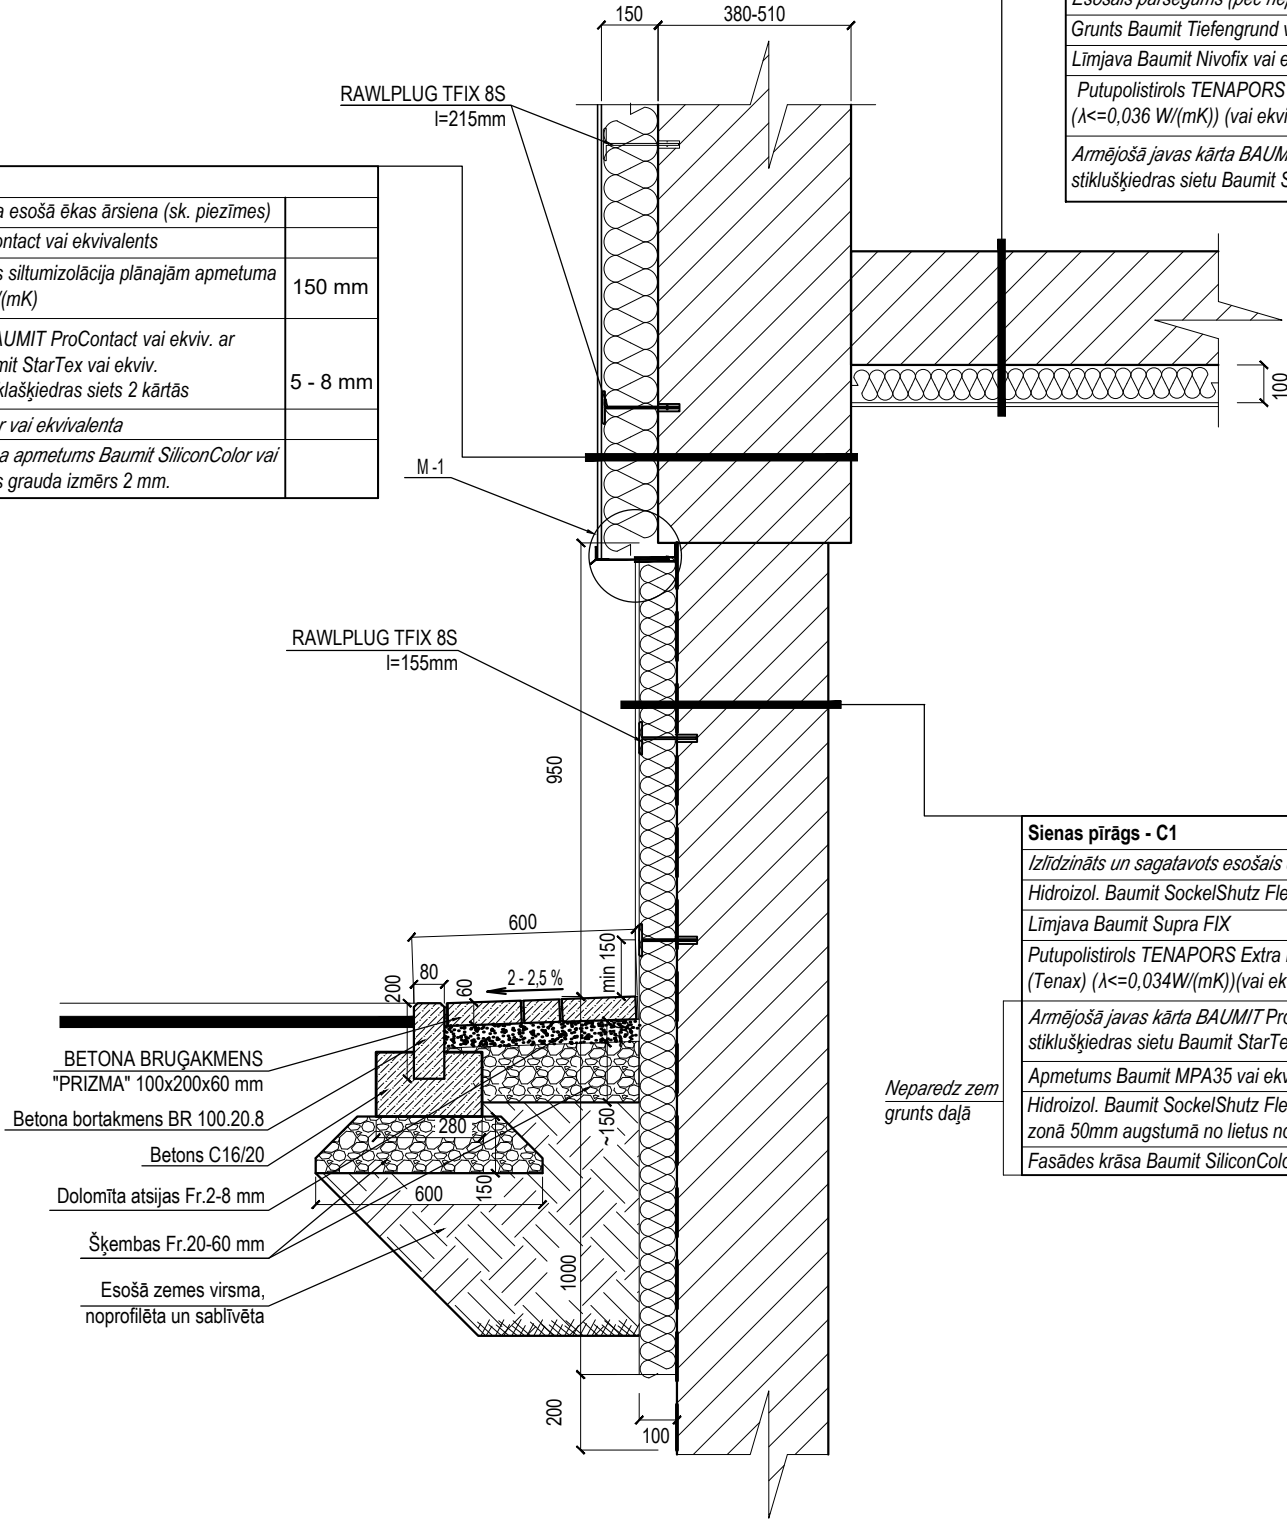

Sienas pīrāgs - S1	
Izlīdzināta un sagatavota esošā ēkas ārsiena (sk. piezīmes)	
Līmjava BAUMIT ProContact vai ekvivalents	
Nedegoša akmens vates siltumizolācija plānajām apmetuma sistēmām - $\lambda \leq 0,036 \text{ W/(mK)}$	150 mm
Armējošā javas kārtā BAUMIT ProContact vai ekviv. ar stiklušķiedras sietu Baumit StarTex vai ekviv. I fas. stiprības zonā - stiklašķiedras siets 2 kārtās	5 - 8 mm
Grunts Baumit UniPrimer vai ekvivalenta	
Gatavais tonētais silikona apmetums Baumit SiliconColor vai ekvivalents. Maksimālais grauda izmērs 2 mm.	

Pārseguma tips - P1	
Esošais pārsegums (pēc nepieciešamības tīrīts, līdzināts)	
Grunts Baumit Tiefengrund vai ekviv.	
Līmjava Baumit Nivofix vai ekviv.	
Putupolistirols TENAPORS EPS100 ($\lambda \leq 0,036 \text{ W/(mK)}$) (vai ekvivalents)	100 mm
Armējošā javas kārtā BAUMIT ProContact vai ekviv. ar stiklušķiedras sietu Baumit StarTex vai ekviv.	

Sienas pīrāgs - C1	
Izlīdzināts un sagatavots esošais cokols/pamati	
Hidroizol. Baumit SockelShutz Flexibel vai ekviv. (2 kārtās)	2 mm
Līmjava Baumit Supra FIX	
Putupolistirols TENAPORS Extra EPS 150 (Tenax) ($\lambda \leq 0,034 \text{ W/(mK)}$) (vai ekvivalents)	100 mm
Armējošā javas kārtā BAUMIT ProContact vai ekviv. ar stiklušķiedras sietu Baumit StarTex vai ekviv. - 2 kārtās	5 - 8 mm
Apmetums Baumit MPA35 vai ekvivalents (min. 20mm)	
Hidroizol. Baumit SockelShutz Flexibel vai ekviv. šlakstu zonā 50mm augstumā no lietus novadjoslas	
Fasādes krāsa Baumit SiliconColor	

Piezīmes:

- Materiālu iebūvi veikt saskaņā ar ražotāju norādījumiem;
- Veicot pagraba pārseguma siltināšanu, pēc iespējas demontēt (izzāgēt) esošo dzīvokļu īpašnieku noliktavu sienas, durvis tādā apjomā, lai nodrošinātu siltumizolācijas materiāla montāžu nepieciešamā biezumā. Pēc siltināšanas veikt esošo dzīvokļu īpašnieku nodalījumu, noliktavu sienu un durvju nostiprināšanu;
- Pagrabā inženierkomunikācijas pēc iespējas montēt virs siltumizolācijas materiāla;
- Elektroinstalācijas vadus ievietot tam paredzētos penāļos, ja nav iespējams tos montēt virs siltumizolācijas slāņa;
- Visi norādītie materiāli kalpo kā kvalitātes kritērijs, ir iespējama ekvivalenta materiāla iebūve. Ekvivalents materiāls uzskatāms, ja saskan vismaz 8 galvenie raksturojošie rādītāji;
- Siltumizolācijas plākšņu stiprināšanai paredzēt 6 dībeļus uz m² cokola daļā, 8 dībeļus uz m² fasādē. Fasāžu stūros palielināt dībeļu skaitu par 20% siltumizolācijas plākšņu šuvēs. Nosacītie fasāžu stūri atzīmēti stāvu plānos.

Adrese: Bāriņu iela 37-5, Liepāja Mob.: +371 20083587 VRN:42103044336 B.K. reģ. nr.:12232 E-pasts: martins@liepsaimnieks.lv		 LIEPĀJAS NAMSAIMNIEKS		Pasūtītājs: A/S "Olaines ūdens un siltums" reģistrācijas Nr. 50003182001 Kūdras iela 27, Olaine, LV-2114	
Būvprojekta nosaukums:		Daudzdzīvokļu dzīvojamās ēkas energoefektivitātes paaugstināšana		Objekta adrese: Gaismas iela 5, Stūnīši, Olaines pag., Olaines nov., LV-2127	
BPDV	G.Ābelīte			Lapas nosaukums: COKOLA SILTINĀŠANAS MEZGLS	
Izstrādāja	J.Jaunsleinis				
				Mērogs	Pasūt. Nr.
				1:20; 1:10	11082022
				Arh. reģ. Nr.	11082022
				Stadija	-
				Marka	AR-17
				Lapu sk.	-
				Nr.	