



IEEJAS MEZGLU SILTINĀŠANA FASĀDĒ ASĪS 10-1; M1:50

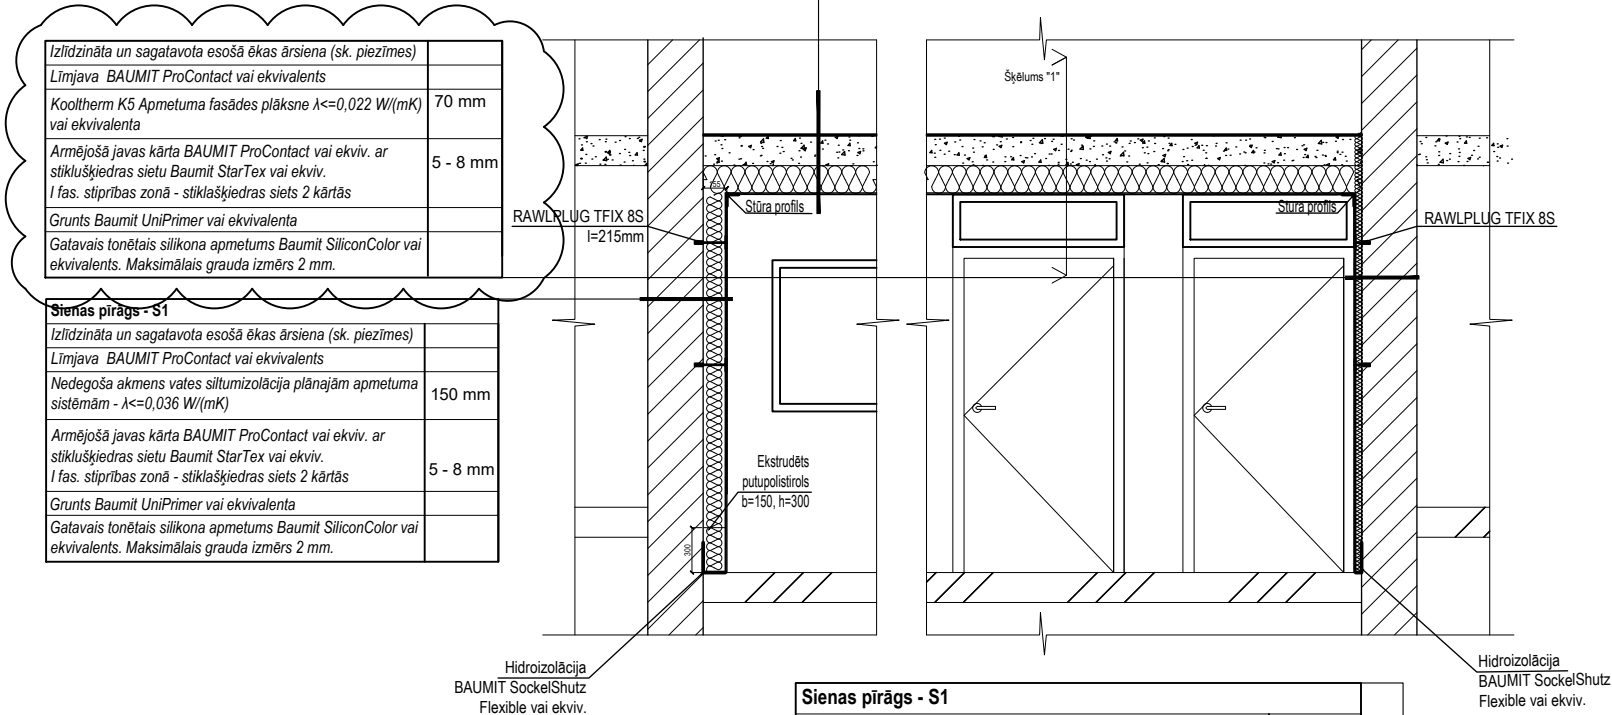


IEEJAS IEEJAS JUMTIŅA ATJAUNOŠANA ASĪS 1-10; M1:50

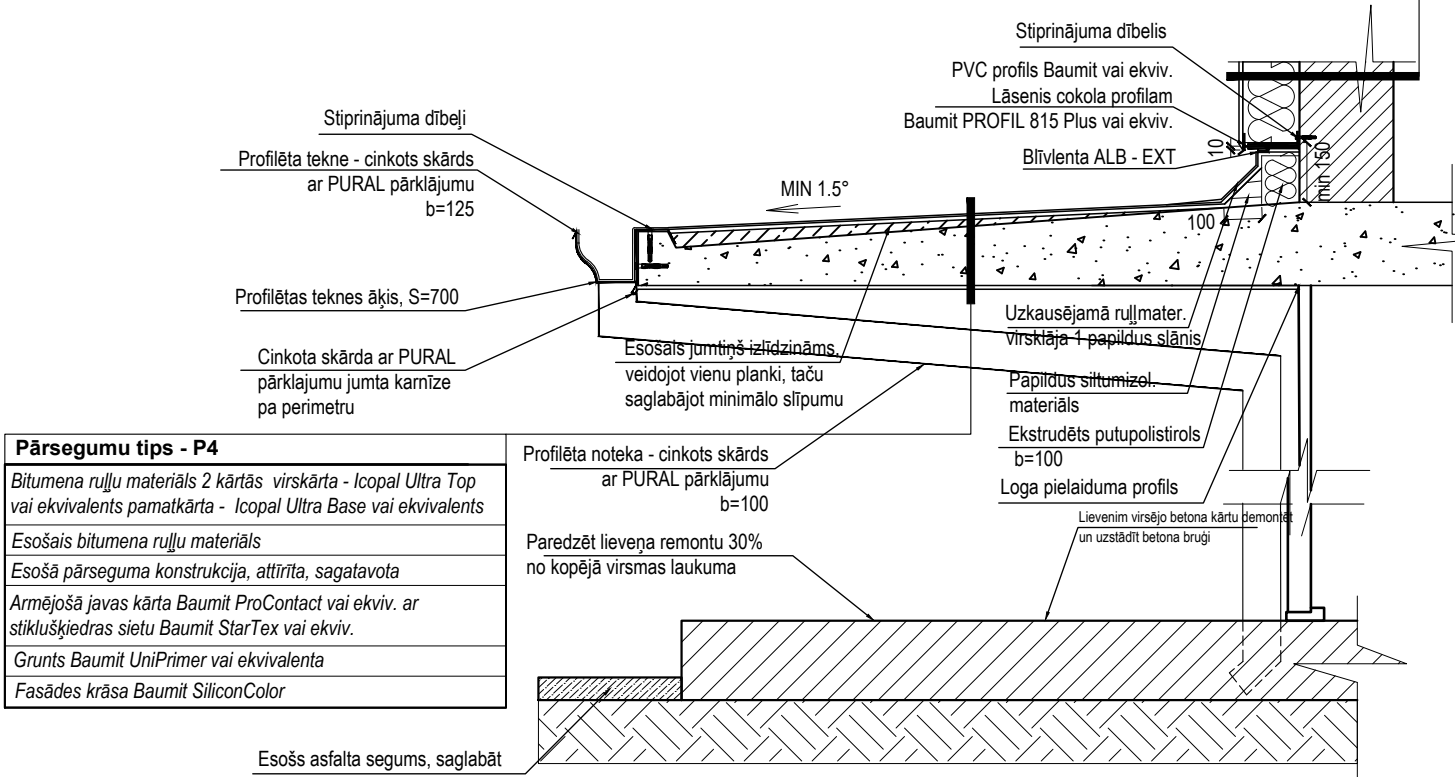

IIEEJAS MEZGLU SILTINĀŠANA FASĀDĒ ASĪS, M1:50

ŠĶĒLUMS "1"

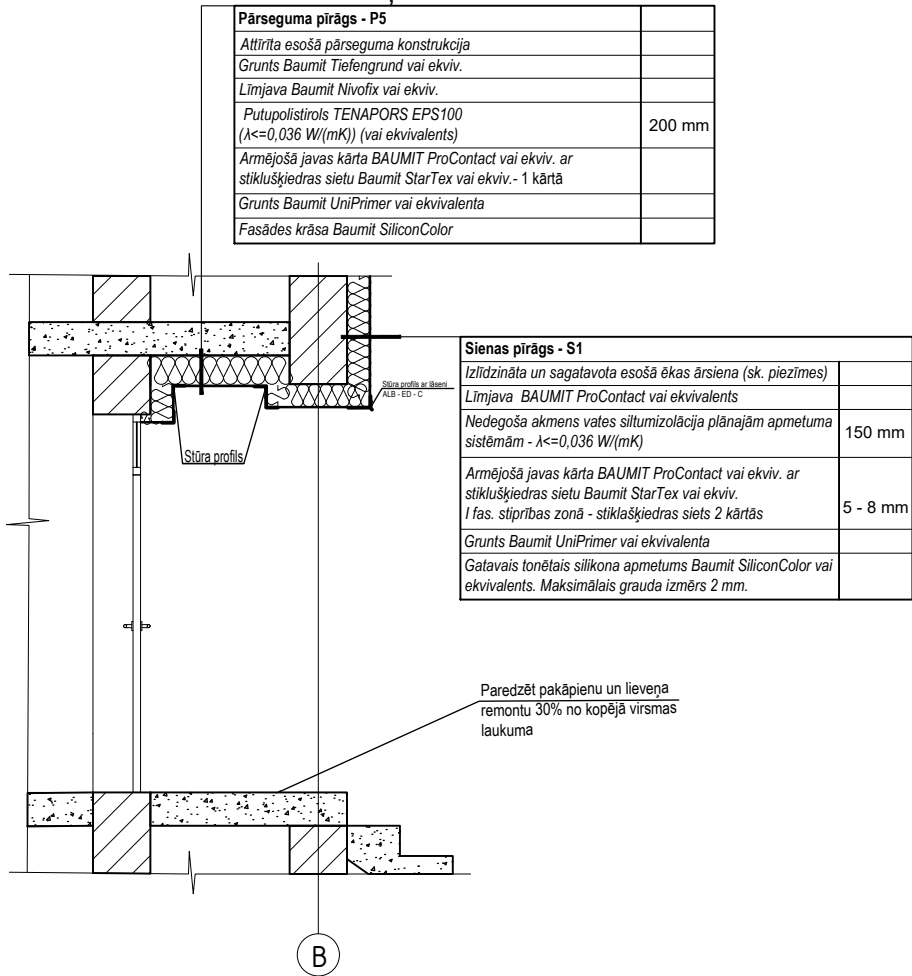

- PIEZĪMES:
- Norādītie mezgli skatāmi kā principiāli risinājumi. Izbūvi veikt atbilstoši ražotāja norādījumiem;
 - Visi norādītie materiāli kalpo kā kvalitātes kritērijs, ir iespējama ekvivalenta materiāla iebūve. Ekvivalents materiāls uzskatāms, ja saskan vismaz 8 galvenie raksturojošie rādītāji
 - Sienu apdare veidojama ekvivalenti sienu pīrāgam S1, mainot siltumizolācijas biezumu;
 - Cokola apdare veidojama ekvivalenti cokola pīrāgam C1, papildinot ar hidroizolācijas slāni virs armējošās kārtas

Adrese: Bāriņu iela 37-5, Liepāja Mob.: +371 20083587 VRN:42103044336 B.K. reģ. nr.:12232 E-pasts: martins@liepsaimnieks.lv  LIEPĀJAS NAMSAIMNIEKS				Pasūtītājs: A/S "Olaines ūdens un siltums" reģistrācijas Nr. 50003182001 Kūdras iela 27, Olaine, LV-2114 Būvprojekta nosaukums: Daudzdzīvokļu dzīvojamās ēkas energoefektivitātes paaugstināšana Objekta adrese: Gaismas iela 5, Stūnīši, Olaines pag., Olaines nov., LV-2127 Lapas nosaukums: IEEJAS MEZGLU SILTINĀŠANA FASĀDĒ ASĪS 10-1 IEEJAS IEEJAS JUMTIŅA ATJAUNOŠANA ASĪS 1-10						
BPDV	G.Ābelīte			Mērogs	Pasūt. Nr.	Arh. reģ. Nr.	Stadija	Marka	Lapu sk.	Nr.
Izstrādāja	J.Jaunsleinis			1:20	11082022	11082022	-	AR-20	-	