


Bēniņu plāns
M1 : 150

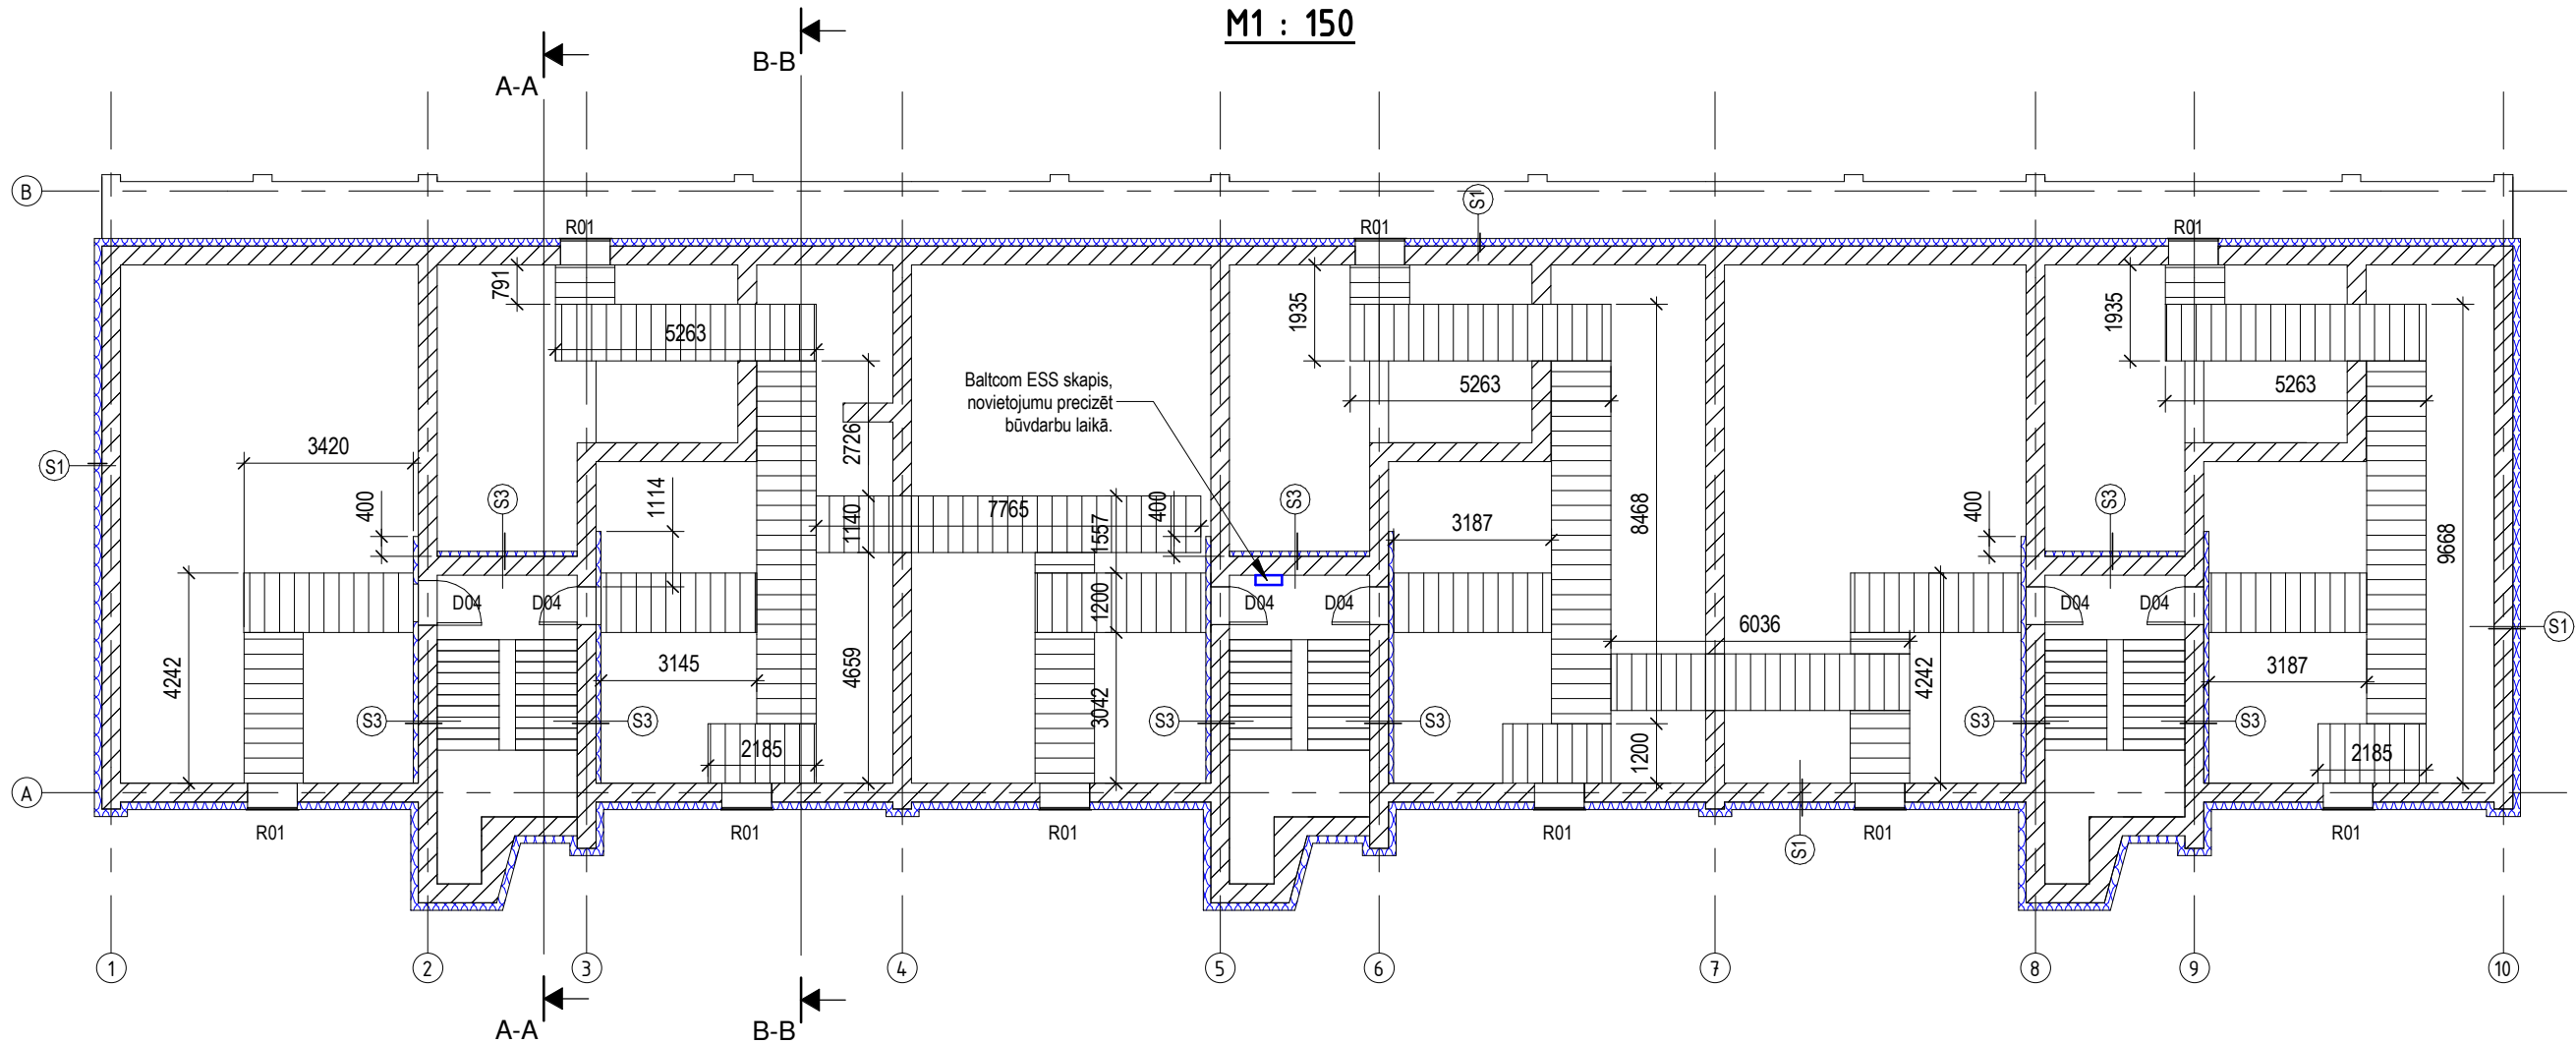

Adrese: Bāriņu iela 37-5, Liepāja Mob.: +371 20083587 VRN:42103044336 B.K. reģ. nr.:12232 E-pasts: martins@liepsaimnieks.lv				 LIEPĀJAS NAMSAIMNIEKS				Būvniecības ierosinātājs: A/S "Olaines ūdens un siltums", reģistrācijas Nr. 50003182001, Kūdras iela 27, Olaine, LV-2114			
Būvprojekta nosaukums:				Daudzdzīvokļu dzīvojamās ēkas energoefektivitātes paaugstināšana				Objekta adrese: Gaismas iela 5, Stūnīši, Olaines pag., Olaines nov., LV-2127			
Lapas nosaukums:				Bēniņu plāns							
BPDV	G. Ābelīte			Mērogs	Pasūt. Nr.	Arh. reģ. Nr.	Stadija	Marka	Lapu sk.	Nr.	
Izstrādāja	J.Jaunsleinis			1:150	11082022	11082022	-	AR-8	-		