



AVK SADAĻAS RASĒJUMU SARAKSTS		
Nr.p.k.	Nosaukums	Marka
1	Vispārīgo rādītāju lapa	AVK-1
2	Pagrabstāva plāns un 1.stāva plāns ar AVK tīkliem.	AVK-2
3	2.-4.stāva plāns un 5.stāva plāns ar AVK tīkliem.	AVK-3
4	Apkures sistēmas aksonometriskā shēma	AVK-4
5	Iekārtu konstrukciju un būvizstrādājumu kopsavilkums	

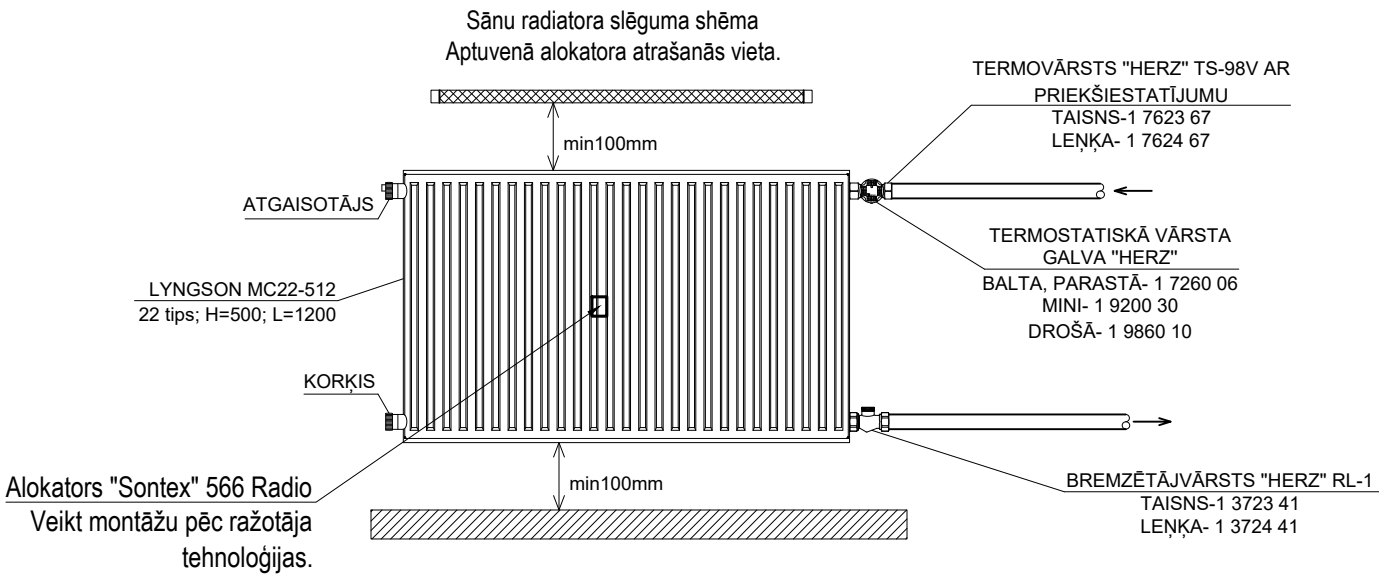


Radiatora apzīmējumi

Piemērs C11-600-1200

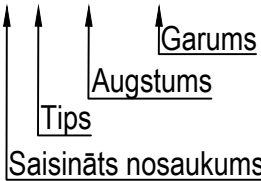

APZĪMĒJUMI

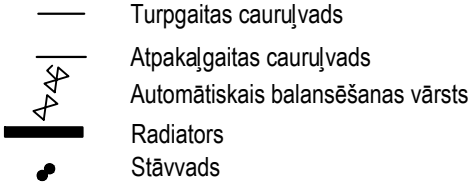

Izmantoto un pievienoto dokumentu saraksts.

Apzīmējums	Nosaukums	Piezīmes
	Izmantotie dokumenti.	
"PAROC", Somija.	Ēku apkures,ventilācijas un gaisa kondicionēšanas sistēmu izolācija	
	Pievienotie dokumenti	
AVK-A.IS	Iekārtu konstrukciju un būvizstrādājumu kopsavilkums.	

Vispārīgie norādījumi

Apkures projekta daļa izstrādāta atbilstoši energoauditam, pasūtītāja uzdevumam un arhitektūras rasējumiem.

Ārējā gaisa aprēķina temperatūra-
aukstajam periodam -20,7° C.

Apkures aprēķins veidots, balstoties uz LBN 002-19,LBN 200-21,LBN 231-15.

Iekšējie telpu gaisa parametri pieņemti saskaņā ar pasūtītāja uzdevumu.

Siltuma avots-esošais siltummezgls.

Siltumzudumu aprēķins veidots ,balstoties uz plānotajām būvkonstrukcijām (ar siltumizolāciju).

Siltumnesējs apkurei ir ūdens ar parametriem 70°-50°C.

Sildķermeņi- tērauda paņeļu radiatori, kas aprīkoti ar termoregulatoriem (ierobežoti līdz +16C). Kāpņu telpās ar atslēgu regulējami.

Krāsa radiatoriem -standarta (baltā).

Guļvadu un stāvvadu mezglus veidot no izjaucamiem savienojumiem.

Cauruļvadi - Stāvvadi nerūsējošā tērauda caurules. Pagrabstāva maģistrāles no melnā tērauda caurlēm. Paredzēt kompensatorus uz stāvvadiem.

Maģistrālos cauruļvadus pagrabstāvā izolēt ar PAROC Hvac Section AluCoat T, izolācijas biezums 50 mm.

Veikt sistēmas ieregulēšanu.

Uz stāvvadiem paredzēti automātiskie balansēšanas vārsti, pareizu montāžas tehnoloģiju skatīt ražotāju tehniskajos katalogos.

Cauruļvadu ugunsdrošo nodalījumu konstrukciju šķēršošanas vietās paredzēt ugunsdrošo aizdari .

Apkures sistēmas montāžu, hidraulisko pārbaudi un nodošanu ekspluatācijā veikt atbilstoši Latvijas būvnormatīviem, kā arī iekārtu un materiālu piegādātāju prasībām, veicot apkures sistēmu marķēšanu.



Pēc montāžas darbu pabeigšanas izstrādāt izpilddokumentāciju.

Remontdarbi dzīvokļos skaņojami ar apsaimniekotāju un dzīvokļu īpašniekiem, remontdarbi veicami gada siltajā periodā un par tiem laicīgi jāpaziņo. Būvgružu konteineru vietu jāsaskaņo ar ēkas apsaimniekotāju. Materiālu novietošana koplietošanas telpās.Teritoriju un ēku saglabāt esošajā stāvoklī.



Projektā paredzēts visiem radiatoriem uzstādīt SONTEX siltummaksas sadalītājus - alokatorus vai ekvivalentus.

Alokatorus uzstādīt uz radiatoriem pēc ražotāju tehnoloģijas.

Pirms veikt apkures radiatoru iegādi un montāžu, pārbaudīt vai nav veiktas kādas tehniskas izmaiņas celtniecībā un radiatoru augstumi atbilst patiesībai.

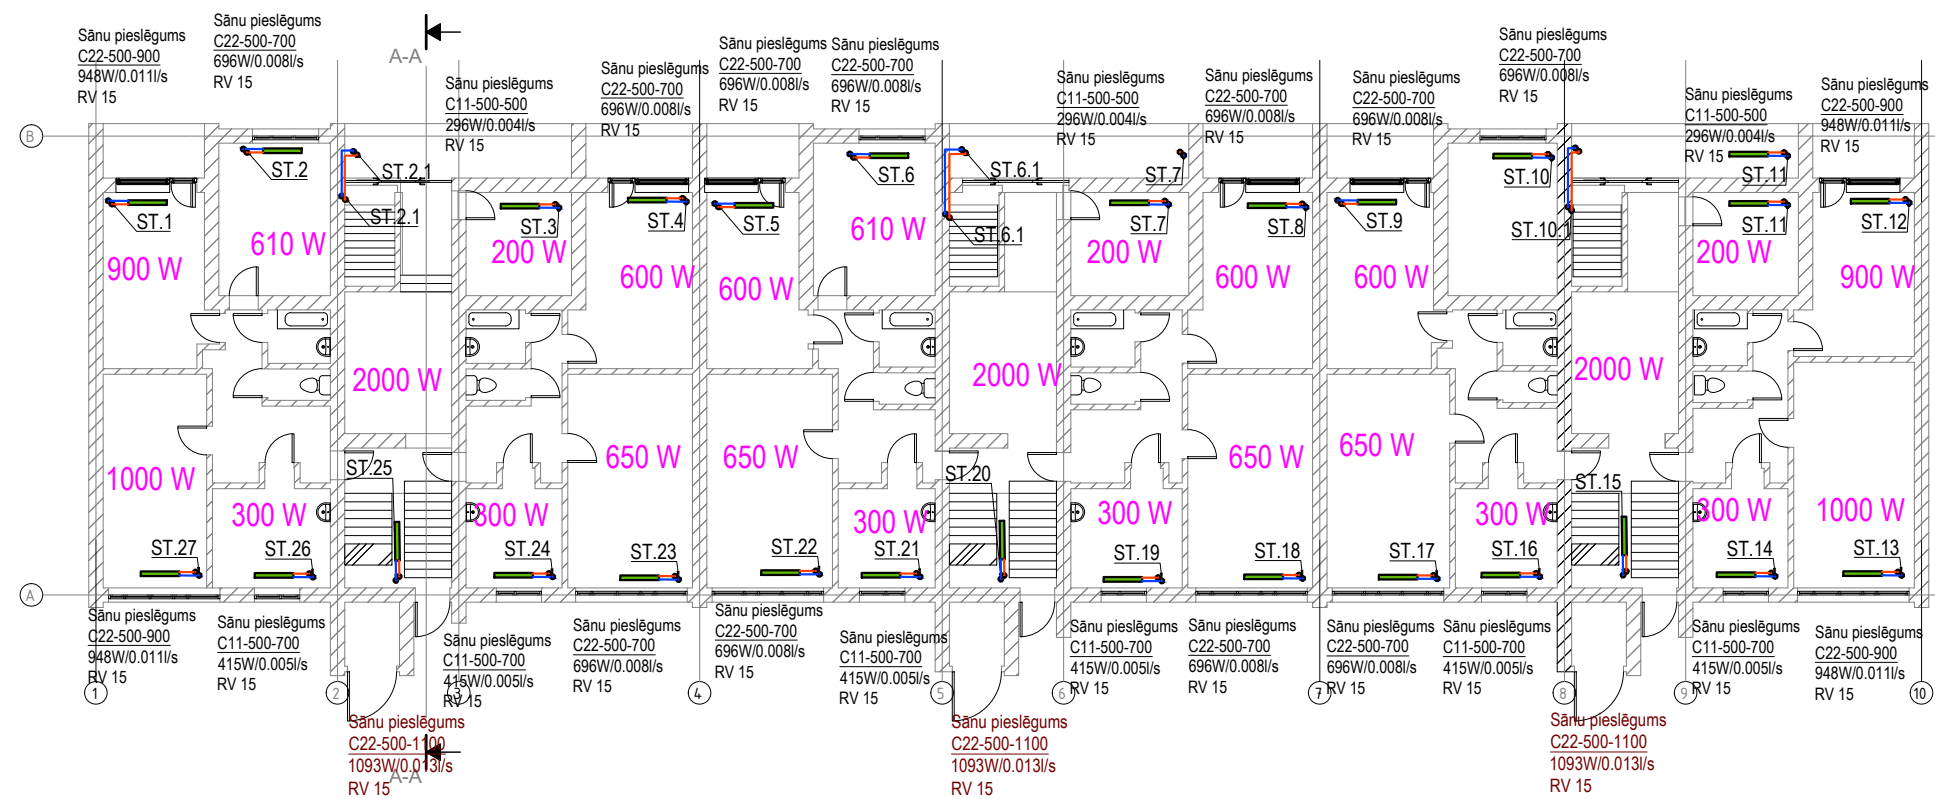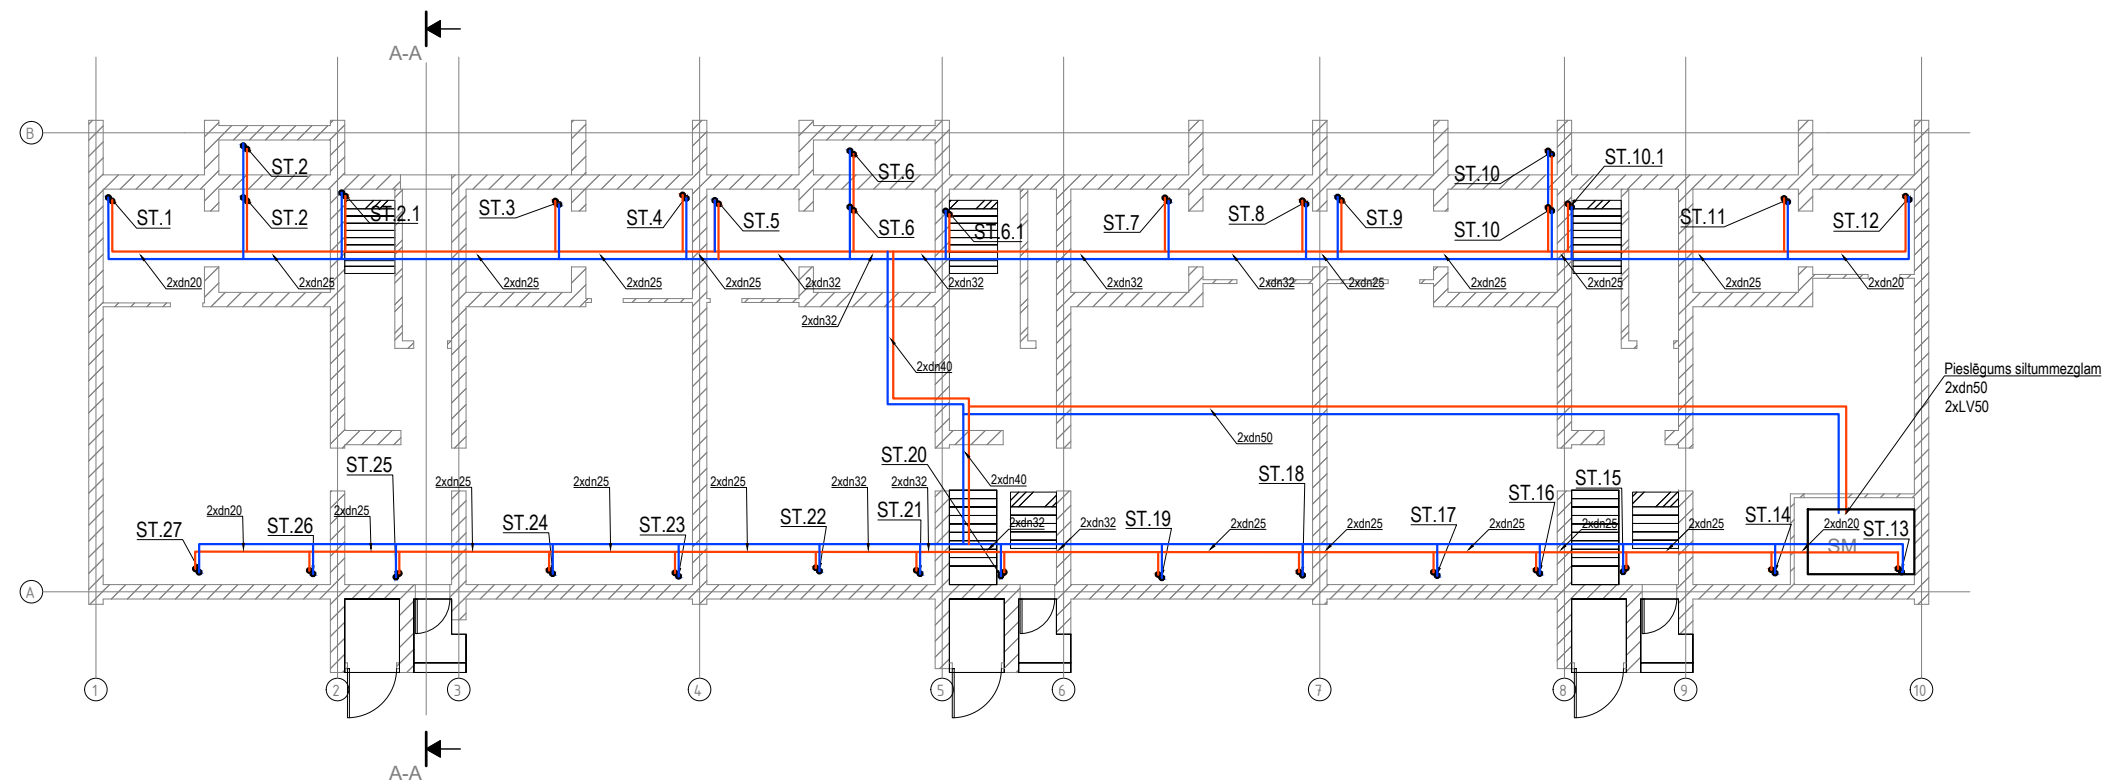

Adrese: Bāriņu iela 37-5, Liepāja Mob.: +371 20083587 VRN:42103044336 B.K. reģ. nr.:12232 E-pasts: martins@liepsaimnieks.lv				Pasūtītājs: A/S "Olaines ūdens un siltums", reģistrācijas Nr. 50003182001, Kūdras iela 27, Olaine, LV-2114			
Būvprojekta nosaukums: Apkures sistēmas pārbūve				Objekta adrese: Gaismas iela 5, Stūnīši, Olaines novads, LV-2114			
Lapas nosaukums: Pagarbstāva plāns un 1.stāva plāns ar AVK tīkliem.							
Mērogs	Pasūt. Nr.	Arh. reģ. Nr.	Stadija	Marka	Lapu sk.	Nr.	
1:200	11082022	11082022	AK	AVK-2	-		

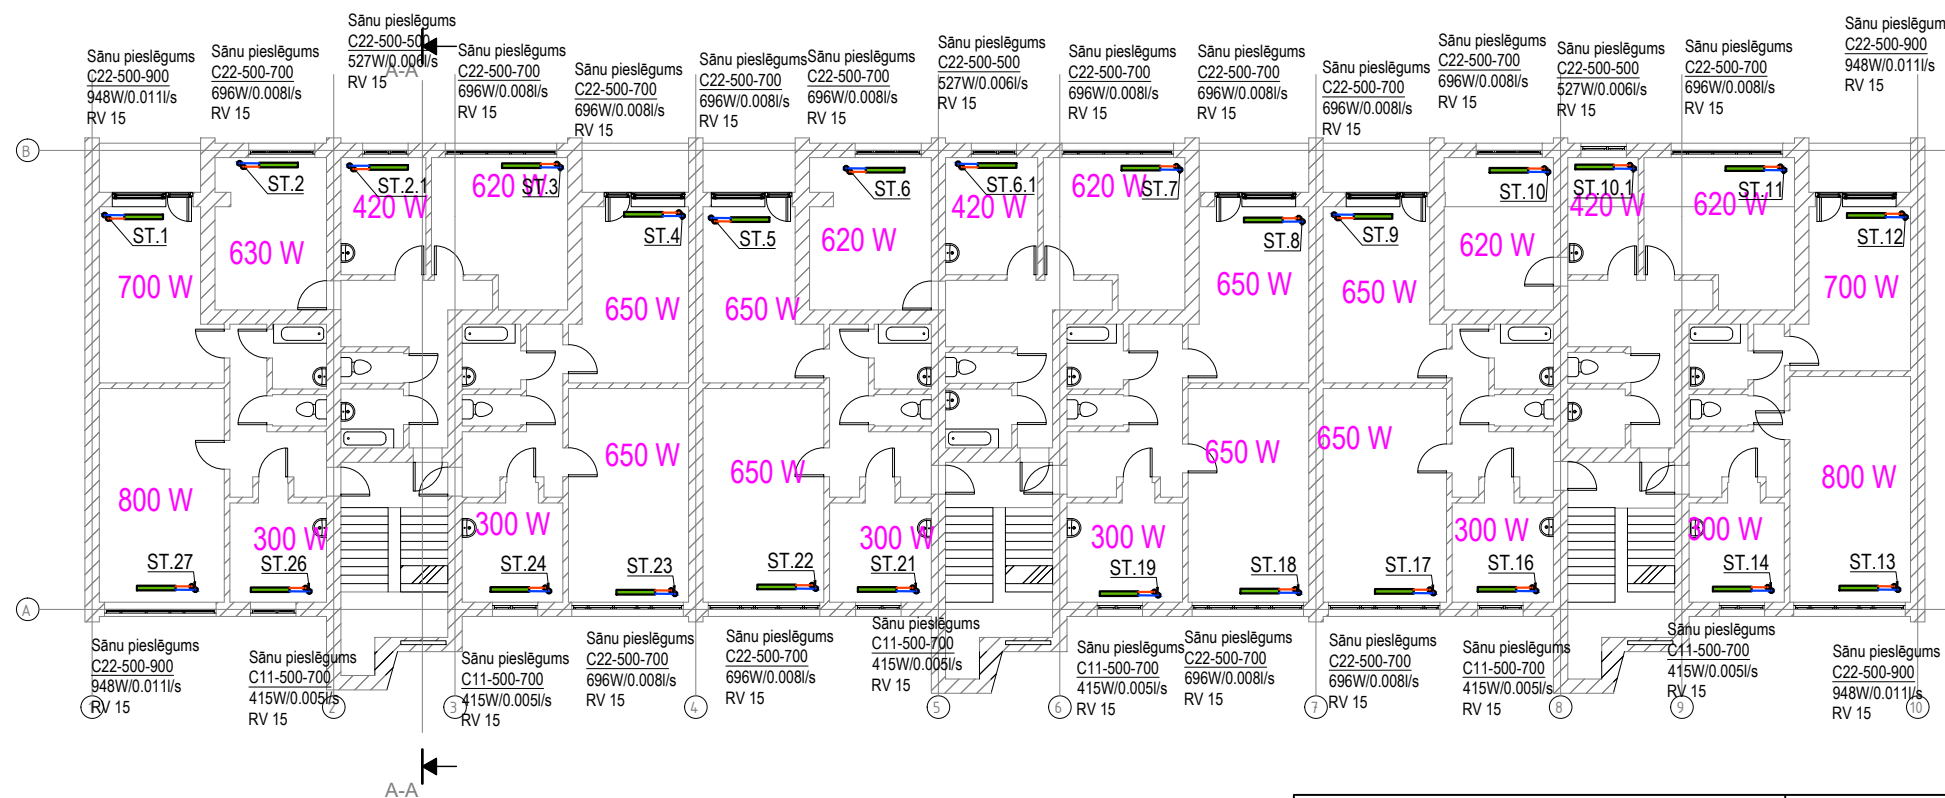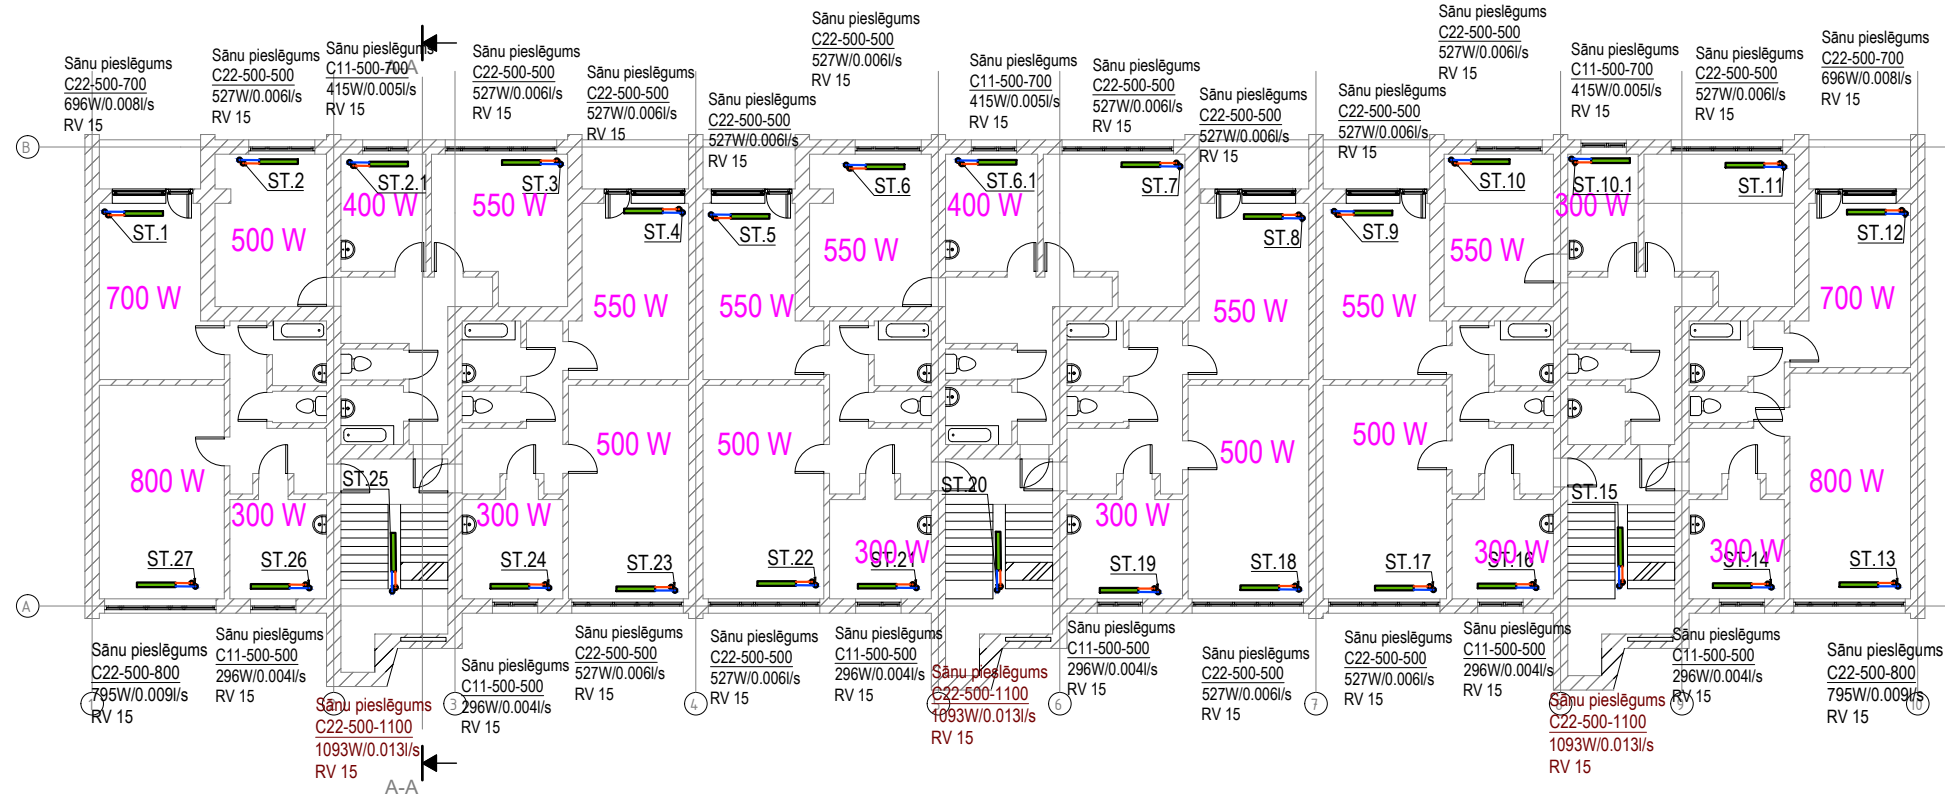

Adrese:
Bārīņu iela 37-5, Liepāja
Mob.: +371 20083587
VRN:42103044336
B.K. reģ. nr.:12232
E-pasts:
martins@liepsaimnieks.lv



LIEPĀJAS NAMSAIMNIEKS

BPDV

V.Meļihovs

08.12.2022.

Izstrādāja

M.Ancāns

08.12.2022.

Pasūtītājs:

A/S "Olaines ūdens un siltums", reģistrācijas Nr. 50003182001, Kūdras iela 27, Olaine, LV-2114

Būvprojekta nosaukums:

Apkures sistēmas pārbūve

Objekta adrese:

Gaismas iela 5, Stūnīši, Olaines novads, LV-2114

Lapas nosaukums:

2.-4.stāva plāns un 5.stāva plāns ar AVK tīkliem.

Mērogs

Pasūt. Nr.

Arh. reģ. Nr.

Stadija

Marka

Lapu sk.

Nr.

1:200



11082022

11082022

AK

AVK-3

-

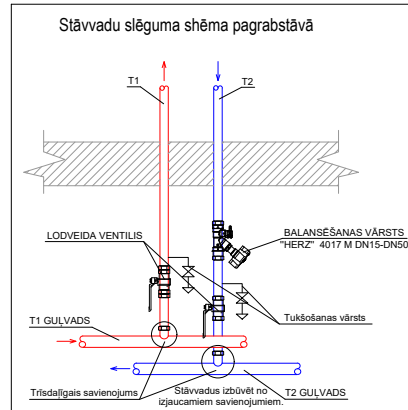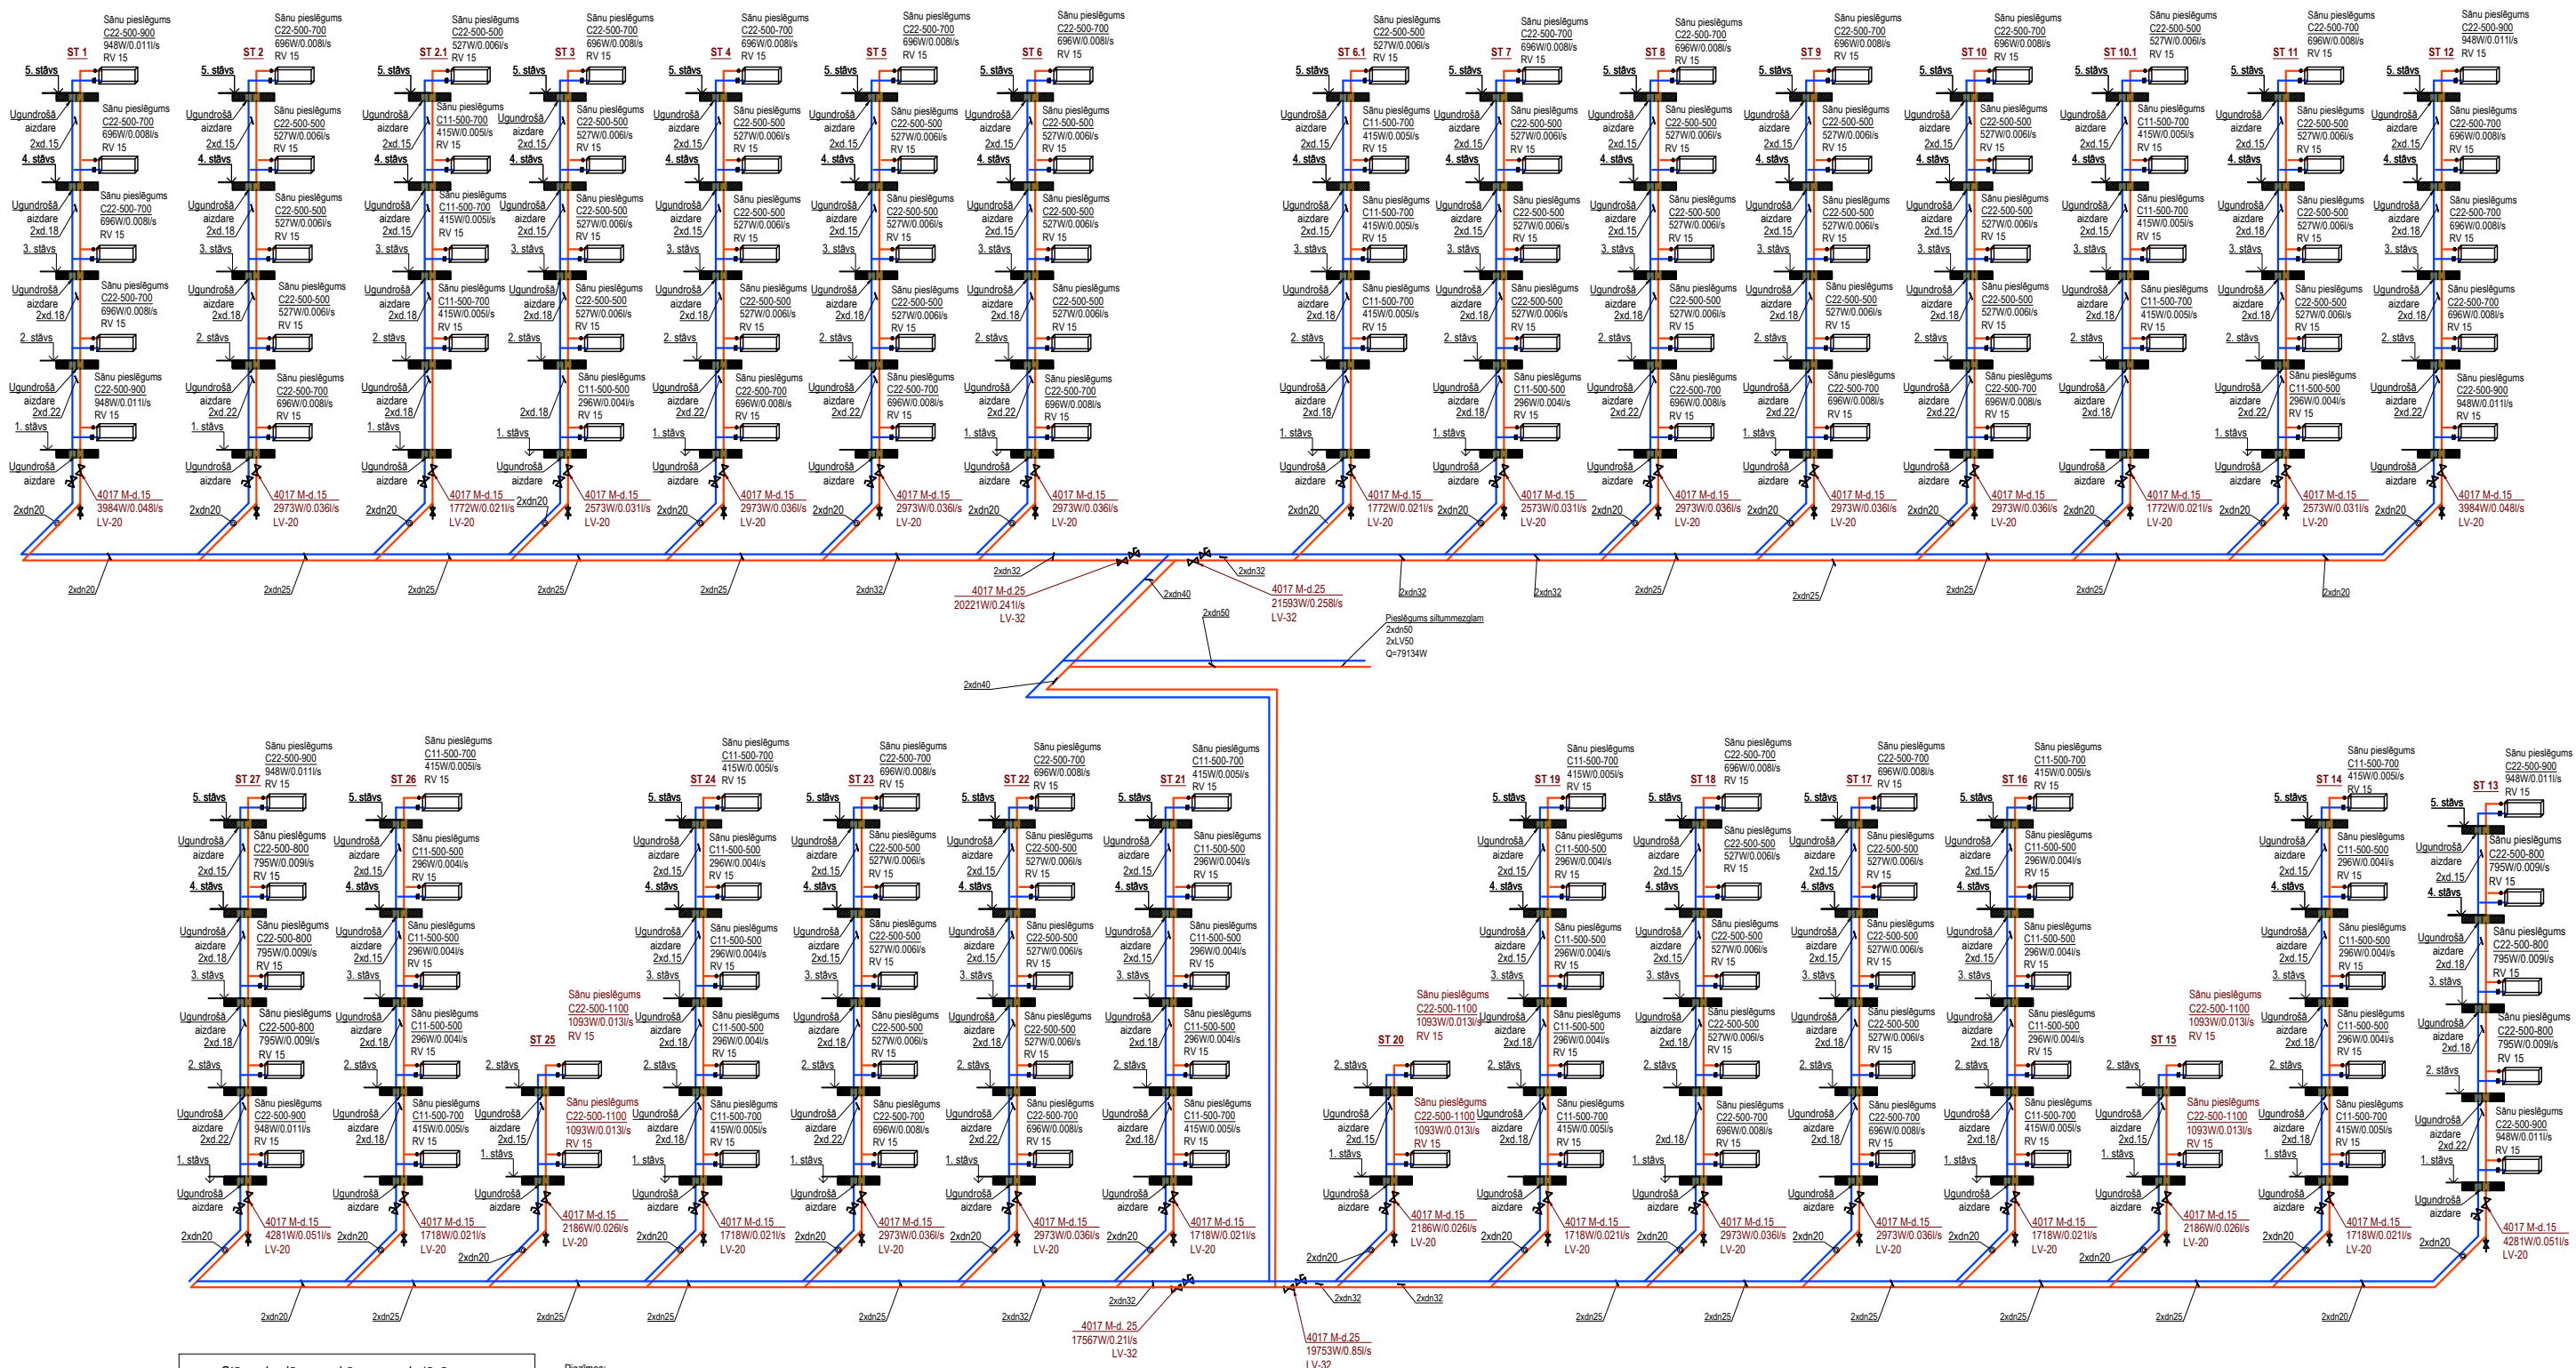

- Piezīmes:
- 1) Projektējamās stāvvadus paredzēts izbūvēt esošo stāvvadu vietā izbūvēs vietu precīzā būvniecības laikā.
 - 2) Caunūvadiem, kuri šķērso ugunsdrošības nodalījumu norobežojošās konstrukcijas, jāpārež ugunsdrošā aizdare.
 - 3) Uz radiatoriem paredzēta alokatoru montāža.
 - 4) Radiatoriem paredzēta termostatu vārstu un termostatu galvas montāža. Kāpņu telpā termogalvas ar atslēgu regulējamas.
 - 5) Pirms radiatoru pastūfšanas un montāžas pārbaudīt radiatoru izmērus un iespēju iemontēt esošajā vietā pēc fakta.

Adrese:
Bāriņu iela 37-5, Liepāja
Mob.: +371 20083587
VRN:42103044336
B.K. reģ. nr.:12232
E-pasts:
martins@liepsaimnieks.lv **LIEPĀJAS NAMSAINIEKS**

Pasūtītājs: A/S "Olaines ūdens un siltums", reģistrācijas Nr. 50003182001, Kūdras iela 27, Olaine, LV-2114

Būvprojekta nosaukums: Apkures sistēmas pārbūve

Objekta adrese: Gaismas iela 5, Stūnīši, Olaines novads, LV-2114

BPDV	V.Meļihovs	08.12.2022.
Izstrādāja	M.Ancāns	08.12.2022.

Lapas nosaukums:	Apkures sistēmas aksonometriskā shēma					
Mērogs	Pasūt. Nr.	Arh. reģ. Nr.	Stadija	Marka	Lapu sk.	Nr.
b/m	11082022	11082022	AK	AVK-4	-	