
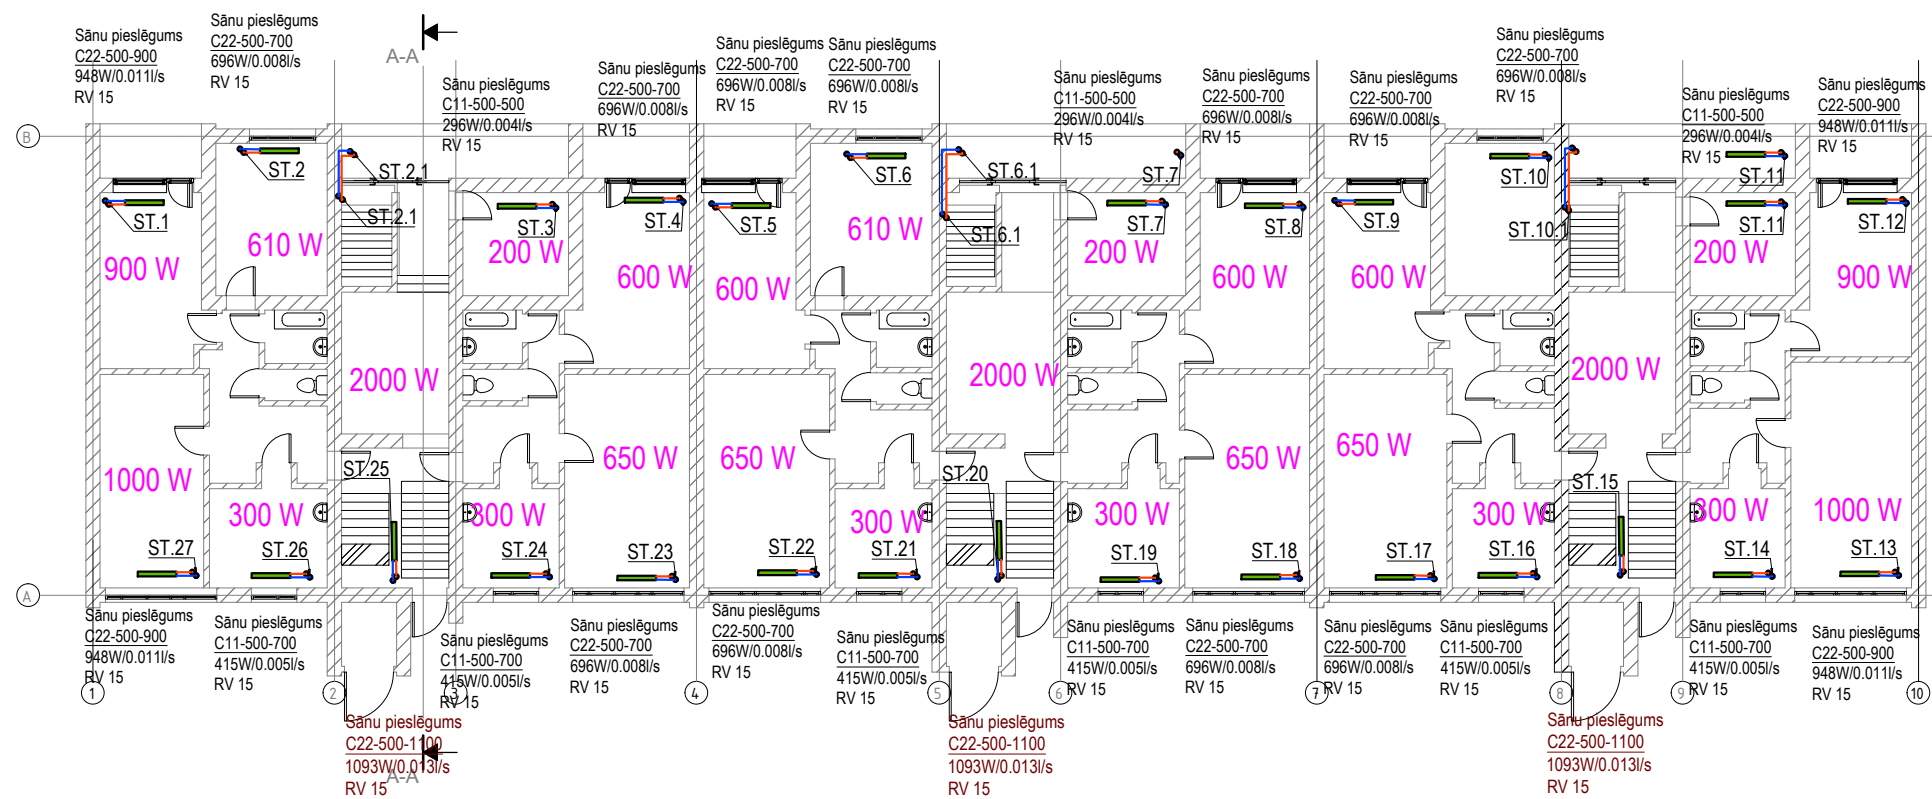


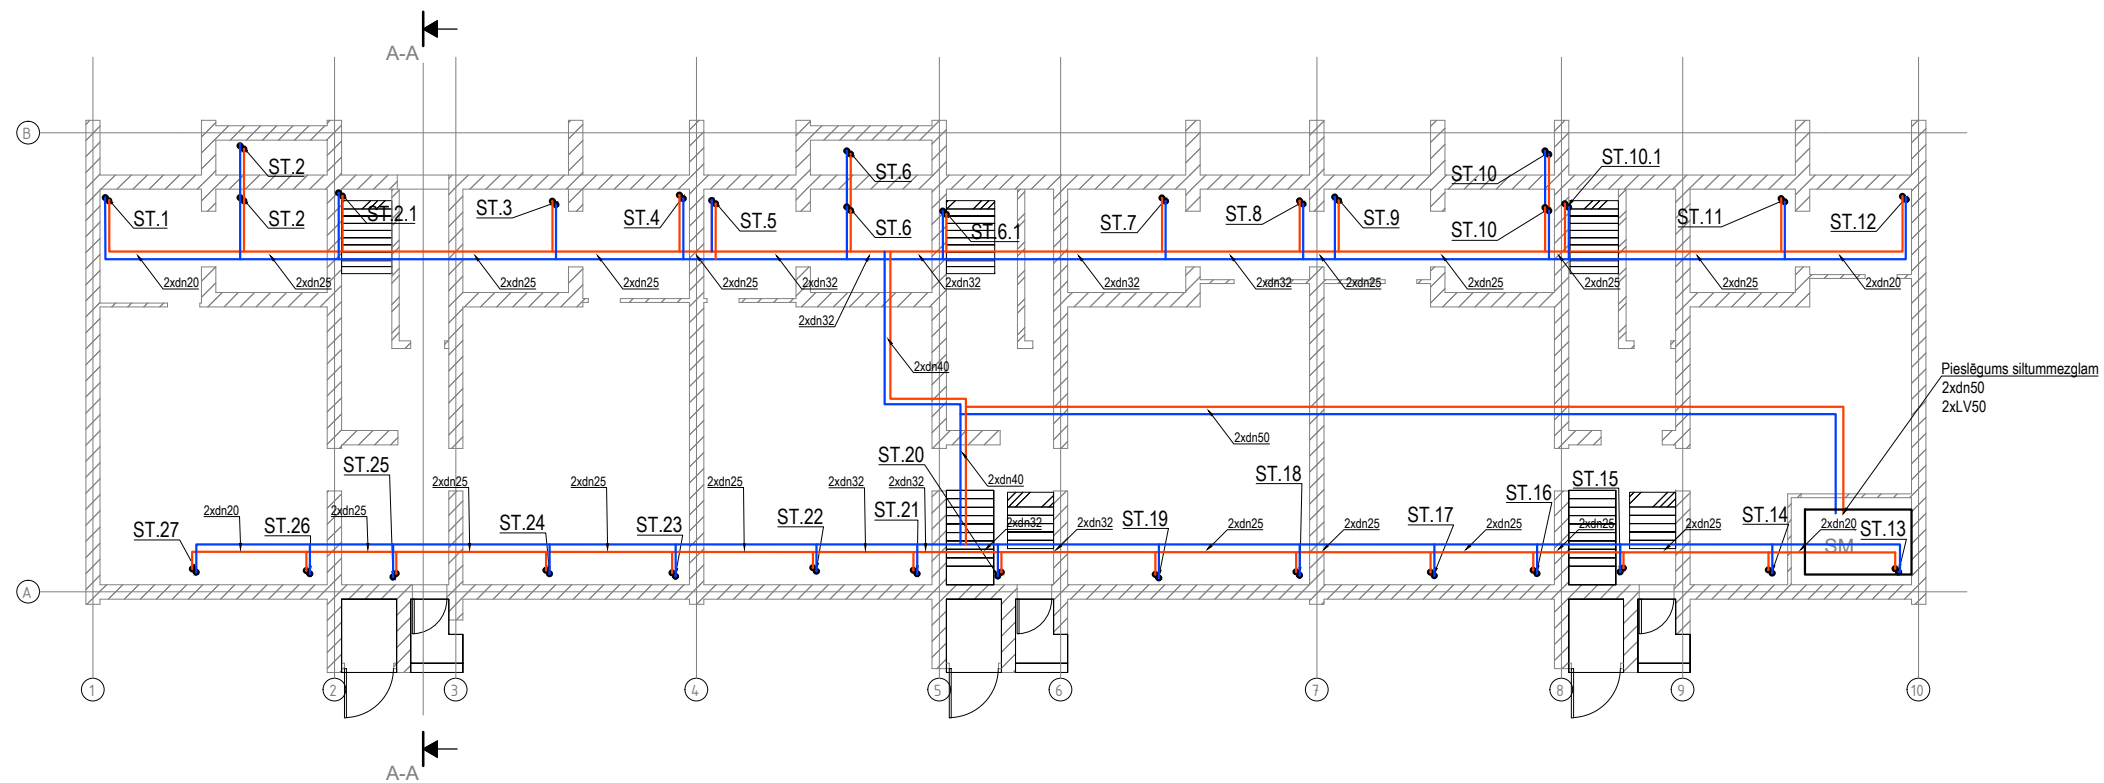

Adrese: Bāriņu iela 37-5, Liepāja Mob.: +371 20083587 VRN:42103044336 B.K. reģ. nr.:12232 E-pasts: martins@liepsaimnieks.lv				Pasūtītājs: A/S "Olaines ūdens un siltums", reģistrācijas Nr. 50003182001, Kūdras iela 27, Olaine, LV-2114			
Būvprojekta nosaukums: Apkures sistēmas pārbūve				Objekta adrese: Gaismas iela 5, Stūnīši, Olaines novads, LV-2114			
Lapas nosaukums: Pagarbstāva plāns un 1.stāva plāns ar AVK tīkliem.							
Mērogs	Pasūt. Nr.	Arh. reģ. Nr.	Stadija	Marka	Lapu sk.	Nr.	
1:200	11082022	11082022	AK	AVK-2	-		