
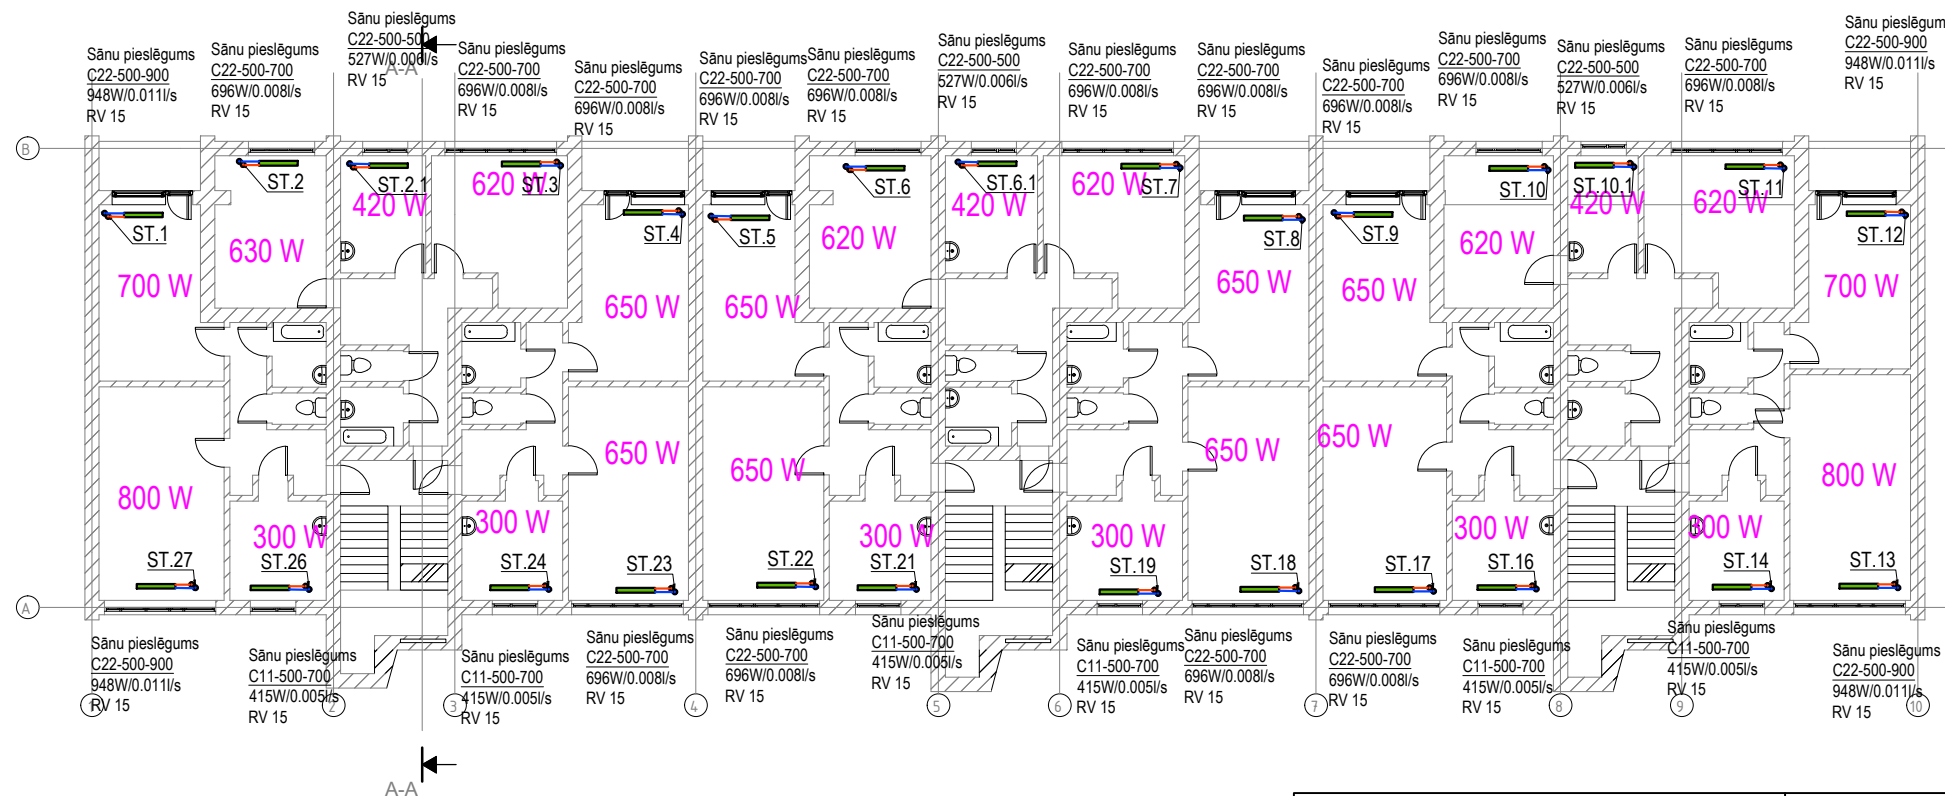


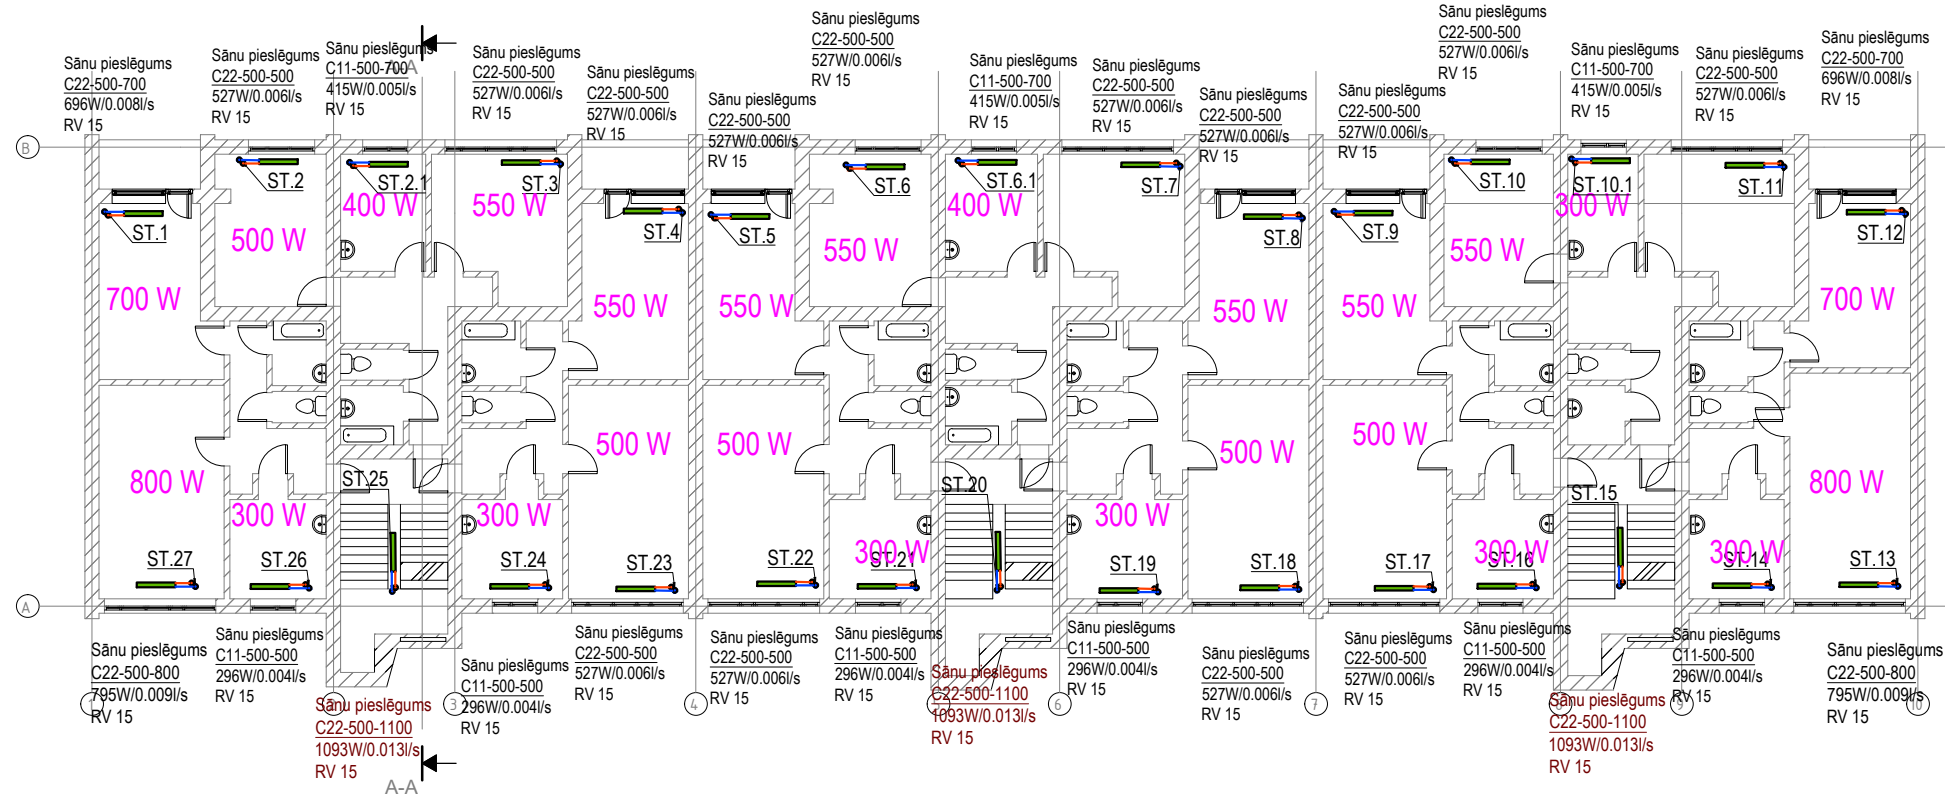

Adrese: Bāriņu iela 37-5, Liepāja Mob.: +371 20083587 VRN:42103044336 B.K. reģ. nr.:12232 E-pasts: martins@liepsaimnieks.lv  LIEPĀJAS NAMSAIMNIEKS				Pasūtītājs: A/S "Olaines ūdens un siltums", reģistrācijas Nr. 50003182001, Kūdras iela 27, Olaine, LV-2114 Būvprojekta nosaukums: Apkures sistēmas pārbūve Objekta adrese: Gaismas iela 5, Stūnīši, Olaines novads, LV-2114						
BPDV	V.Meļihovs		08.12.2022.	Lapas nosaukums: 2.-4.stāva plāns un 5.stāva plāns ar AVK tīkliem.						
Izstrādāja	M.Ancāns		08.12.2022.							
				Mērogs	Pasūt. Nr.	Arh. reģ. Nr.	Stadija	Marka	Lapu sk.	Nr.
				1:200	11082022	11082022	AK	AVK-3	-	