



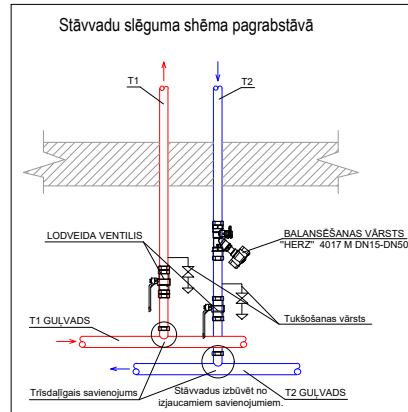

Piezīmes:

- 1) Projektējamās stāvvadus paredzēts izbūvēt esošo stāvvadu vietā izbūvēs vietu precīzi būvniecības laikā.
- 2) Caunūvadiem, kuri šķērso ugunsdrošības nodalījumu norobežojosās konstrukcijas, jāpārež ugunsdrošā aizdare.
- 3) Uz radiatoriem paredzēta alokatoru montāža.
- 4) Radiatoriem paredzēta termostatu vārstu un termostatu galvas montāža. Kāpņu telpā termogalvas ar atslēgu regulējamas.
- 5) Pirms radiatoru pasūtīšanas un montāžas pārbaudīt radiatoru izmērus un iespēju iemontēt esošajā vietā pēc teksta.

Adrese:
Bāriņu iela 37-5, Liepāja
Mob.: +371 20083587
VRN: 42103044336
B.K. reģ. nr.: 12232
E-pasts: martins@liepsaimnieks.lv

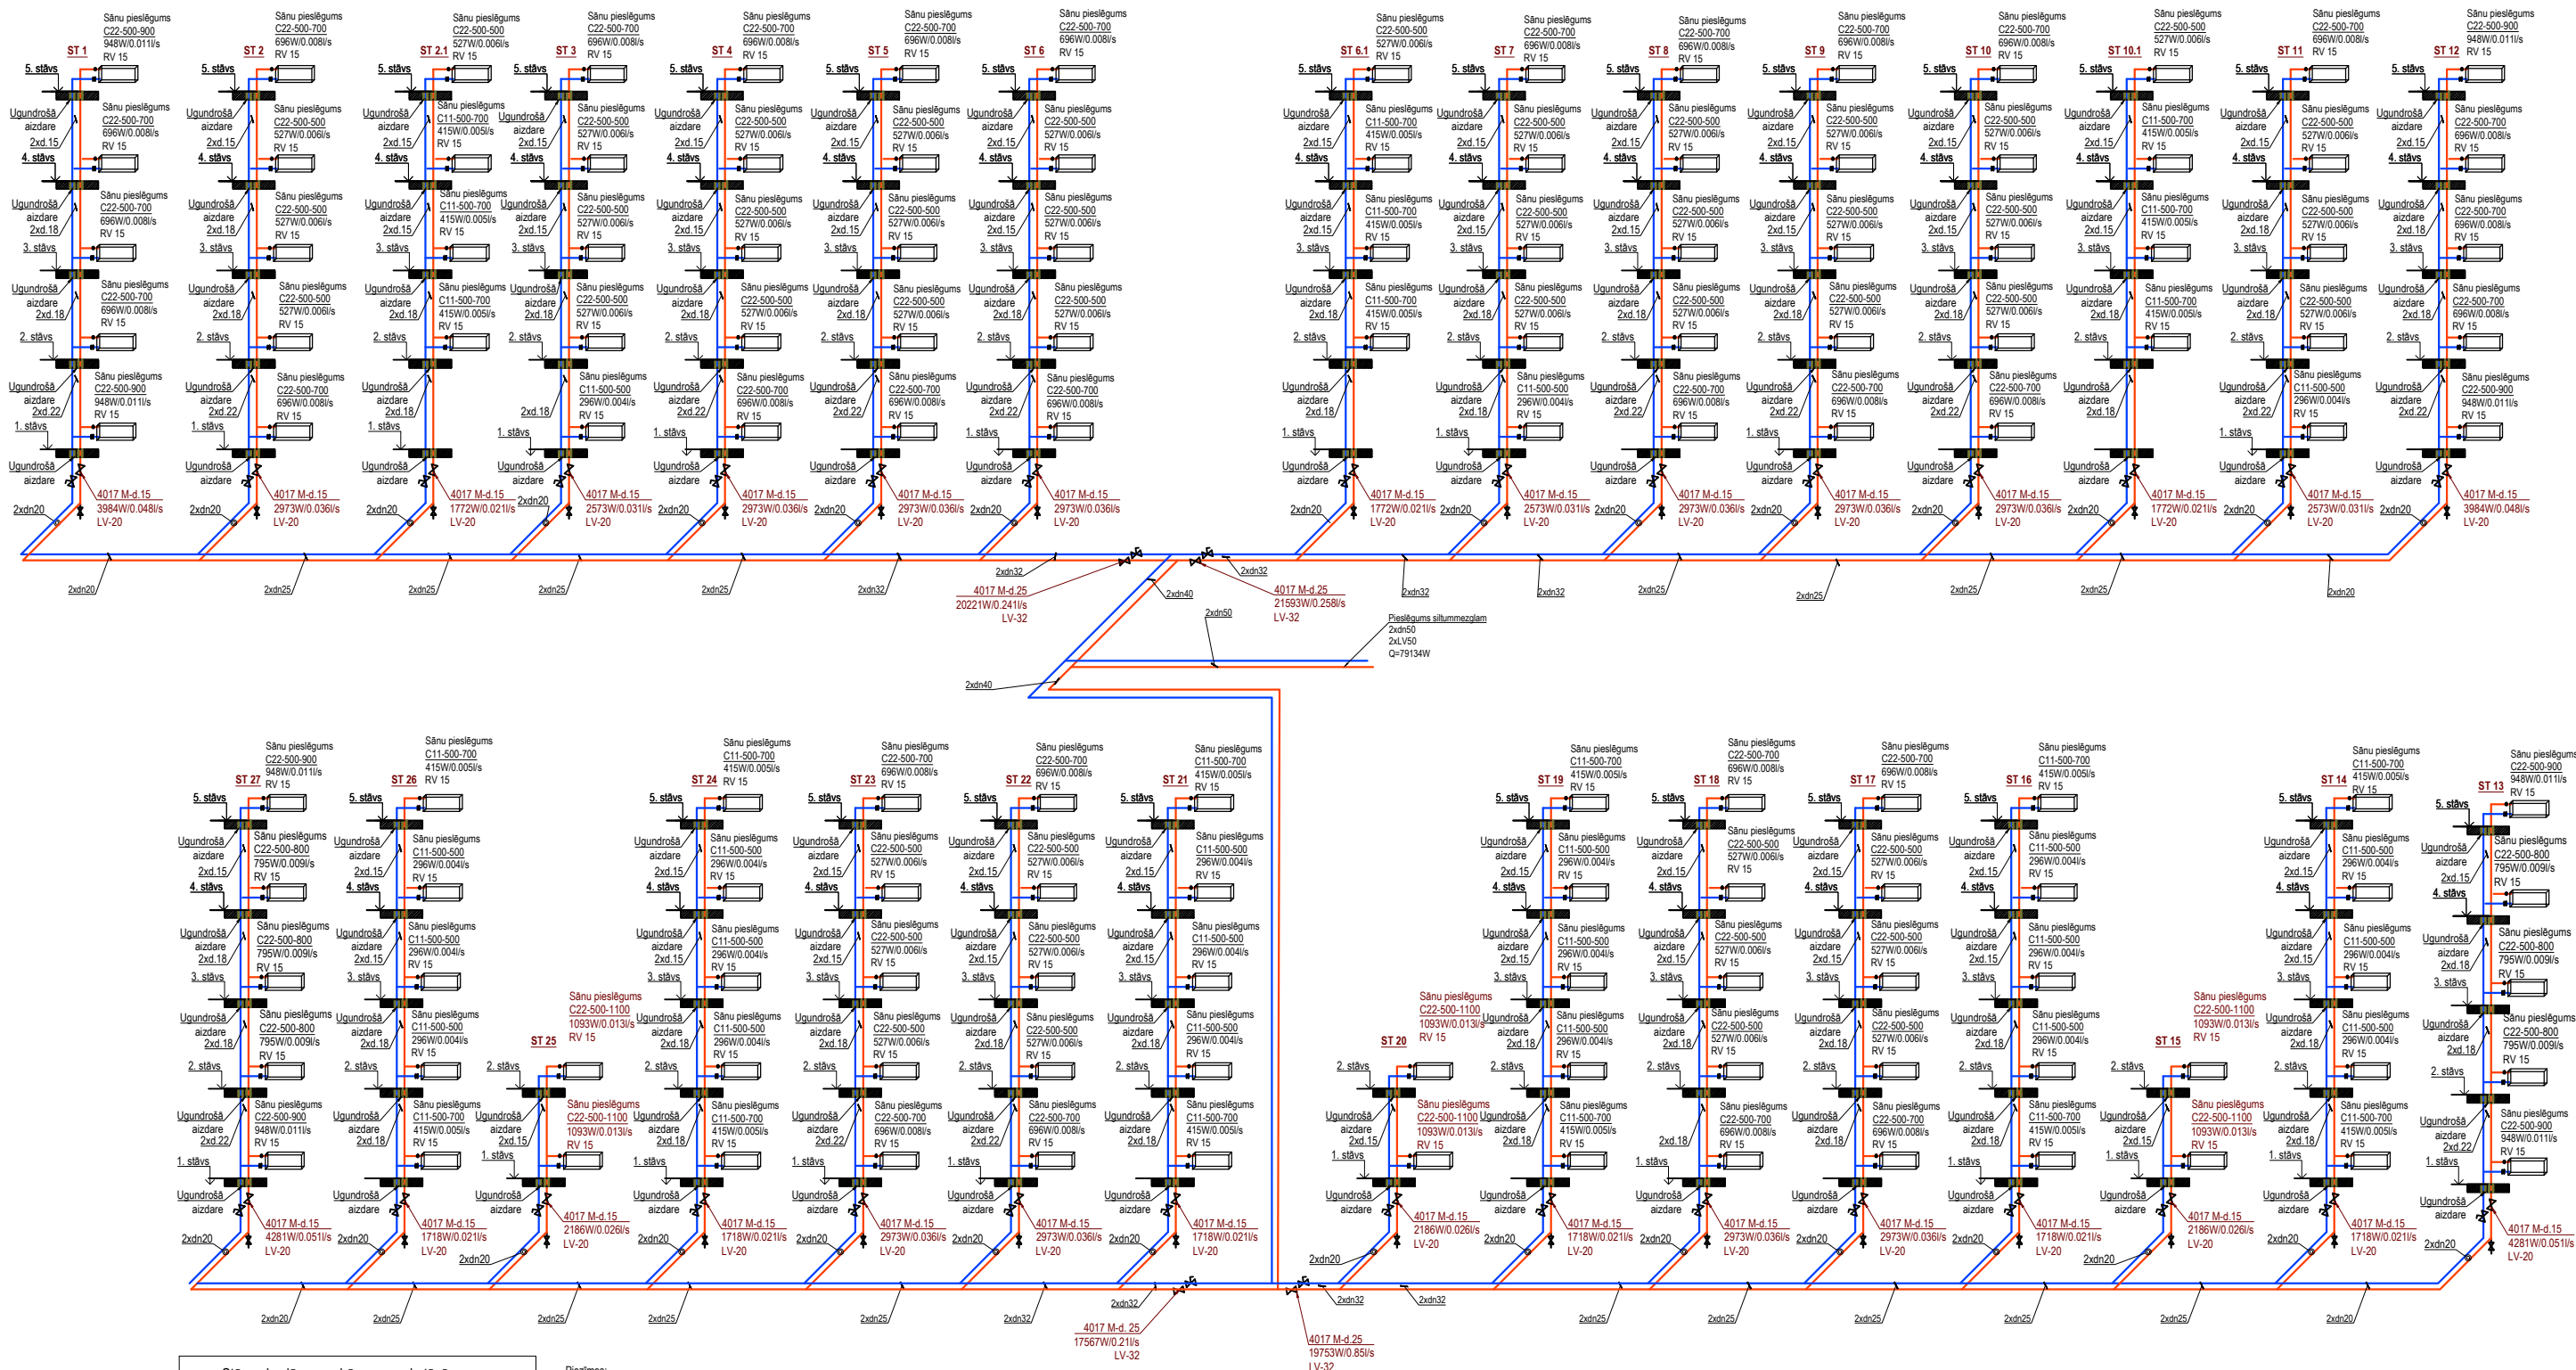

Pasūtītājs: A/S "Olaines ūdens un siltums", reģistrācijas Nr. 50003182001, Kūdras iela 27, Olaine, LV-2114

Būvprojekta nosaukums: Apkures sistēmas pārbūve

Objekta adrese: Gaismas iela 5, Stūnīši, Olaines novads, LV-2114

BPDV	V.Meļihovs	08.12.2022.
Izstrādāja	M.Ancāns	08.12.2022.

Lapas nosaukums: Apkures sistēmas aksonometriskā shēma

Mērogs	Pasūt. Nr.	Arh. reģ. Nr.	Stadija	Marka	Lapu sk.	Nr.
b/m	11082022	11082022	AK	AVK-4	-	