



ĢENERĀLPLĀNS , M1:250

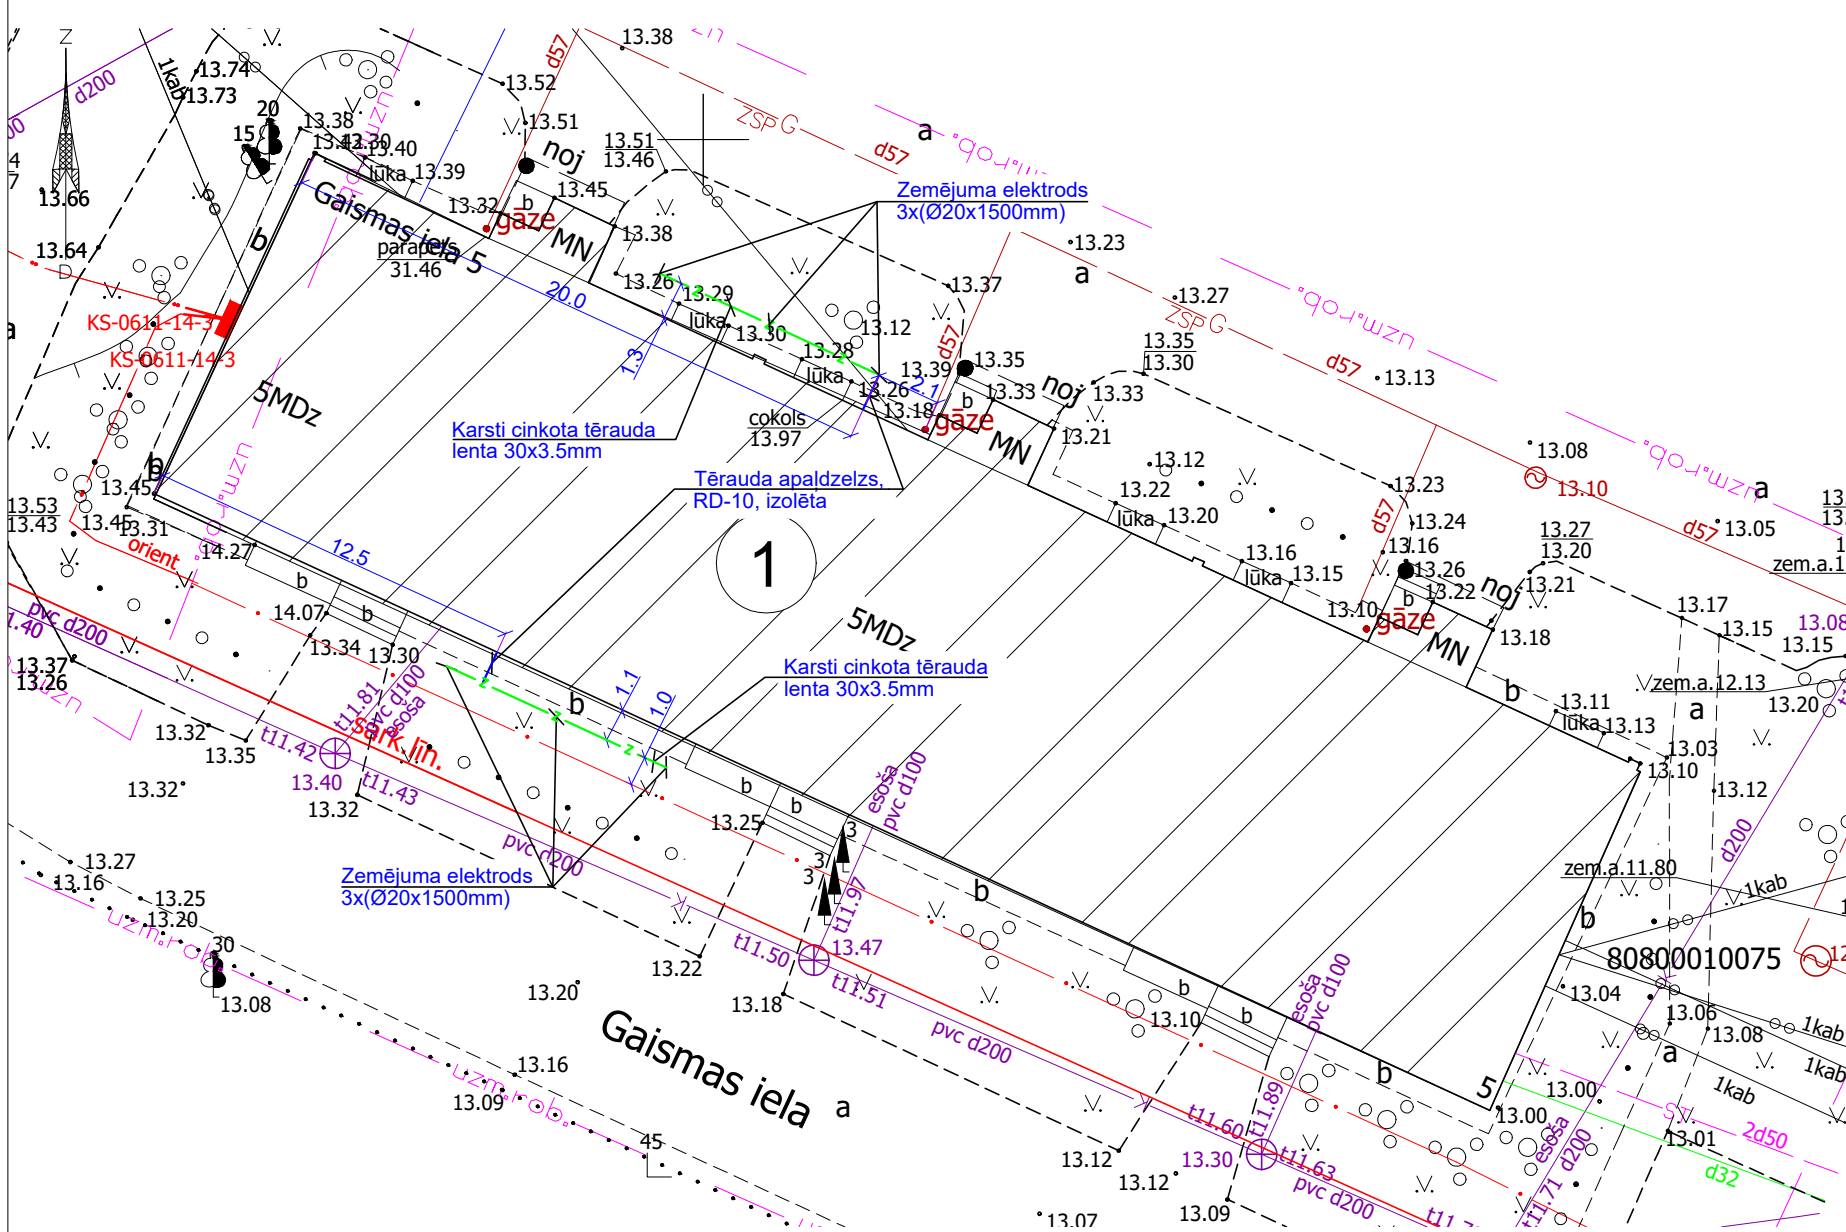

OBJEKTA NOVIETOJUMA SHĒMA




PIEŅEMTIE ELT DAĻAS APZĪMĒJUMI

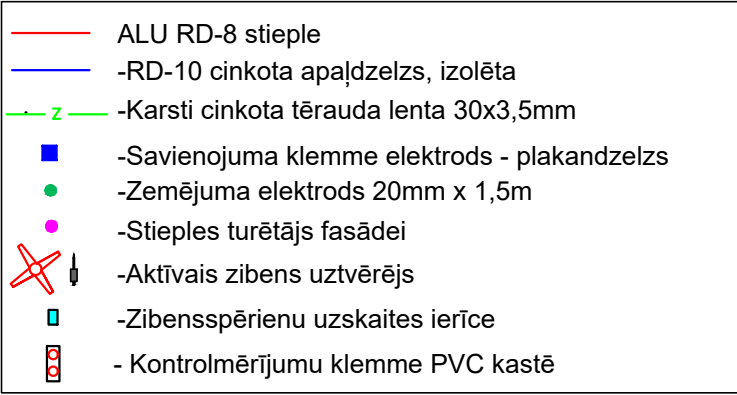

KABEĻU AIZSARGCAURULES IESTRĀDES MEZGLS, M 1:20

Esošās kabeļu līnijas, šķērsojumos ar projektējamām inženierkomunikācijām, ceļiem un ietvēm paredzēt ievietot divpusējās aizsargcaurulēs 750N

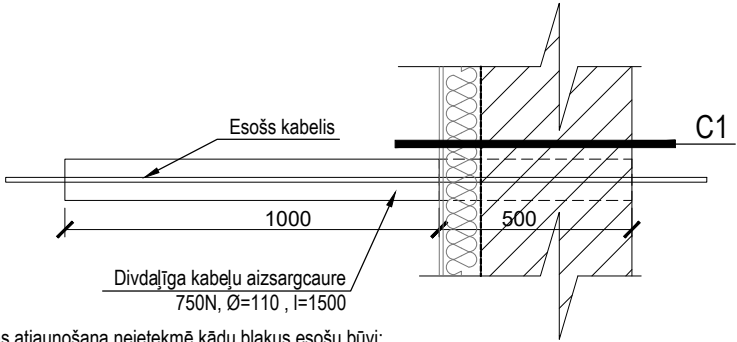

ĒKU EKSPĻIKĀCIJA UN APBŪVES TEHNISKIE RĀDĪTĀJI

Nr.	Apzīmējums	Kadastra apzīmējums	Galvenais lietošanas veids	Uguns-drošības pakāpe	Stāvu skaits (virsz./pazem.)	Apbūves laukums m²	Būvtilpums m³	Kopējā platība m²
1.	PROJEKTĒJAMĀ ĒKA	80800010075012	11220103	U2a	5/1	633.3	10226	2805.43
ZEMESGABALA KADASTRA APZĪMEJUMS 80800010722			PLATĪBA: 0.1405 ha					


Piezīmes:

- Projektējamā ēka atrodas zemesgabala vidus daļā, un ēkas atjaunošana neietekmē kādu blakus esošu būvi;
- Pēc būvdarbu veikšanas jāatjauno esošais zāliens un esošie piebraucamie ceļi, ja tie tiek bojāti;
- Veicot rakšanas darbus, esošiem sakaru un zemsprieguma kabeļiem jāuzstāda divdaļīga aizsargcaurule. Aizsargcauru skaits precizējams uz vietas būvniecības laikā. Uzstādāms, ja atrotot kabelis tiek konstatēts. Papildus aizsargcauruli uzstādīt apgaismojuma kabeļiem gadījumā, ja tie konstatēti zem grunts līmeņa
- Veikt inženierkomunikāciju aizsardzības pasākumus atbilstoši AR un DOP risinājumiem, t.sk. atbilstoši AR un DOP skaidrojošam aprakstam;
- Esošo lietus kanalizācijas sistēmu saglabāt, pēc nepieciešamības pārcelt esošās akas un saīsināt vai pārvietot lietus kanalizācijas caurules. Apjomu precizēt būvniecības laikā!
- Paredzēt pārvietošanas laipu vai brīvu piekļuvi līdz SIA "Baltcom" ESS skapiem (izvietojumu precizēt SIA "Baltcom" pārstāvja klātbūtnē pirms būvdarbu sākuma).
- Veicot darbus SIA "TET" tīklā tuvumā rīkoties sekojoši:
 - Sakaru kabeļiem būvdarbu laikā nepieciešams nodrošināt mehānisku aizsardzību, atvienošanu no sienām ieguldot tos kabeļu penālos, vai cita veida aizsargos un pēc siltināšanas darbu pabeigšanas, atjaunot tos esošajās vietās. Nodrošināt piekļuvi kabeļu pagriezienu vietās, pie stāvvadiem! Nodrošināt kabeļu saglabāšanu un funkcionēšanas nepārtrauktību!
 - Pēc darbu pabeigšanas jāizstrādā izpilddokumentācija ar precīzu vara kabeļu atrašanās vietu un piesaistēm dabā, kas jāiesniedz atbilstošā institūcijā.
- Pirms darbu sākuma izsaukt SIA "Tet" pārstāvi un veikt esošās sakaru tīkla elementu apsekošanu dabā, sakaru tīkla saglabāšanas un aizsardzības pasākumu un ar to saistītos tehniskos, tehnoloģiskos sakaru tīkla aizsardzības risinājumu noteikšanu ēkas būvdarbu veikšanas zonā, sakaru tīkla aizsardzības joslā.

APZĪMĒJUMI

	Īpašuma robeža
	Atjaunojamā ēka
	Ieeja ēkā
	Esoši koki un krūmi
	Zāliens
	Esošs asfalta vai bruģakmens segums
	Esošs gāzes vads
	Esoši sakaru kabeļi
	Esoša sadzīves kanalizācija
	Esošs ūdensvads
	Esoša siltumtrase
	Esoša elektroapgādes līnija
	Uzstādāma kabeļu aizsargcaurule

PROJ. ZEMĒJUMA LENTAS ŠĶĒRSOJUMI

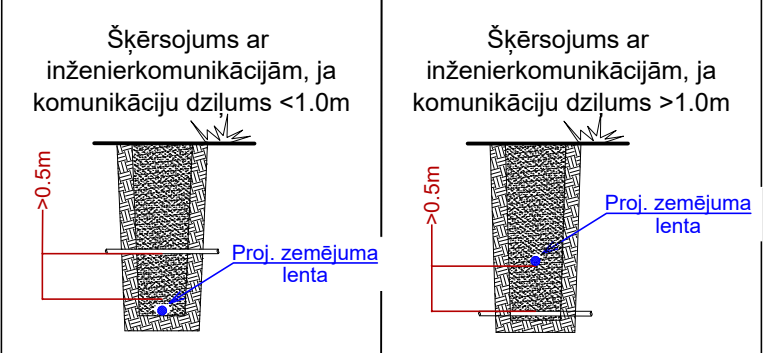

Adrese: Bāriņu iela 37-5, Liepāja Mob.: +371 20083587 VRN:42103044336 B.K. reģ. nr.:12232 E-pasts: martins@liepsaimnieks.lv				Būvniecības A/S "Olaines ūdens un siltums", reģistrācijas Nr. ierosinātājs: 50003182001, Kūdras iela 27, Olaine, LV-2114			
Būvprojekta nosaukums:		Daudzdzīvokļu dzīvojamās ēkas energoefektivitātes paaugstināšana		Objekta adrese: Gaismas iela 5, Stūnīši, Olaines pag., Olaines nov., LV-2127			
Lapas nosaukums:				ĢENERĀLPLĀNS			
Mērogs	Pasūt. Nr.	Arh. reģ. Nr.	Stadija	Marka	Lapu sk.	Nr.	
1:250	11082022	11082022	-	GP-1	-		