
Jumta plāns
M1 : 150

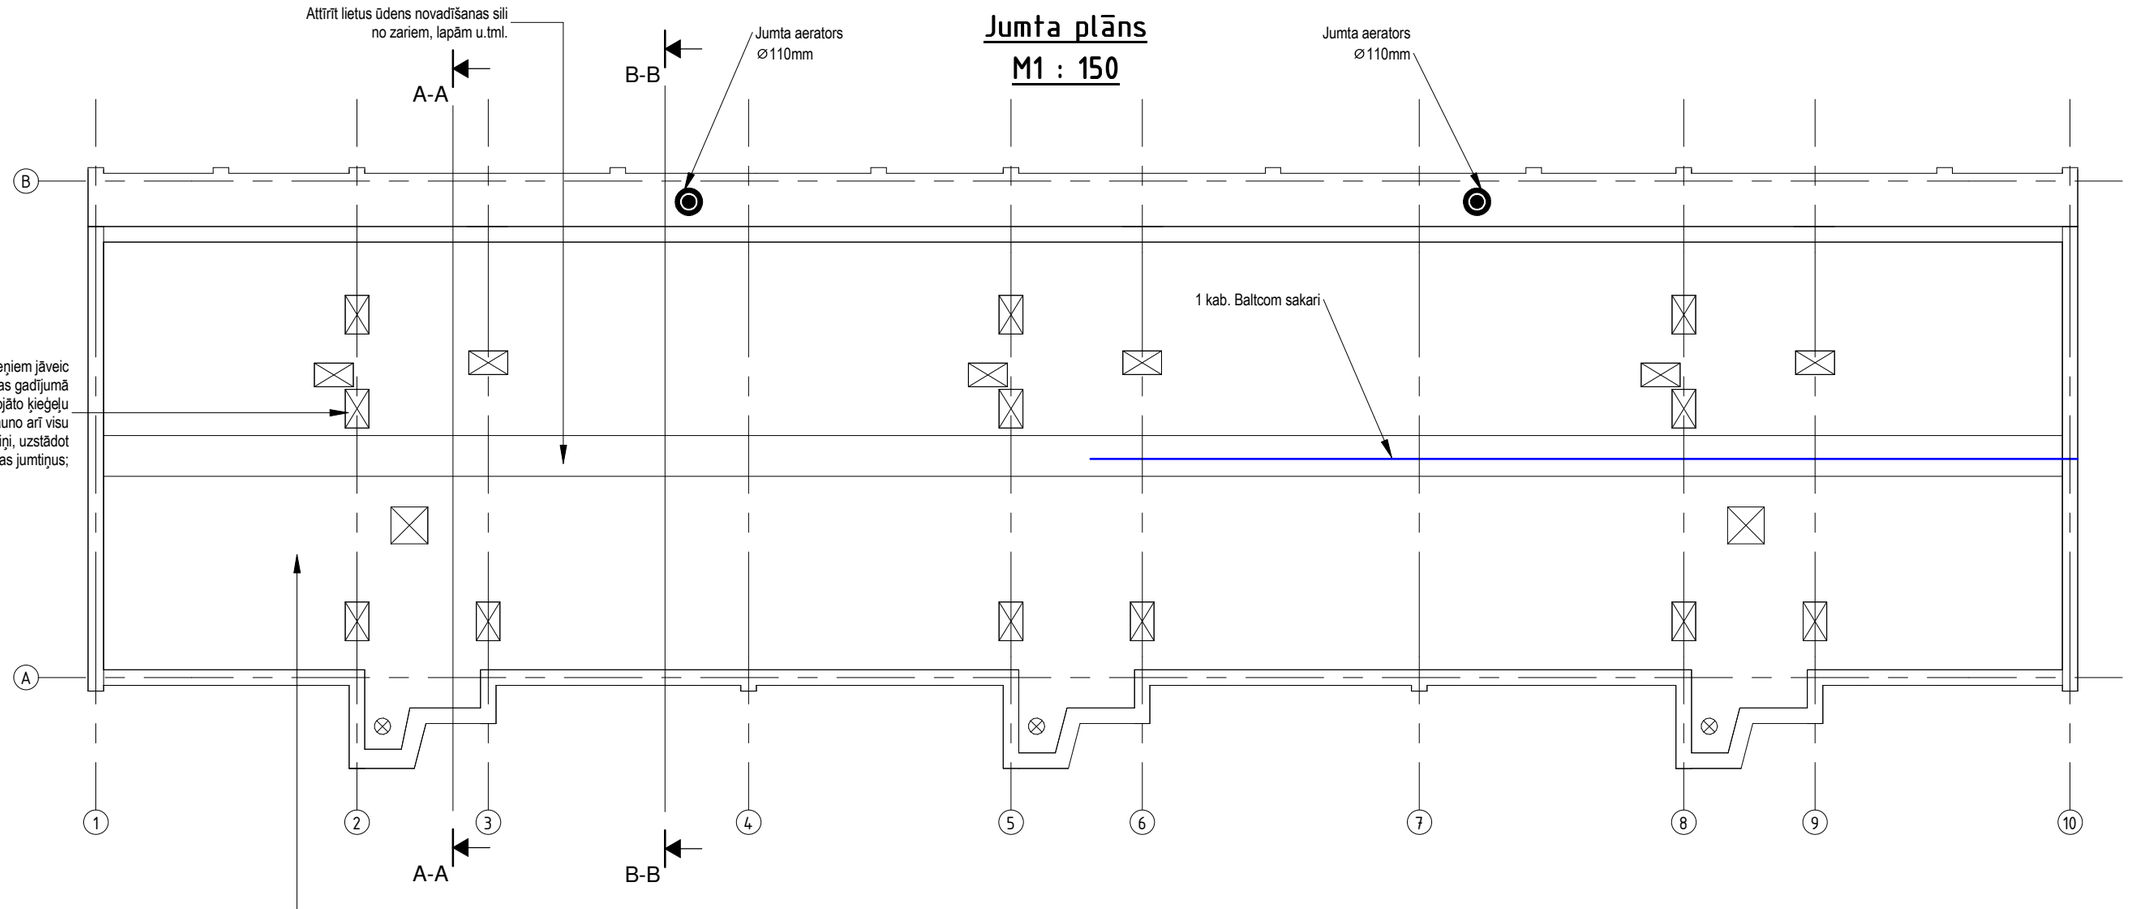

PIEZĪMES:
1. Fasāžu stūros palielināt dībeļu skaitu par 20% siltumizolācijas plākšņu šuvēs.
2. Pagrabā elektroinstalācijas vadus pārcelt virs siltumizolācijas.
3. 20 darba dienas pirms būvdarbu sākuma izņemt darba veikšanas atļauju un izsaukt SIA Baltcom pārstāvi (e-pasts: network@baltcom.lv).
4. Būvdarbu laikā paredzēt esošo SIA Baltcom tīkla saglabāšanu un aizsardzību (risinājumu būvdarbu laikā saskaņot ar SIA Baltcom pārstāvi).
5. Būvdarbu veicējam izstrādāt tādu Objekta būvdarbu realizācijas secību (DVP), lai tiktu nodrošināta Baltcom elektronisko sakaru sistēmas infrastruktūras aizsardzība un droša ekspluatācija būvdarbu veikšanas gaitā. DVP obligāti saskaņot ar SIA Baltcom pārstāvi.
6. Ja būvniecības ieceres realizācijas laikā tiek konstatēts, ka SIA Baltcom valdījumā esošā infrastruktūra neļauj tālāko Objekta izbūvi bez tās pārvietošanas, paredzēt SIA Baltcom infrastruktūras pārvietošanu, Būvniecības ierosinātajam izstrādājot atbilstošu būvprojektu. Tālākā Objekta izbūve iespējama tikai pēc SIA Baltcom infrastruktūras pārvietošanas risinājuma saskaņošanas un izpildes, atbilstoši LR likumdošanai un normatīvajiem aktiem

Adrese:
Bāriņu iela 37-5, Liepāja
Mob.: +371 20083587
VRN:42103044336
B.K. reģ. nr.:12232
E-pasts:
martins@liepsaimnieks.lv
LIEPĀJAS NAMSAIMNIEKS

BPDV	G. Ābelīte		
Izstrādāja	J.Jaunsleinis		

Būvniecības ierosinātājs:	A/S "Olaines ūdens un siltums", reģistrācijas Nr. 50003182001, Kūdras iela 27, Olaine, LV-2114
Būvprojekta nosaukums:	Daudzdzīvokļu dzīvojamās ēkas energoefektivitātes paaugstināšana
Objekta adrese:	Gaismas iela 5, Stūnīši, Olaines pag., Olaines nov., LV-2127
Lapas nosaukums:	Jutma plāns

Mērogs	Pasūt. Nr.	Arh. reģ. Nr.	Stadija	Marka	Lapu sk.	Nr.
1:150	11082022	11082022	-	AR-9	-	