
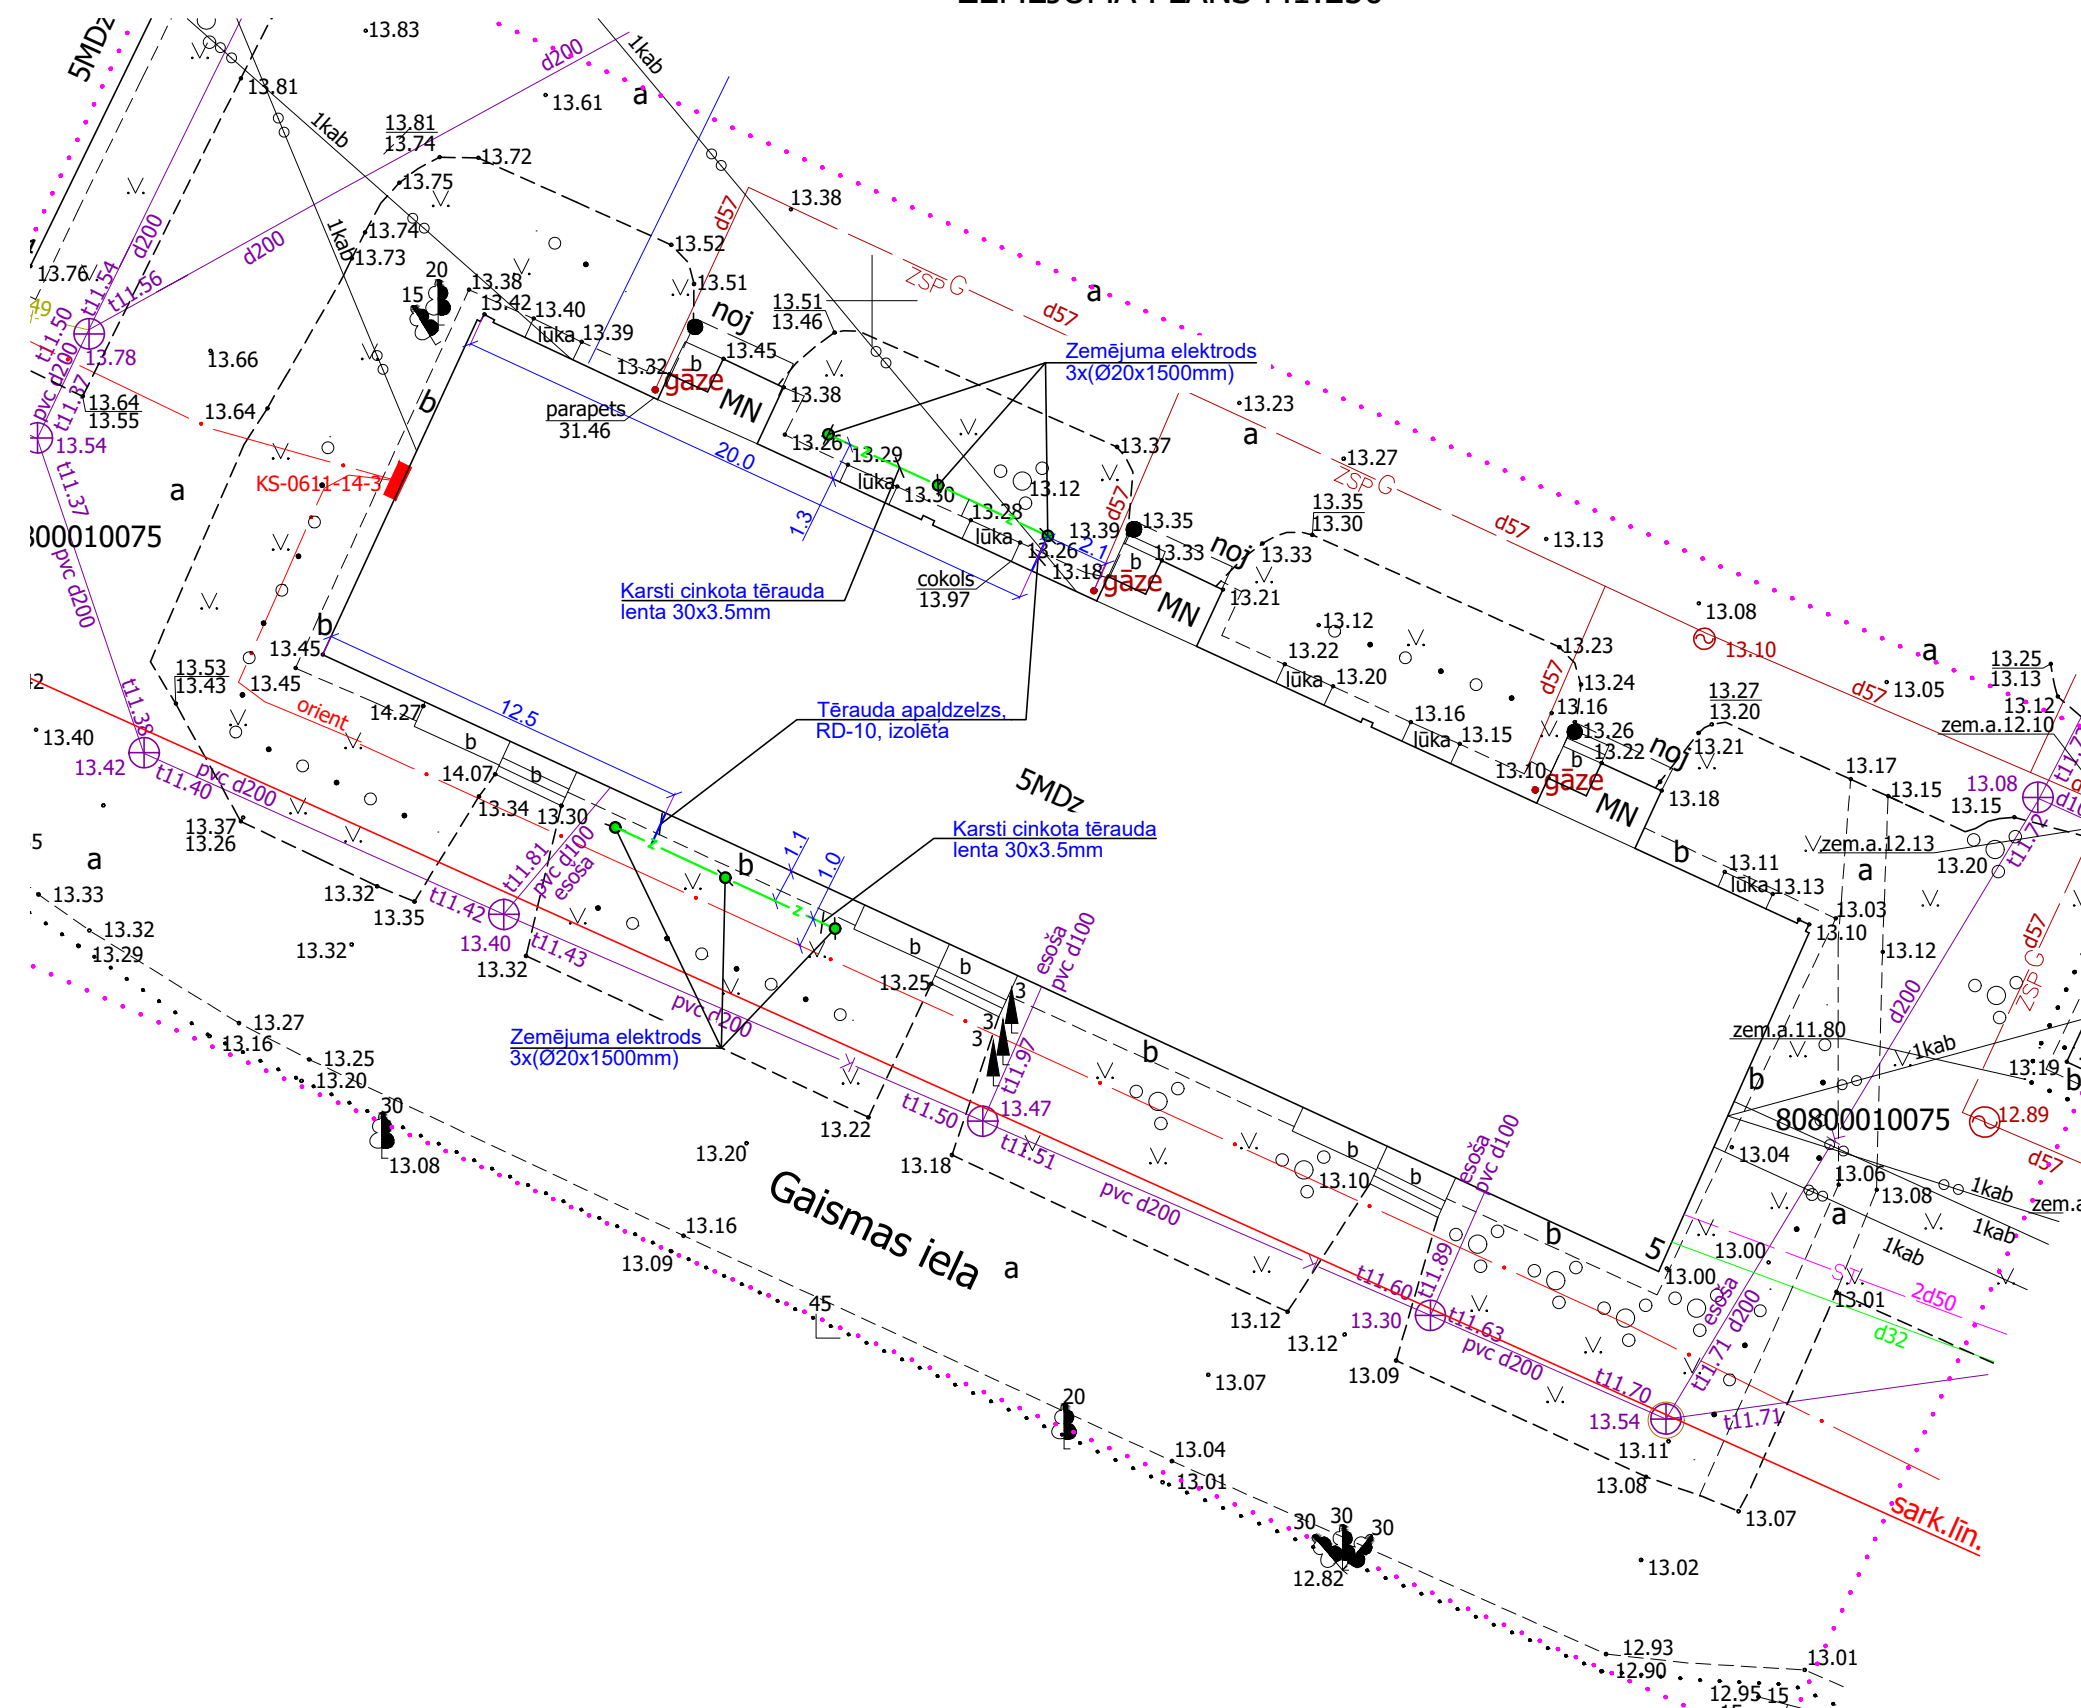


ZEMĒJUMA PLĀNS M1:250

OBJEKTA NOVIETOJUMA SHĒMA

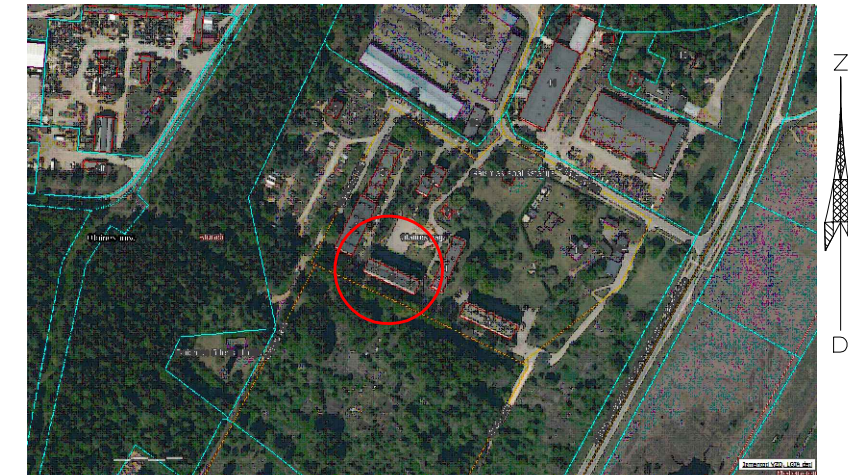


PIENĒMTIE ELT DAĻAS APZĪMĒJUMI

-  ALU RD-8 stieple
-  -RD-10 cinkota apaļdzelzs, izolēta
-  -Karsti cinkota tērauda lenta 30x3,5mm
-  -Savienojuma klemme elektrods - plakandzelzs
-  -Zemējuma elektrods 20mm x 1,5m
-  -Stieples turētājs fasādei
-  -Aktīvais zibens uztvērējs
-  -Zibensspērienu uzskaites ierīce
-  - Kontrolmērījumu klemme PVC kastē

PIEZĪMES

1. Visus elektroietaišu montāžas darbus izpildīt saskaņā ar drošības tehnikas, iekārtu montāžu un ekspluatācijas noteikumiem.
2. Pirms montāžas uzsākšanas iepazīties ar pilnu projekta dokumentāciju

PROJ. ZEMĒJUMA LENTAS ŠKĒRSOJUMI

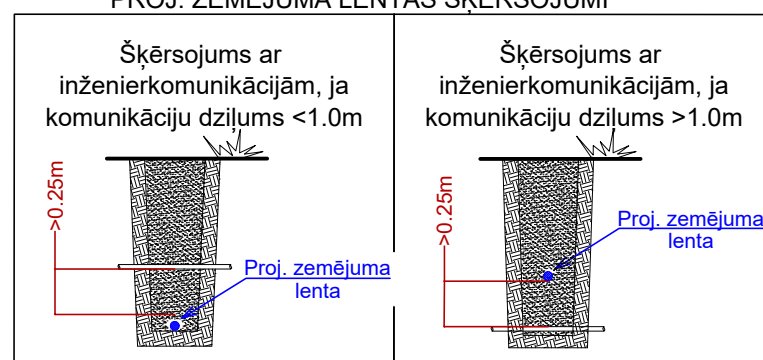

Adrese:
Bāriņu iela 37-5, Līepāja
Mob.: +371 20083587
VRN:42103044336
B.K. reģ. nr.:12232
E-pasts:
martins@liepsaimnieks.lv

Būvniecības ierosinātājs:	SIA "Zeiferti", vienotais reģistrācijas Nr. 40003419183, adrese: Olaines nov., Olaines pag., Jaunolaine, "Zeiferti", LV-2127
------------------------------	--

Būvprojekta nosaukums:	Zibensaizsardzības sistēmas izbūve
------------------------	------------------------------------

Objekta adrese:	Gaismas iela 5, Stūnīši, Olaines pag., Olaines nov., LV-2127
------------------------	--

Lapas nosaukums:	ZEMĒJIJUMA PLĀNS
---------------------	------------------

BPDV	M.Nalivaiko			Projekta adrese: Gaismas iela 3, Stumši, Gaimes pag., Gaimes nov., LV-2127						
Izstrādāja	M.Nalivaiko			Lapas nosaukums: ZEMĒJUMA PLĀNS						
				Mērogs	Pasūt. Nr.	Arh. reg. Nr.	Stadija	Marka	Lapu sk.	Nr.
				1:250			-	ELT-2	-	