


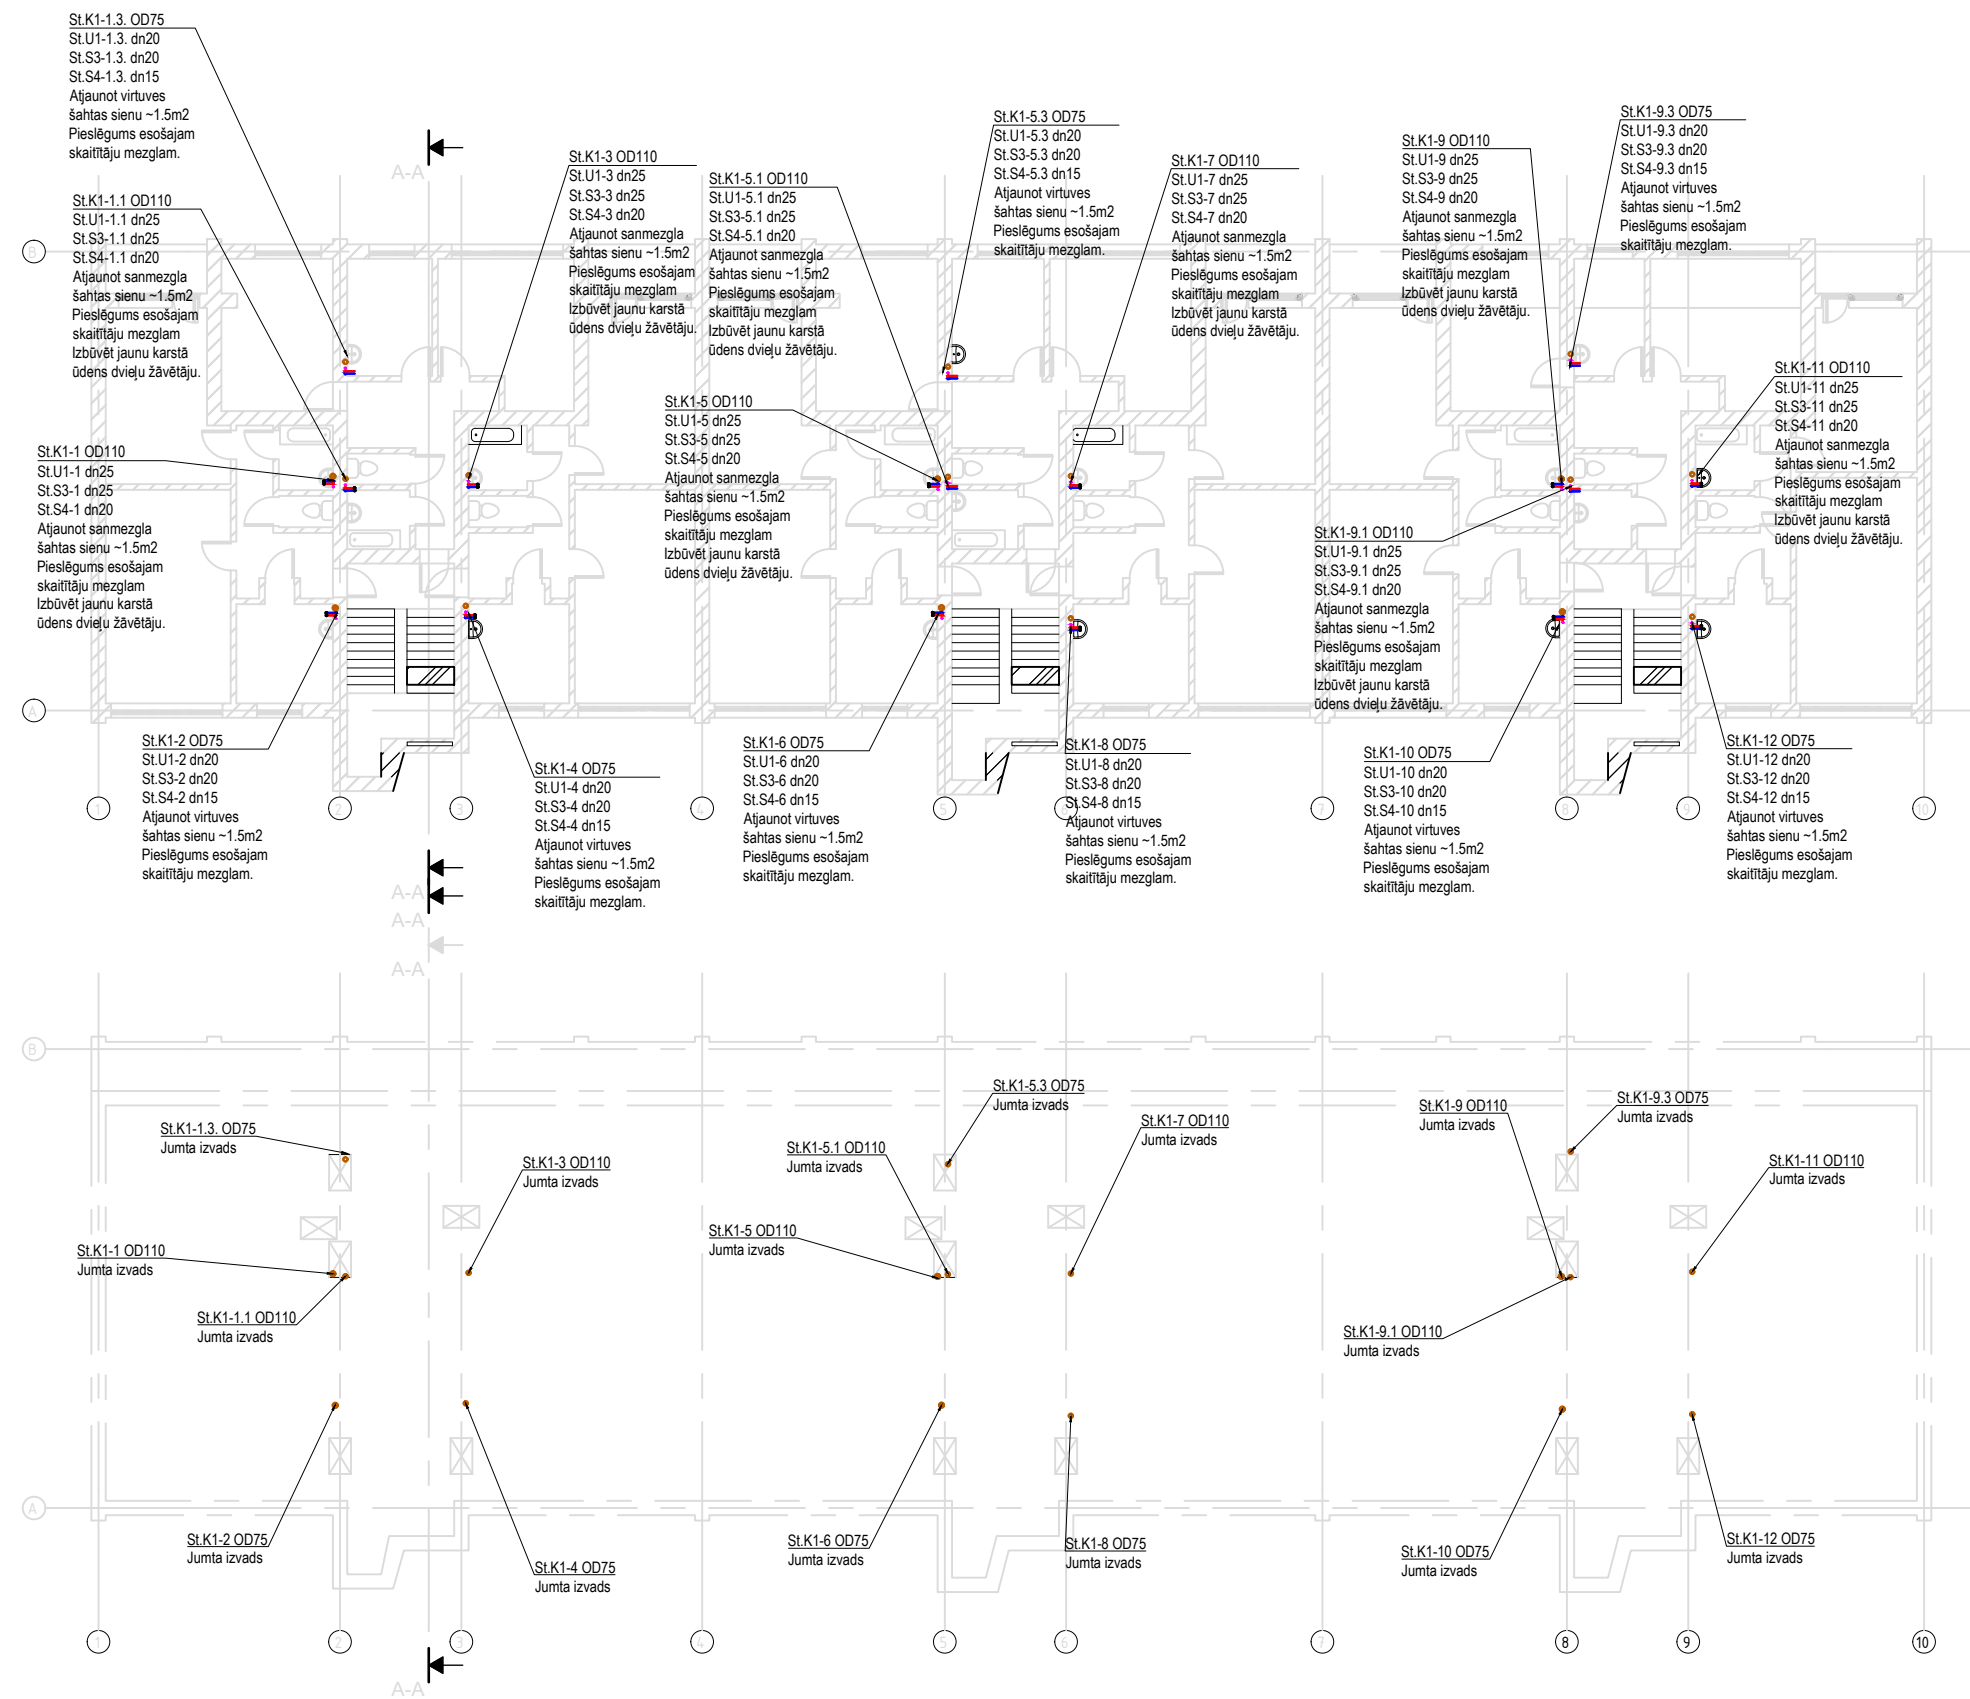

Adrese: Bāriņu iela 37-5, Liepāja Mob.: +371 20083587 VRN:42103044336 B.K. reg. nr.:12232 E-pasts: martins@liepsaimnieks.lv				Būvniecības ierosinātājs: A/S "Olaines ūdens un siltums" reģistrācijas Nr. 50003182001 Kūdras iela 27, Olaine, LV-2114			
				Būvprojekta nosaukums: Ūdensapgādes un kanalizācijas iekšējo tīklu pārbūve			
Objekta adrese:				Gaismas iela 5, Stūnīši, Olaines novads, LV-2114			
Lapas nosaukums:				2-5. stāva un jumta stāva plāns ar ŪK tīkliem.			
Mērogs	Pasūt. Nr.	Arh. reg. Nr.	Stadija	Marka	Lapu sk.	Nr.	
1:150	11082022	11082022	-	ŪK-3	-		