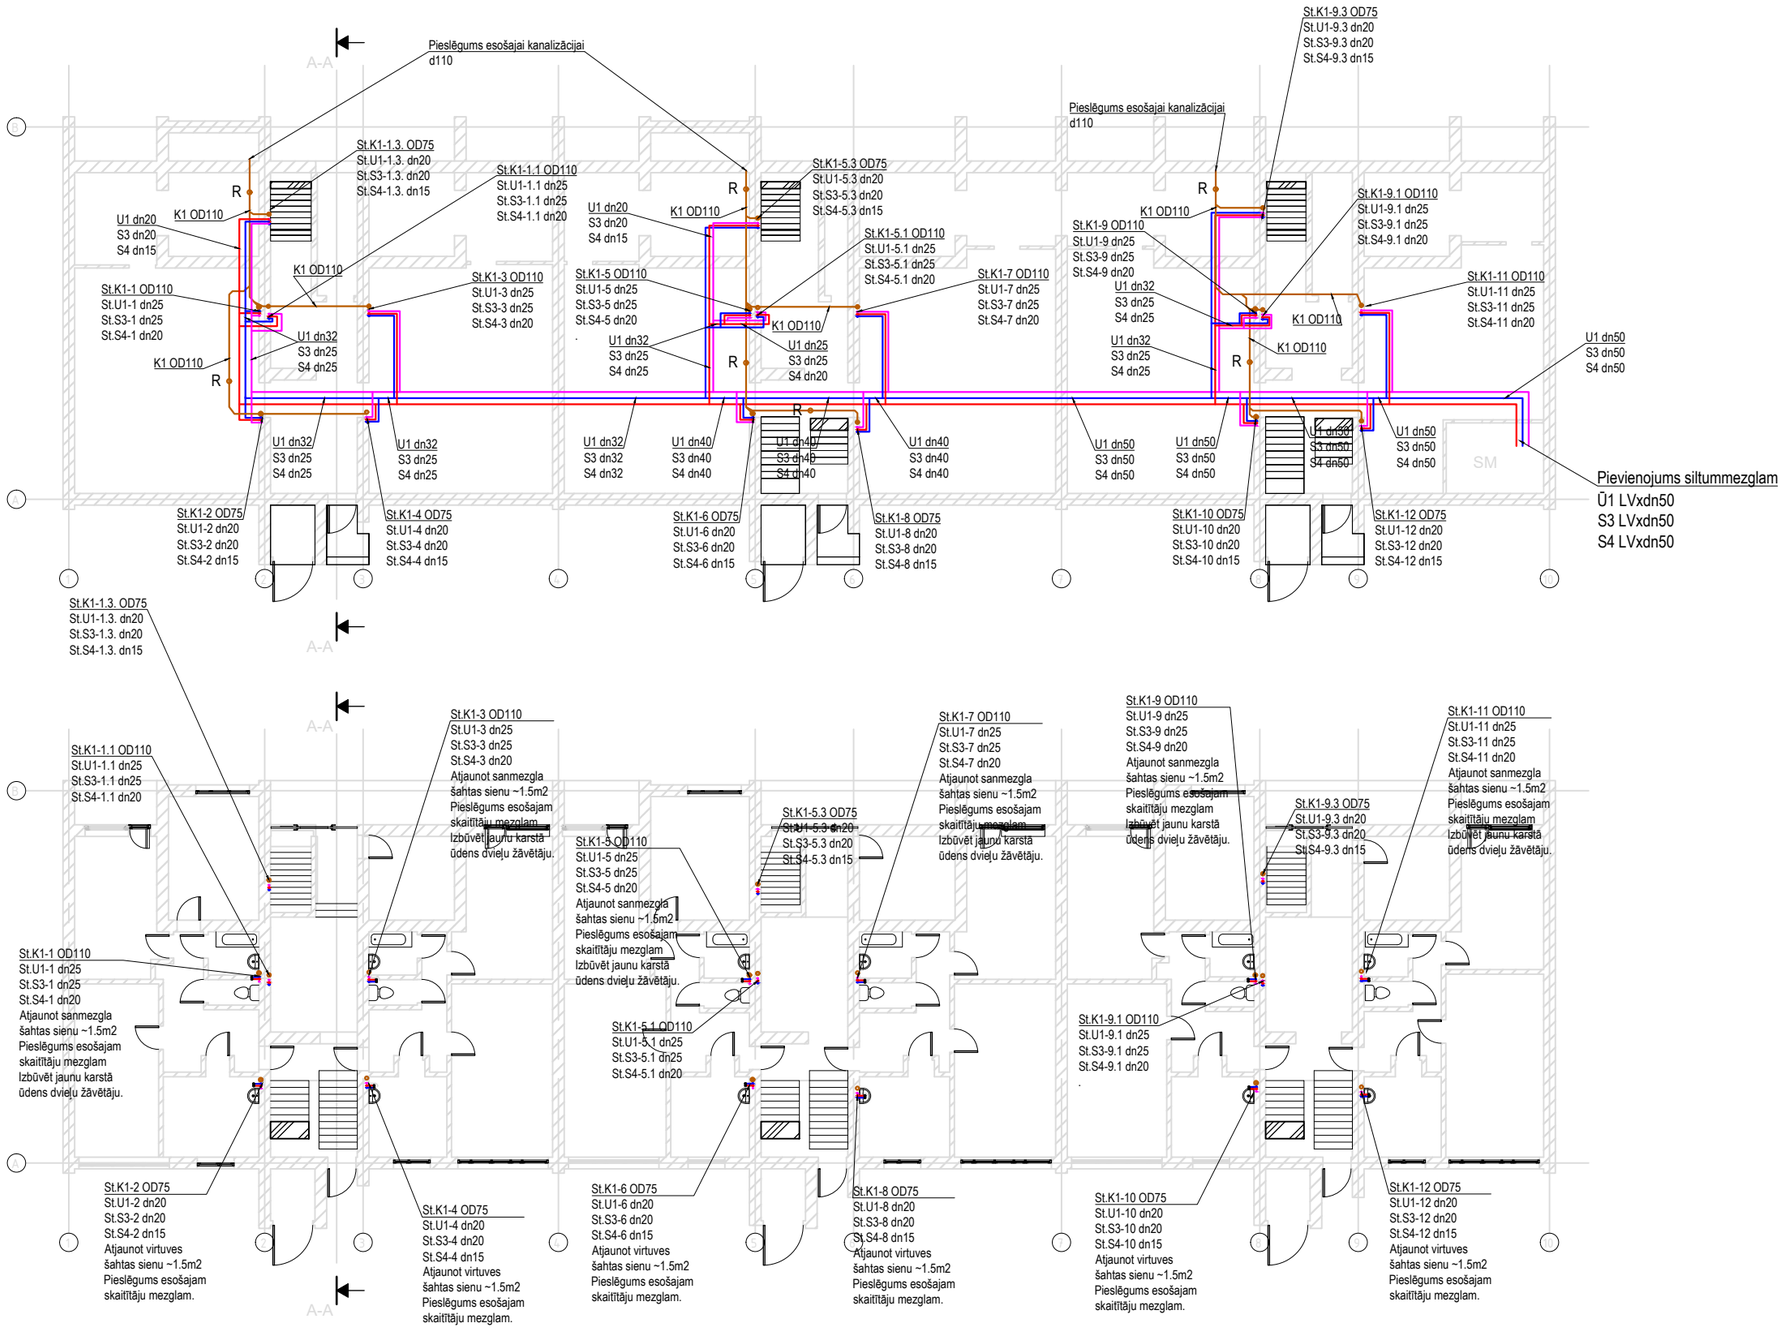


Adrese: Bārinu iela 37-5, Liepāja Mob.: +371 20083587 VRN:42103044336 B.K. reģ. nr.:12232 E-pasts: martins@liepsaimnieks.lv LIEPĀJAS NAMSAIMNIEKS			
BPDV	**B.Kapitonovs**		**01.12.2022.**
Izstrādāja	**M.Ancāns**		**01.12.2022.**

Būvniecības ierosinātājs:	**A/S "Olaines ūdens un siltums" reģistrācijas Nr. 50003182001 Kūdras iela 27, Olaine, LV-2114**
Būvprojekta nosaukums:	**Ūdensapgādes un kanalizācijas iekšējo tīklu pārbūve**
Objekta adrese:	**Gaismas iela 5, Stūnīši, Olaines novads, LV-2114**
Lapas nosaukums:	**Pagrabstāva un 1.stāva plāns ar ŪK tīkliem.**

Mērogs	Pasūt. Nr.	Arh. reģ. Nr.	Stadija	Marka	Lapu sk.	Nr.
1:150	11082022	11082022	AK	ŪK-2	-	