




e Pagraba plāns
M 1 : 250

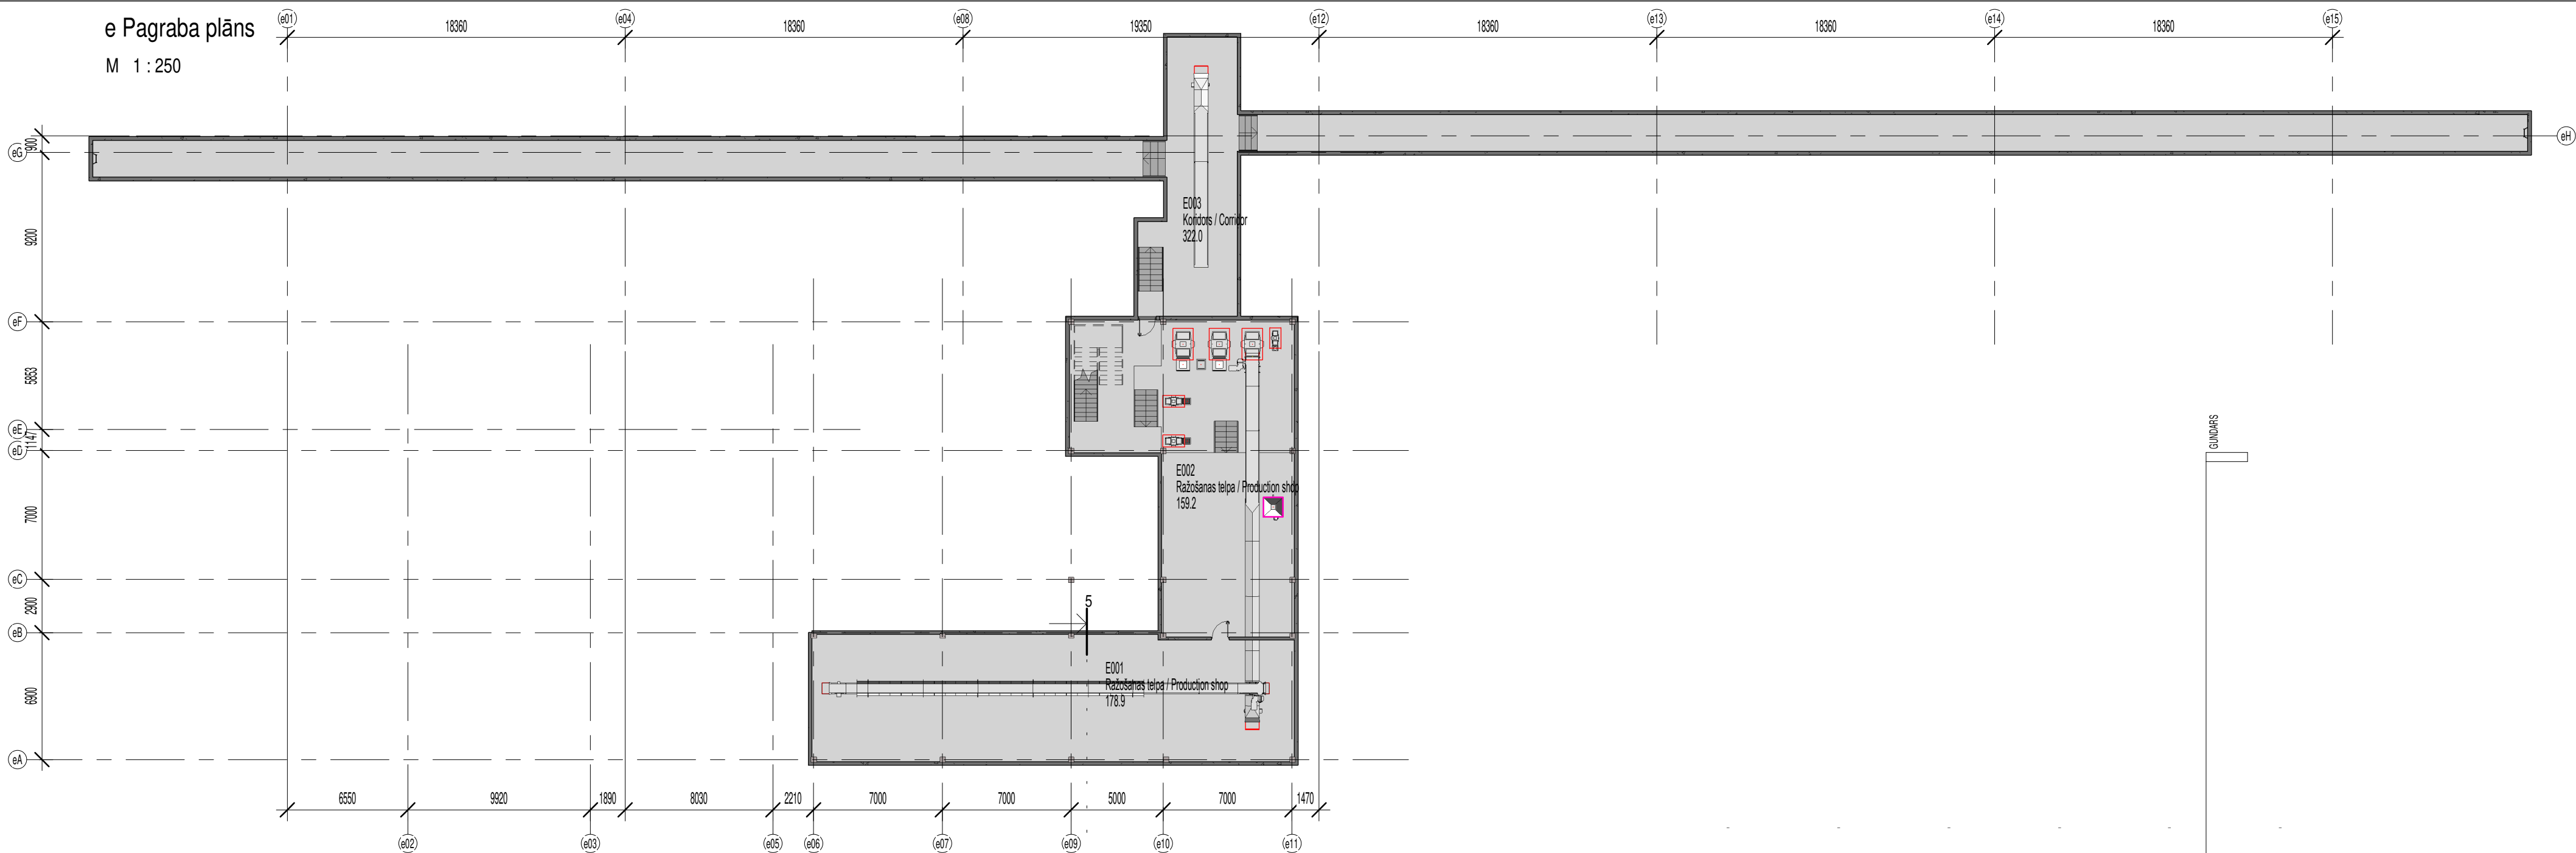


e 1. Stāva plāns
M 1 : 250

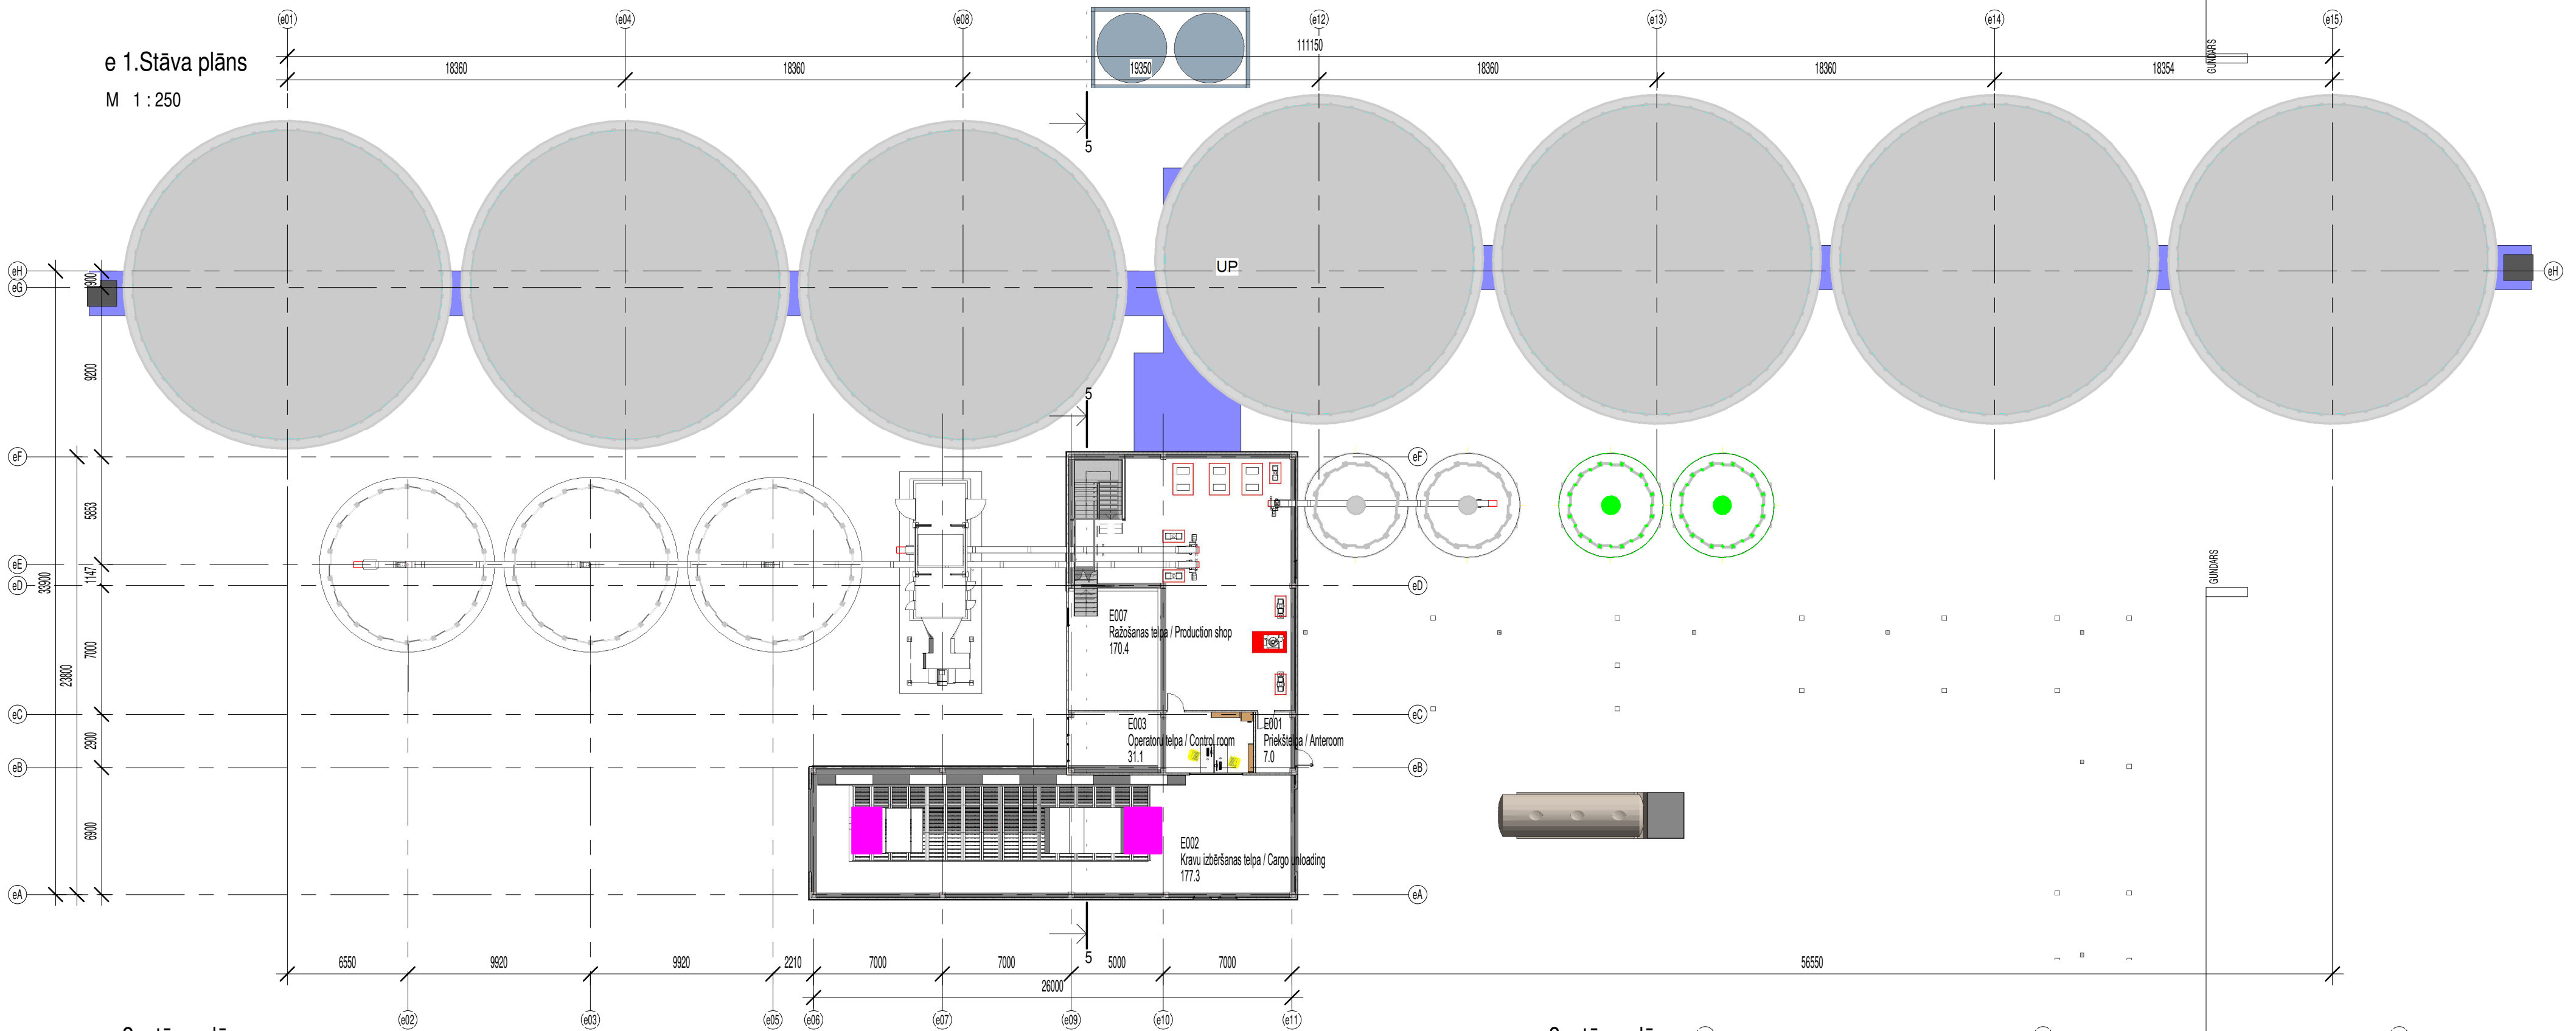


e 2. stāva plāns
M 1 : 250

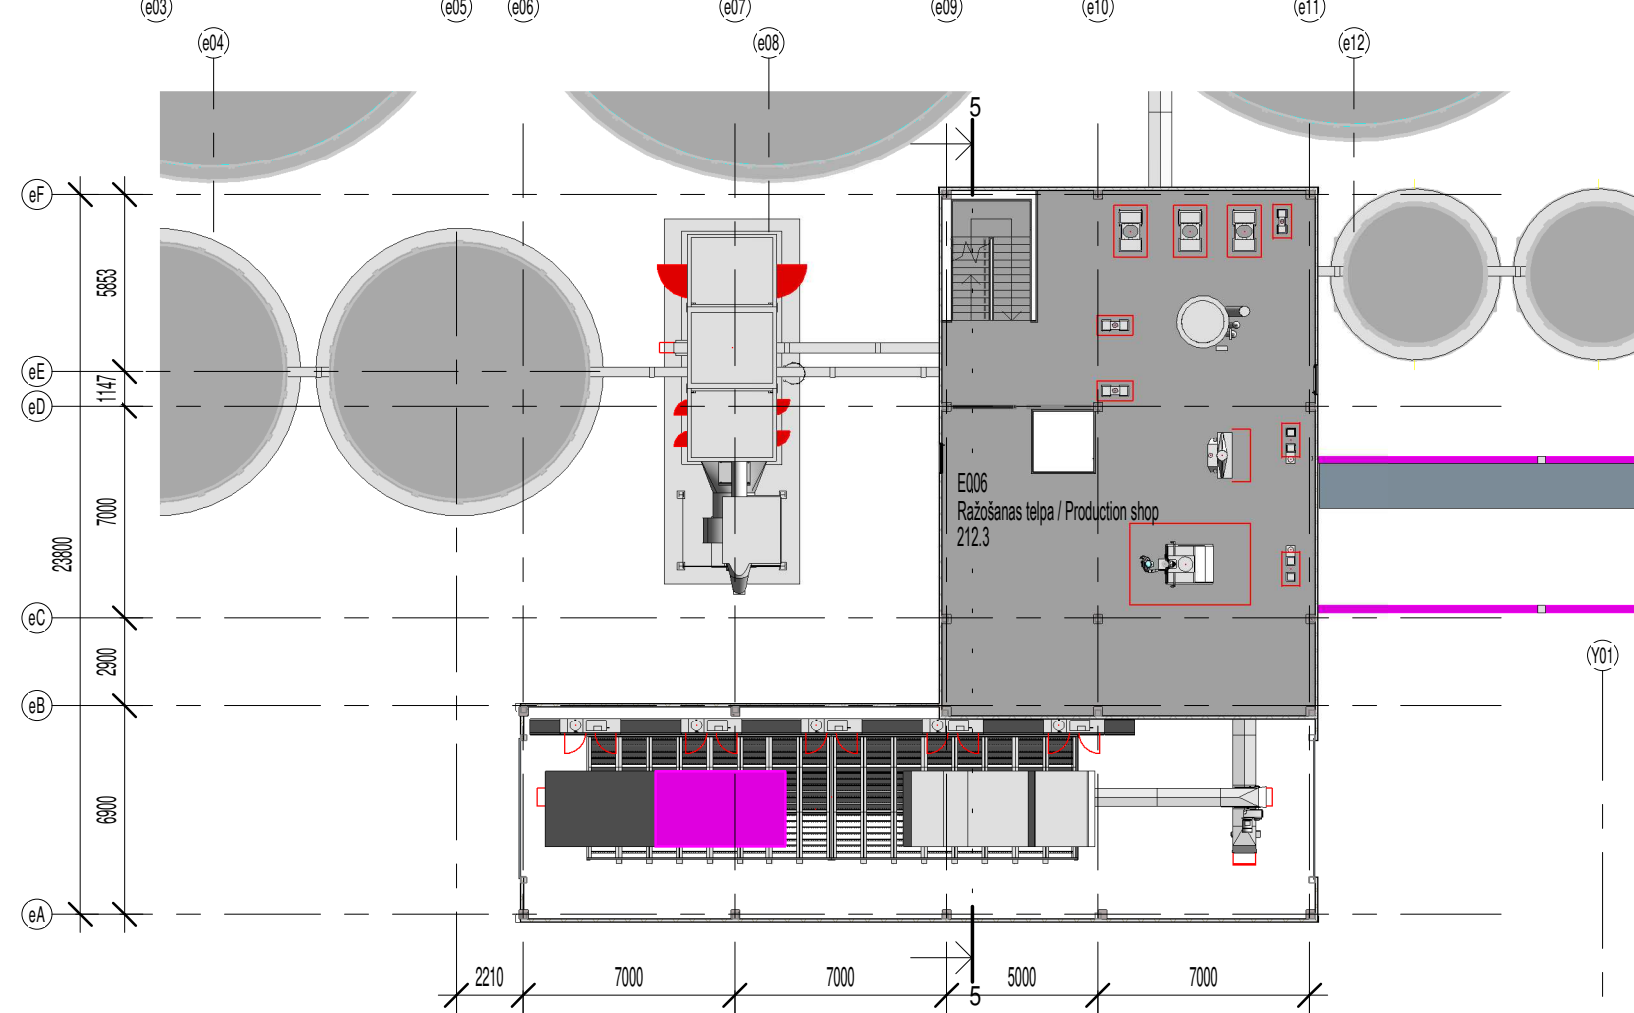


e 3. stāva plāns
M 1 : 250

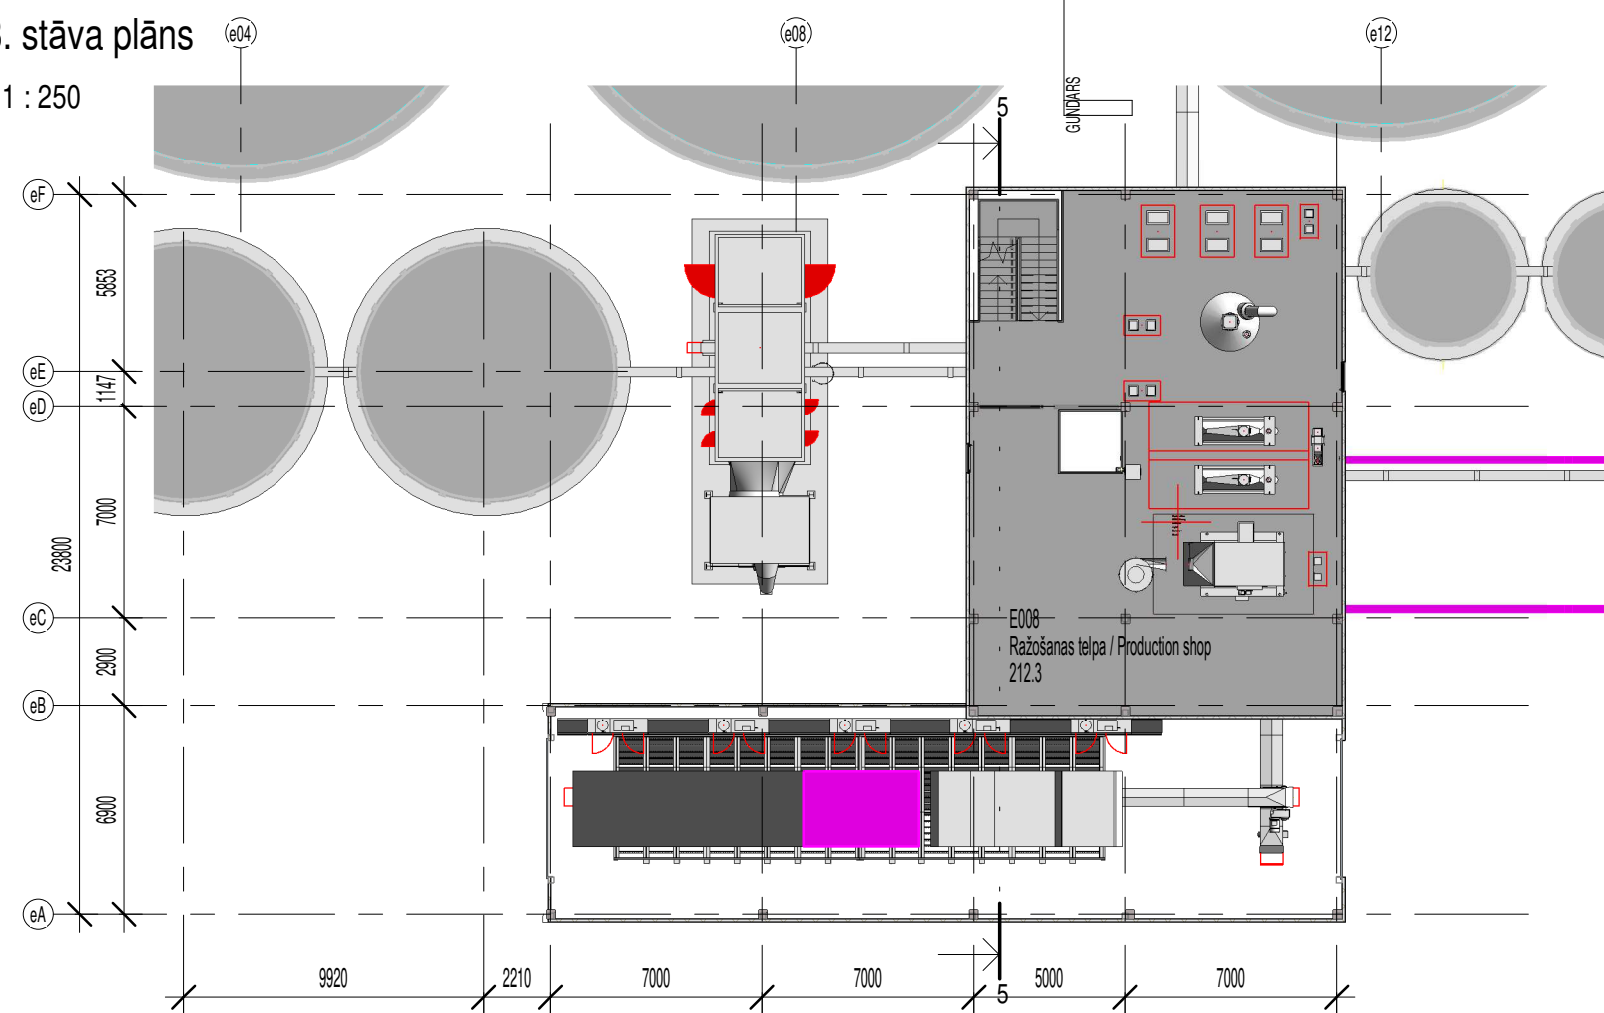


e 7. stāva plāns
M 1 : 250

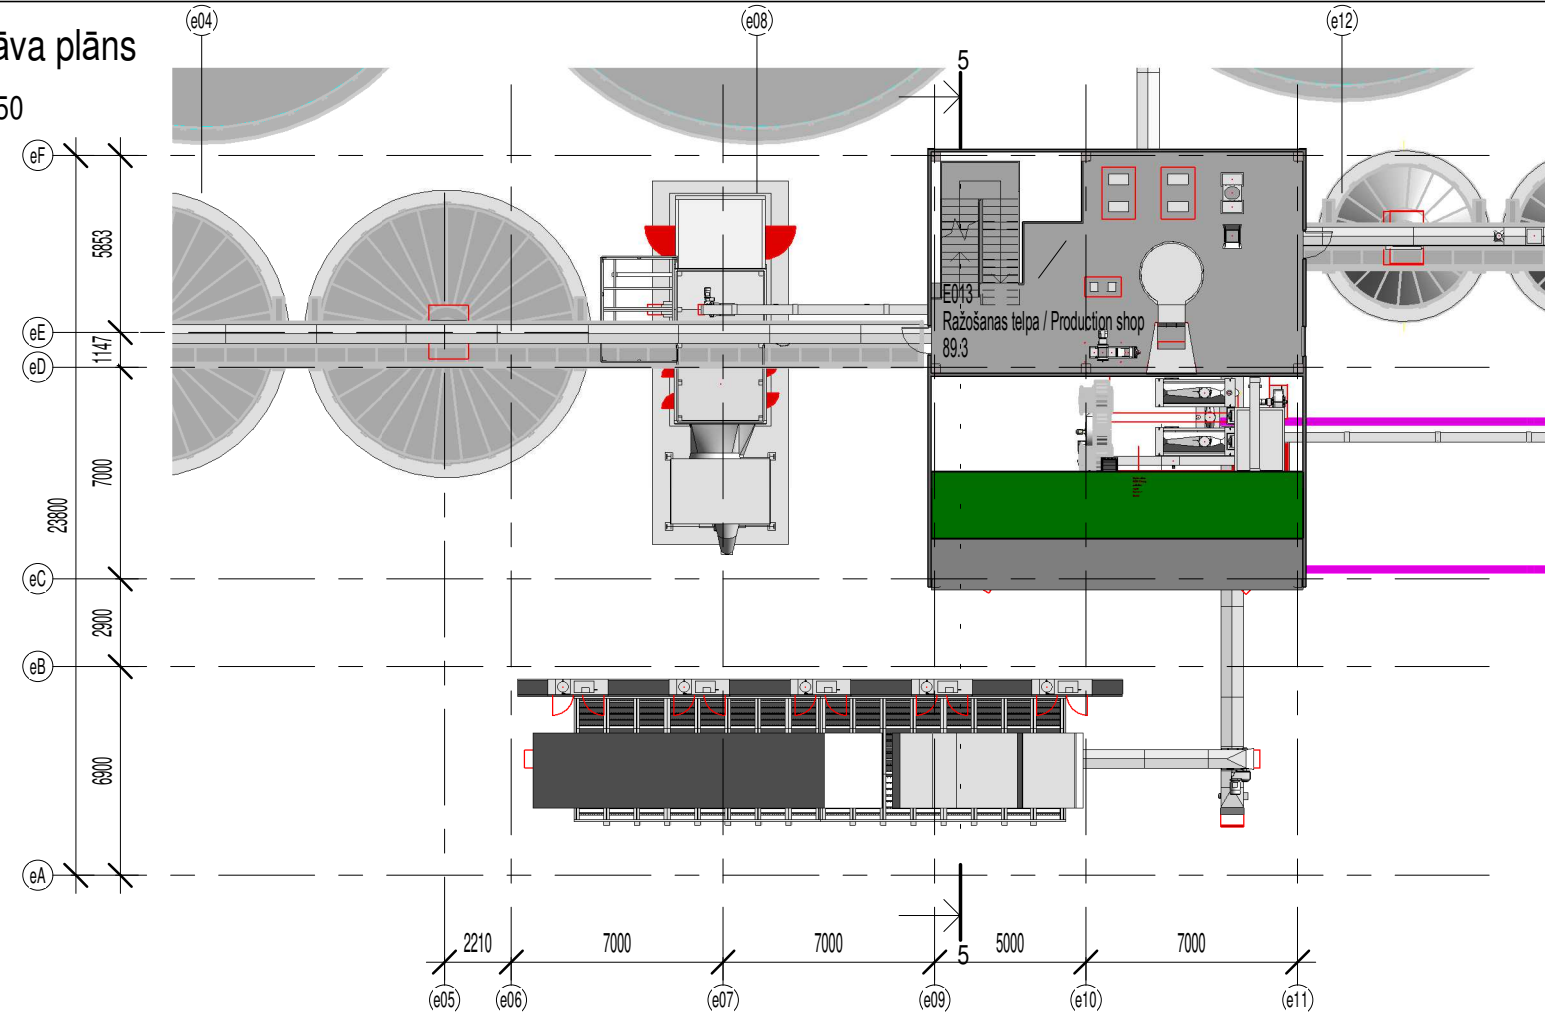


e 6. stāva plāns
M 1 : 250

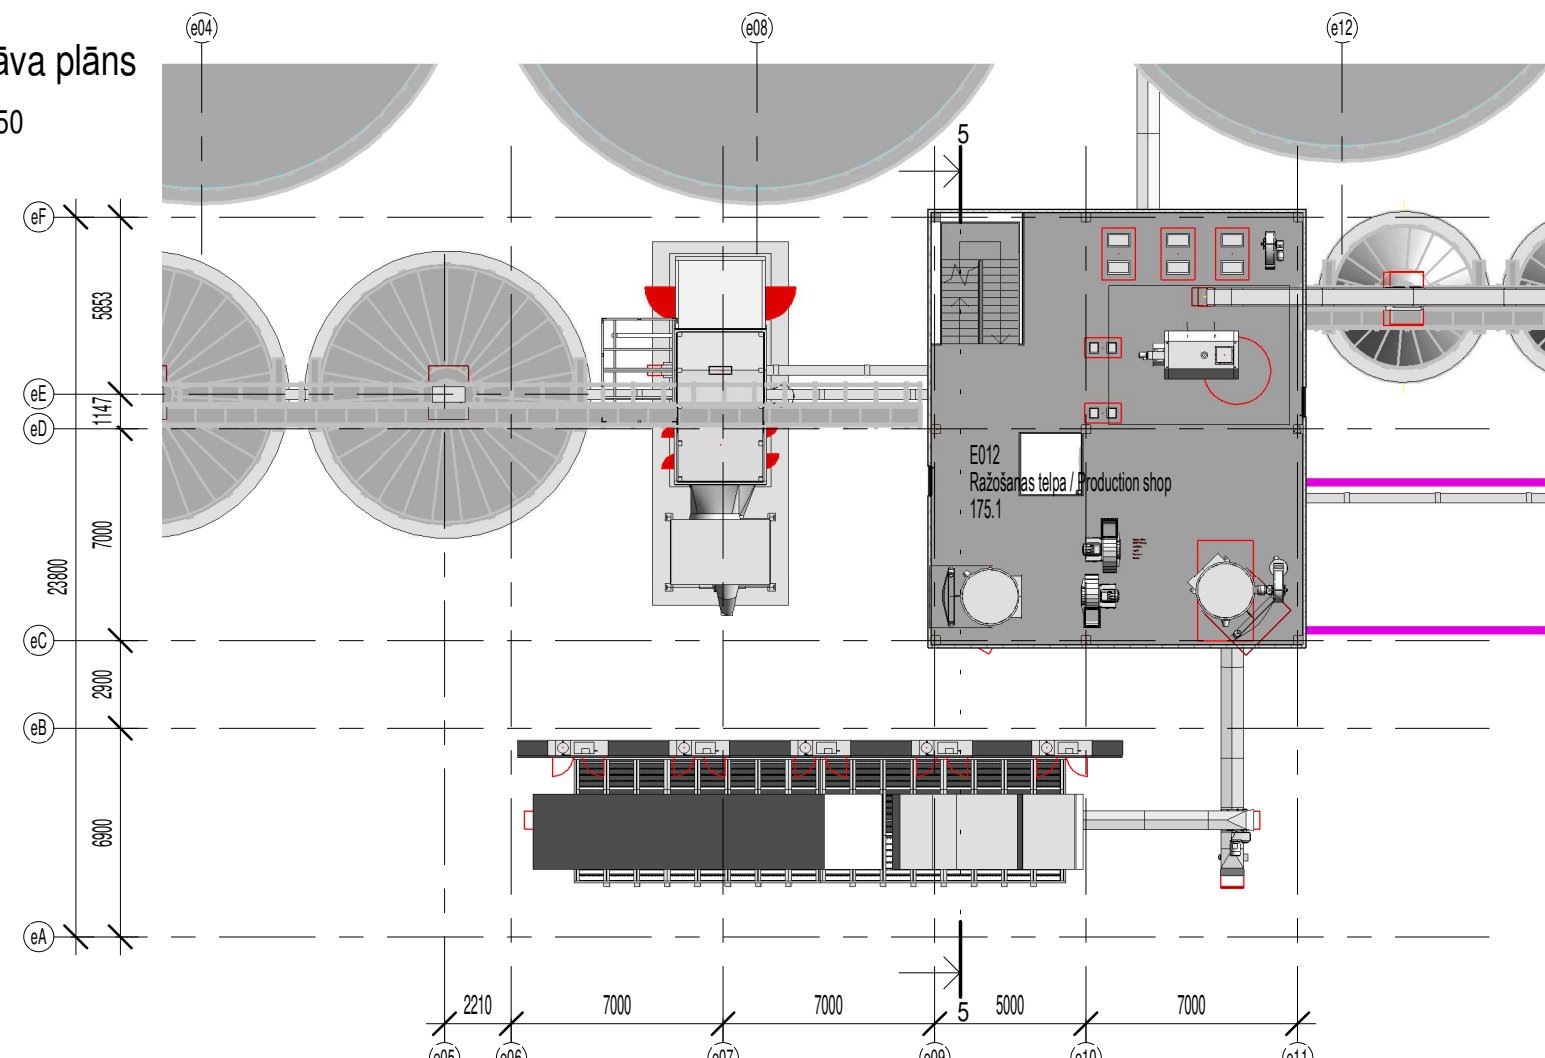

e 5. stāva plāns
M 1 : 250

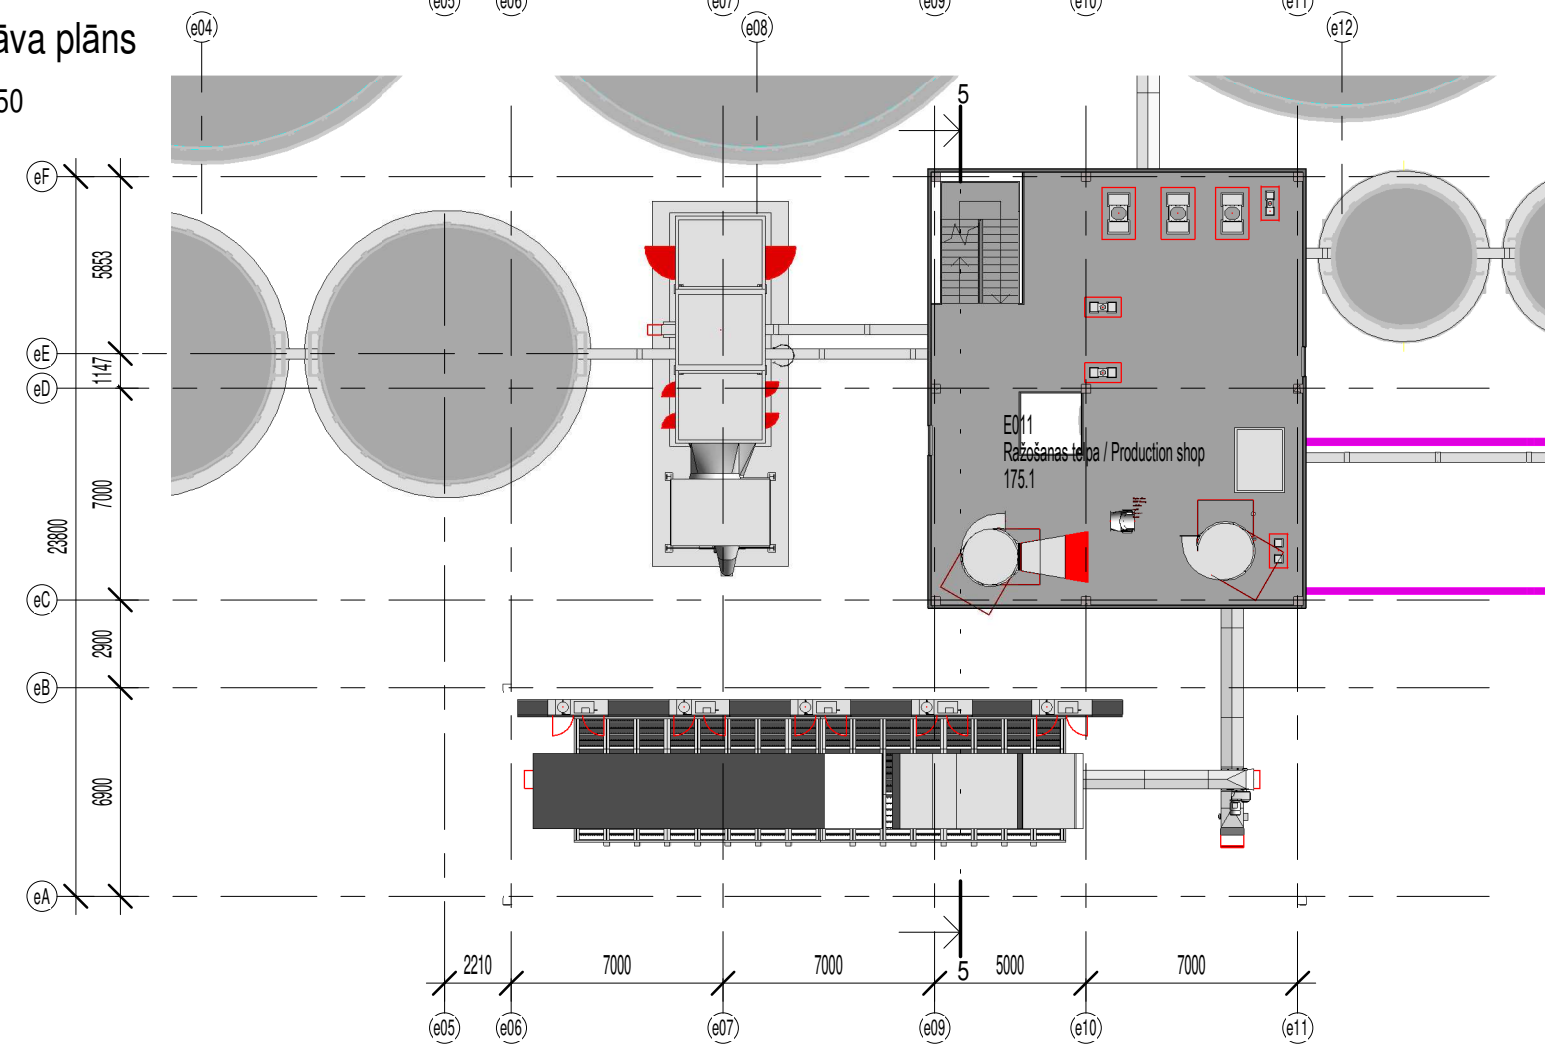

e 4. stāva plāns
M 1 : 250

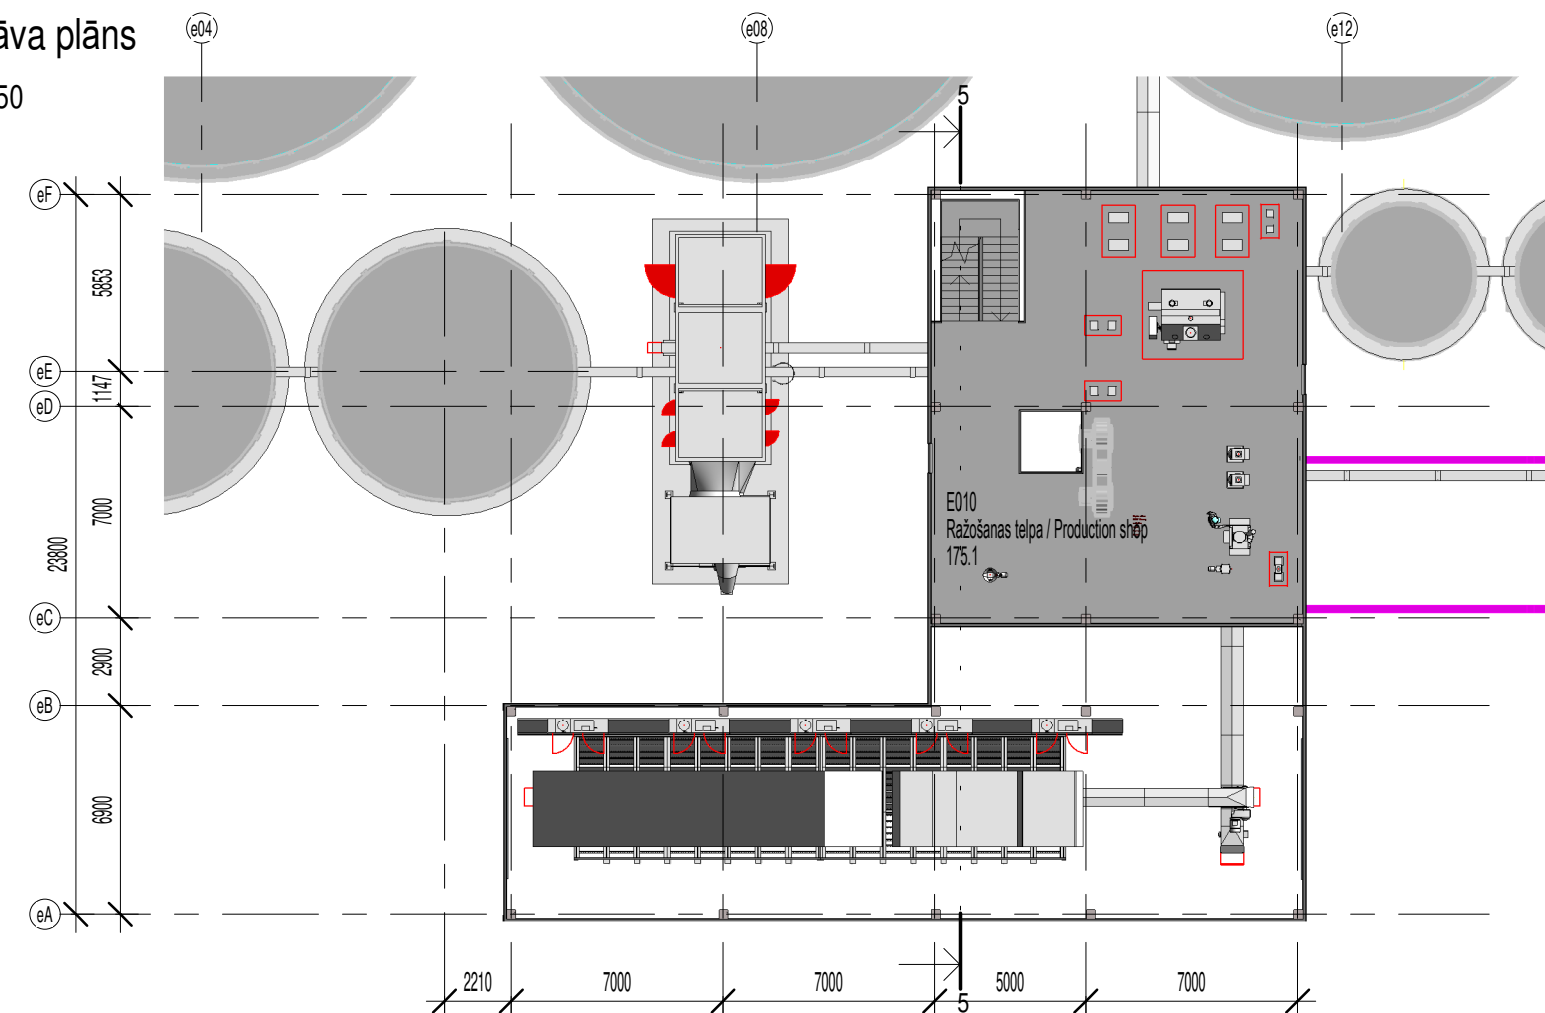

FASĀŽU APDARE:
1. Cokols - krāsots industriāli ražots trišslāņu dzelzsbetona panelis.
2. Sienas - horizontāli likti minerālvates sandvičpaneļi.
3. Logi - vienkameru stikla pakešu logi alumīnija rāmjos
4. Ārdurvis un vārti - metāla ārdurvis un ātrgaitas sekcijtipa vārti.
5. Jumts - nesošas profilokšnes uz tērauda sijām ar minerālvates siltumizolāciju un gaišu PVC membrānas segumu.

PIEZĪMES:
1. Par ēkas 0.000 atzīmi pieņemta ražotnes ēkas 1. stāva tīrās grīdas atzīme, kura atbilst atzīmei 5.00 pēc ģenerālā plāna - Latvijas normālo augstumu sistēmā (LAS-2000.5). Elevatora ēkai izmantota šī pati nulles atzīme, tādējādi elevatora pirmā stāva grīdas atzīme ir -0.500.
2. Autorizācijas kartība ir iespējama materiālu aizvietošana ar citiem ekvivalentiem un sertificētiem materiāliem ievērojot to tehniskās īpašības.
3. Visus būvmateriālus stiprināt kā norādījis ražotājs.
4. Griezumus skatīt šajā lapā.
5. Nepieļaut nokrišņu nokļūšanu būvmateriālā uzglabāšanas un montāžas laikā, nosegt atsegtās daļas uz nakti un brīvdienām;
6. Visus būvmateriālus stiprināt kā norādījis ražotājs;
7. Visi mēri ir doti milimetros (mm) un augstuma atzīmes metros (m).