




M 1 : 200

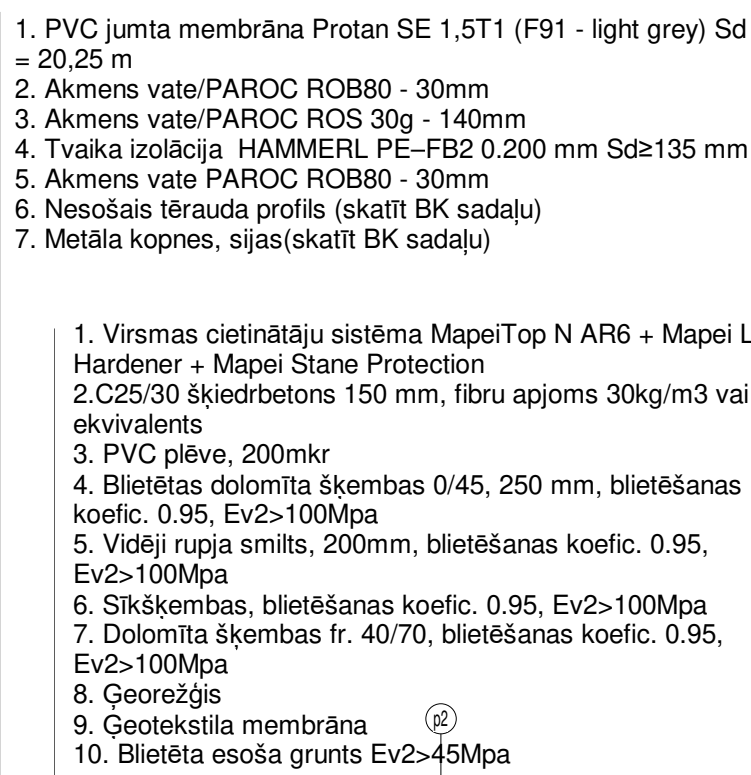


M 1 : 200

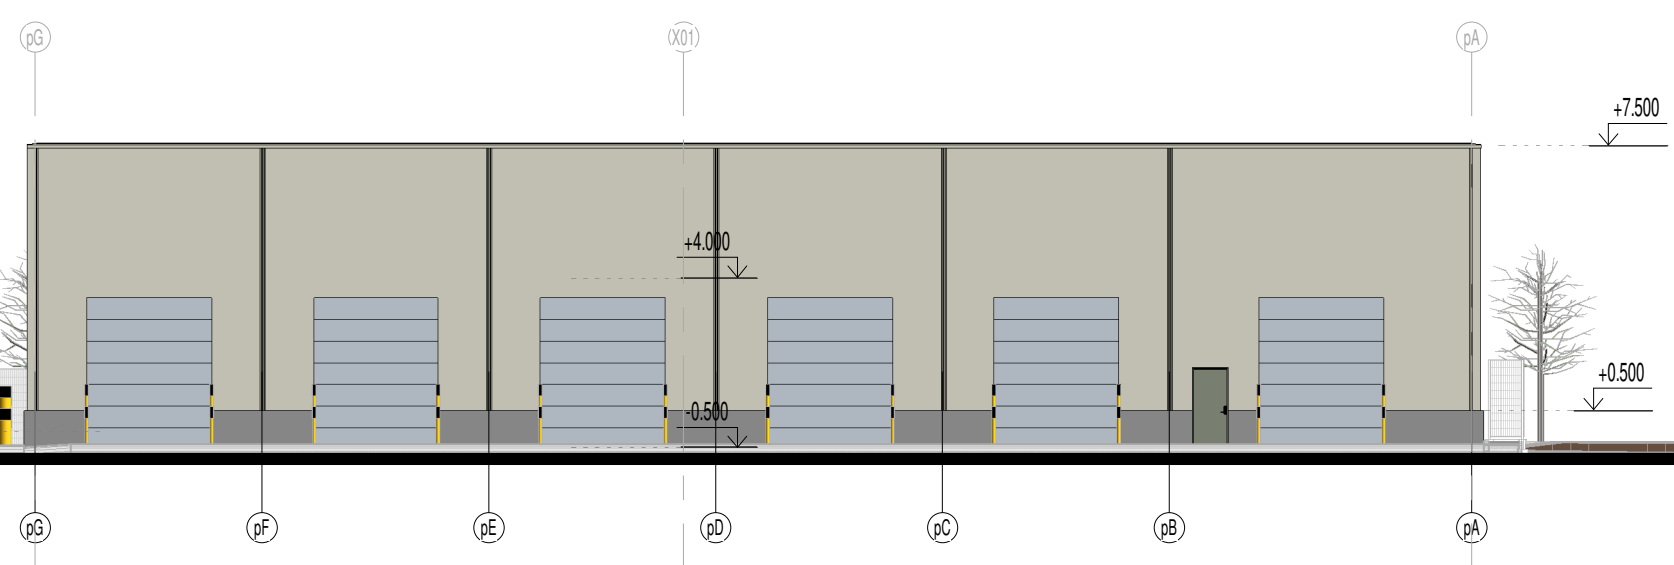


M 1 : 200

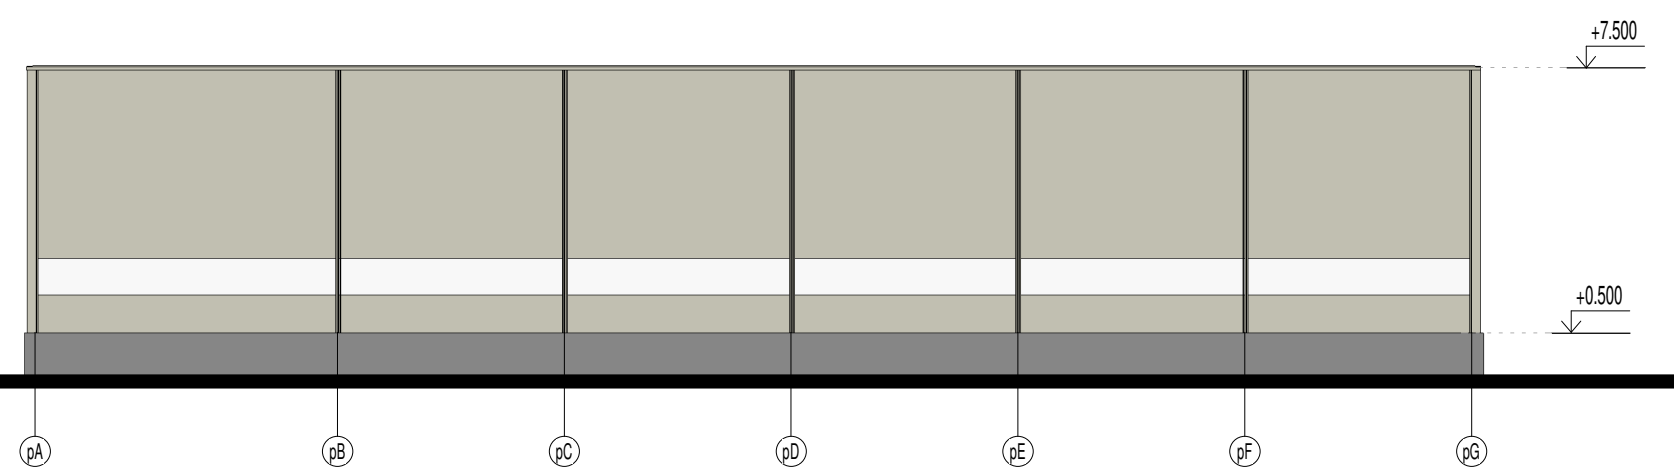


M 1 : 200

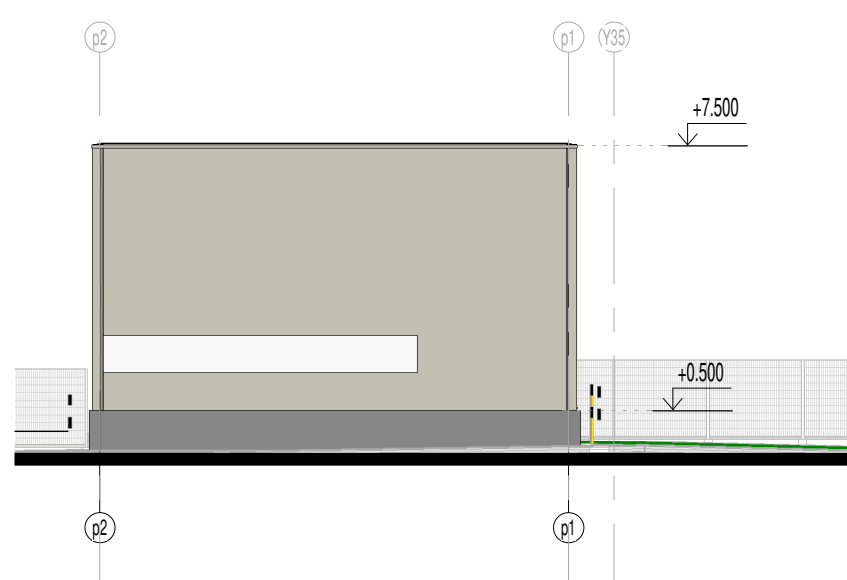


M 1 : 200

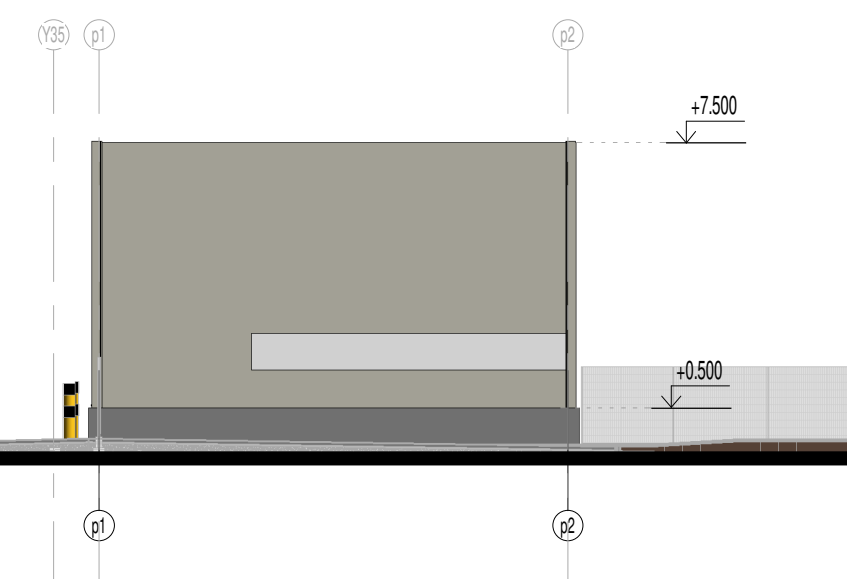

M 1 : 200

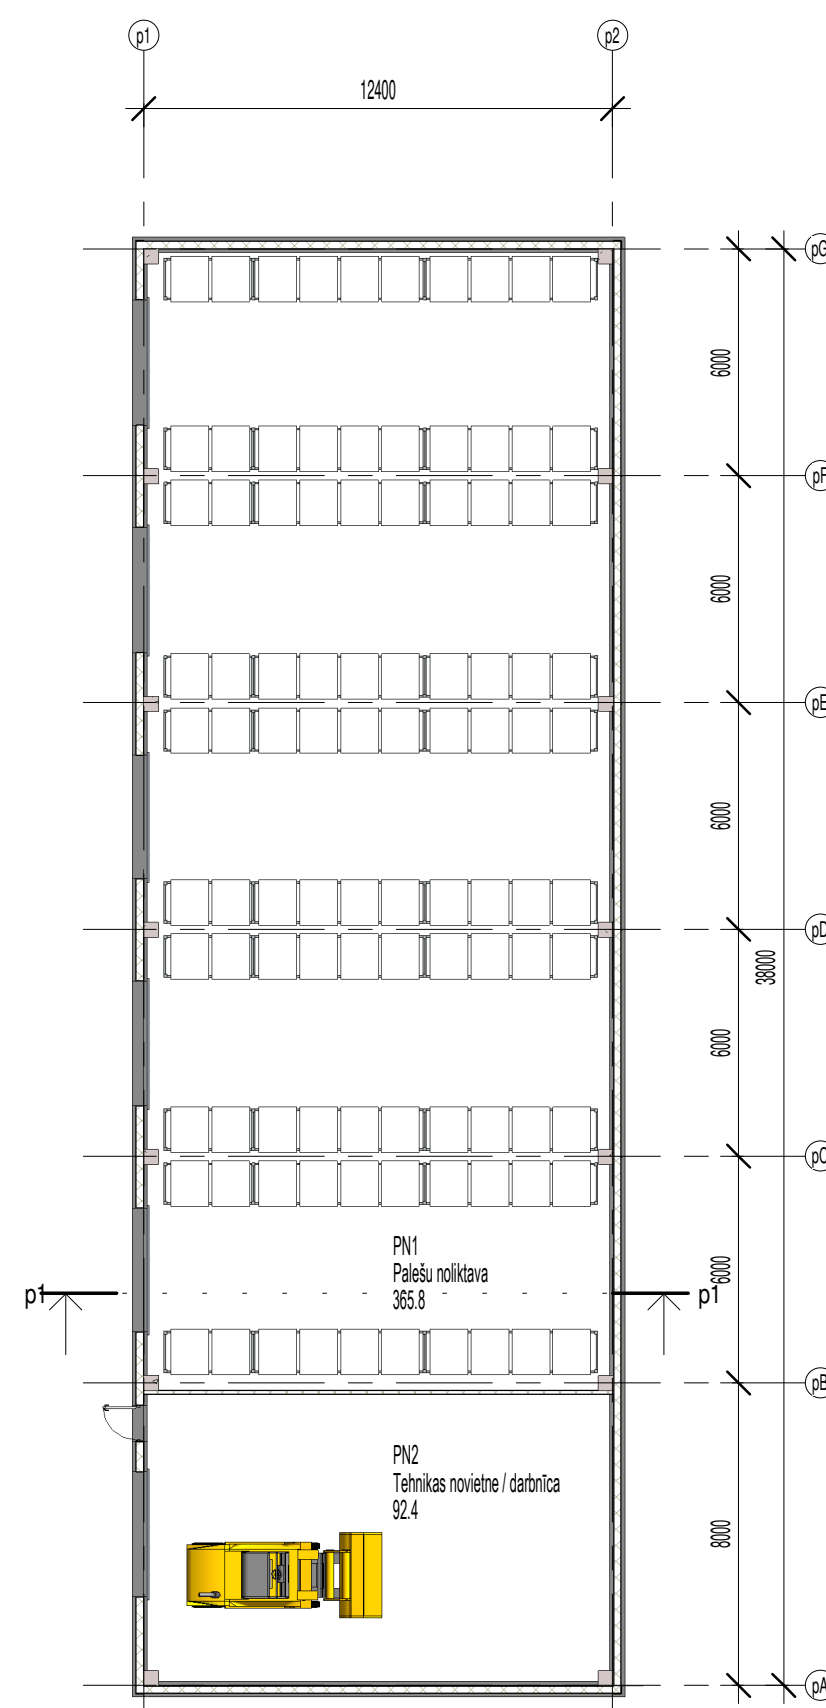

M 1 : 200

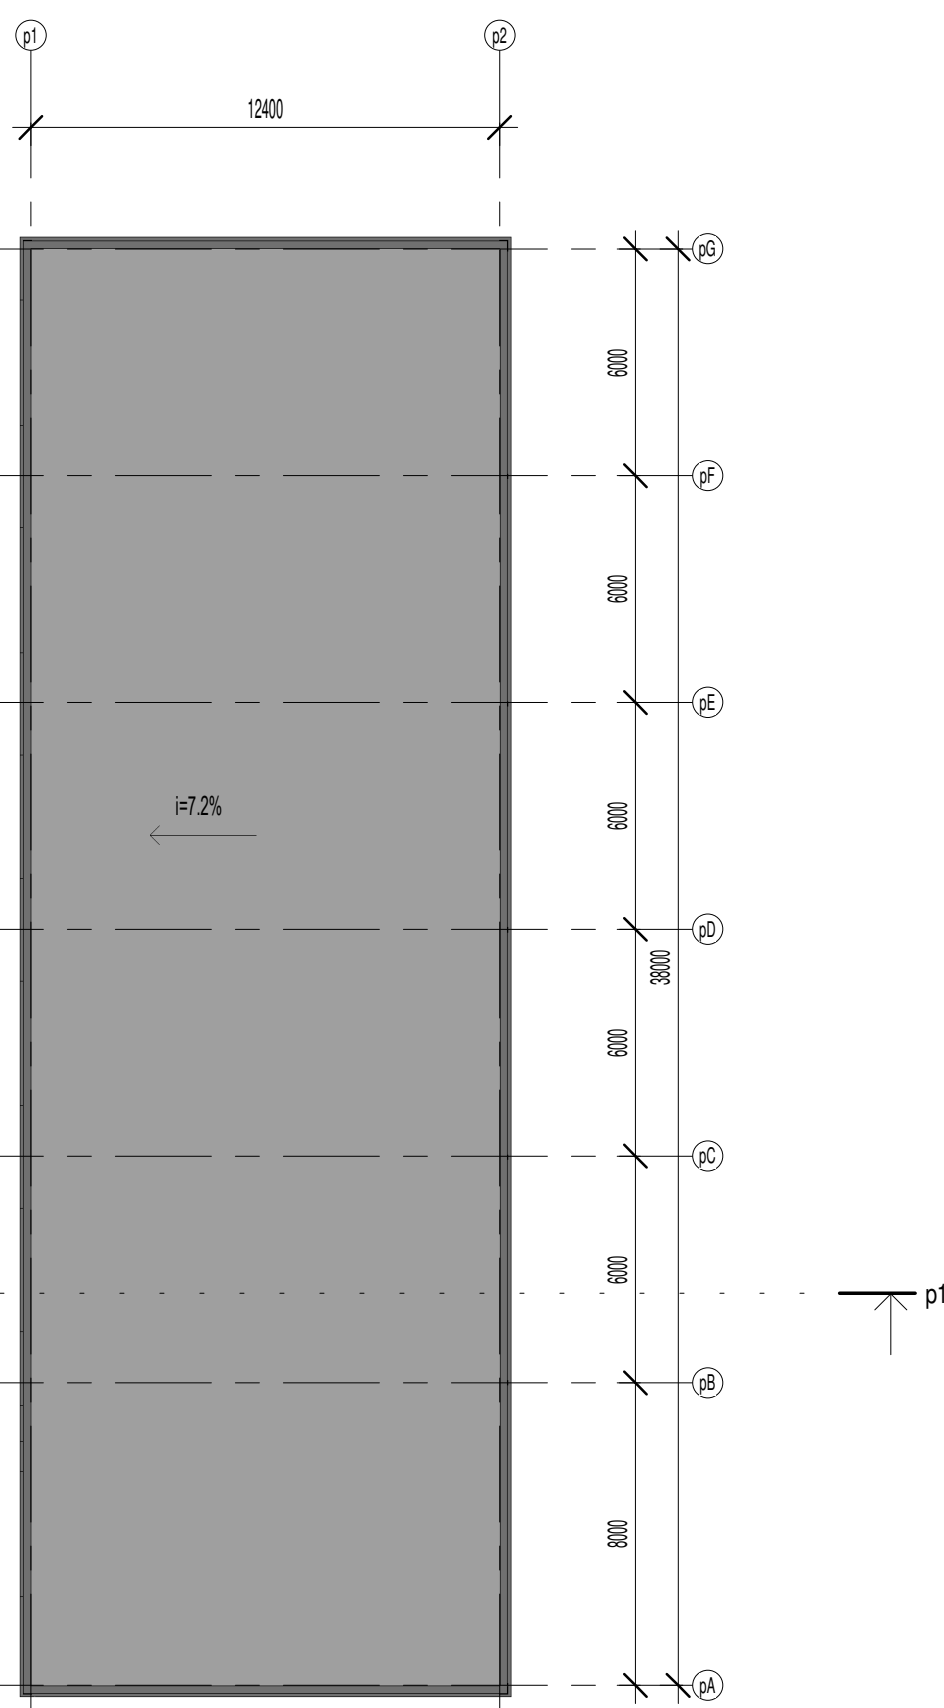


Palešu noliktavas telpu eksplikācija		
Nr.	Nosaukums	Plaība m ²
PN1	Palešu noliktava	365.84
PN2	Tehnikas novietne / darbnīca	92.42
Kopā		458.27

	Projektētās sandvičpaneļu sienas 200mm
	Projektētās sandvičpaneļu sienas 100mm
	Projektētā ģipskartona stropsiena 150mm
	Projektētā ģipskartona stropsiena 100mm
	Projektētās gāzbetona bloku sienas 250mm
	Projektētās daudzslāņu cokoļpaneļu sienas

1. Par ēkas 0.000 atzīmēti pieņemta ražotnes ēkai 1. stāva tīrās grīdas atzīme, kurā atbilst atzīmei 5.00 pēc ģeometriskā plāna - Latvijas normālo augstumu sistēmā (LAS-2000.5). Palešu nolikavās ēkā izmantotā šī pati nulles atzīme, tādējādi palešu nolikavās grīdas atzīme ir -0.500.
2. Autoruzraudzības kārtībā ir iespējama materiālu aizvietošana ar citiem ekvivalentiem un sertificētiem materiāliem līvērojot to tehniskās prasības.
3. Visus būvmateriālus stiprināt kā norādījis ražotājs.
4. Griestumus skatīt lappas AR-9;
5. Nepieļaut nokrišņu nokļūšanu būvmateriālā uzglabāšanas un montāžas laikā, nosēgt atsegtās daļas uz nakti un brīvdienām;
6. Visus būvmateriālus stiprināt kā norādījis ražotājs;
7. Visi mēri ir doti milimetros (mm) un augstuma atzīmes metros (m).

1. Cokols - krāsots industriāli ražots trīsslāņu dzelzsbetona panelis.
2. Sienas - horizontāli likti minerālvides sendvičpaneļi.
3. Ārdurvis un vārti - metāla ārdurvis un ātrgaitas sekcijtie vārti.
4. Jums - nesošas profilokšnes uz tērauda sijām ar minerālvides siltumizolāciju un gaišu PVC membrānas segumu.

 Kuzīte:	Kompleks:	Stadijs:	IP:	Pārbaudes:	Datums:	Marķ:	Lapa:	Lapas:
"ASNS ingredient" SIA	"ASNS" proteīnu un cietes ražotne Prohorova ielā 13, Jelgavā	Pateļu noliktavas plāni, griestums un fasādes	Būvprojekta veids:	G. Vīksna	10/11/2023	A	19	
			Projekta:	G. Vīksna	10/11/2023			
g/N:	Ogļiņi, plastmasas cietes ražotne	Mācību:						
01/2022		1:200	Atzināja G.Vīksna priekš SIA, BŪVRA Nr. 3622/P, n.p. nr. 4210000401, Oļuj ielā 11, Lielpils, LV 3401					