



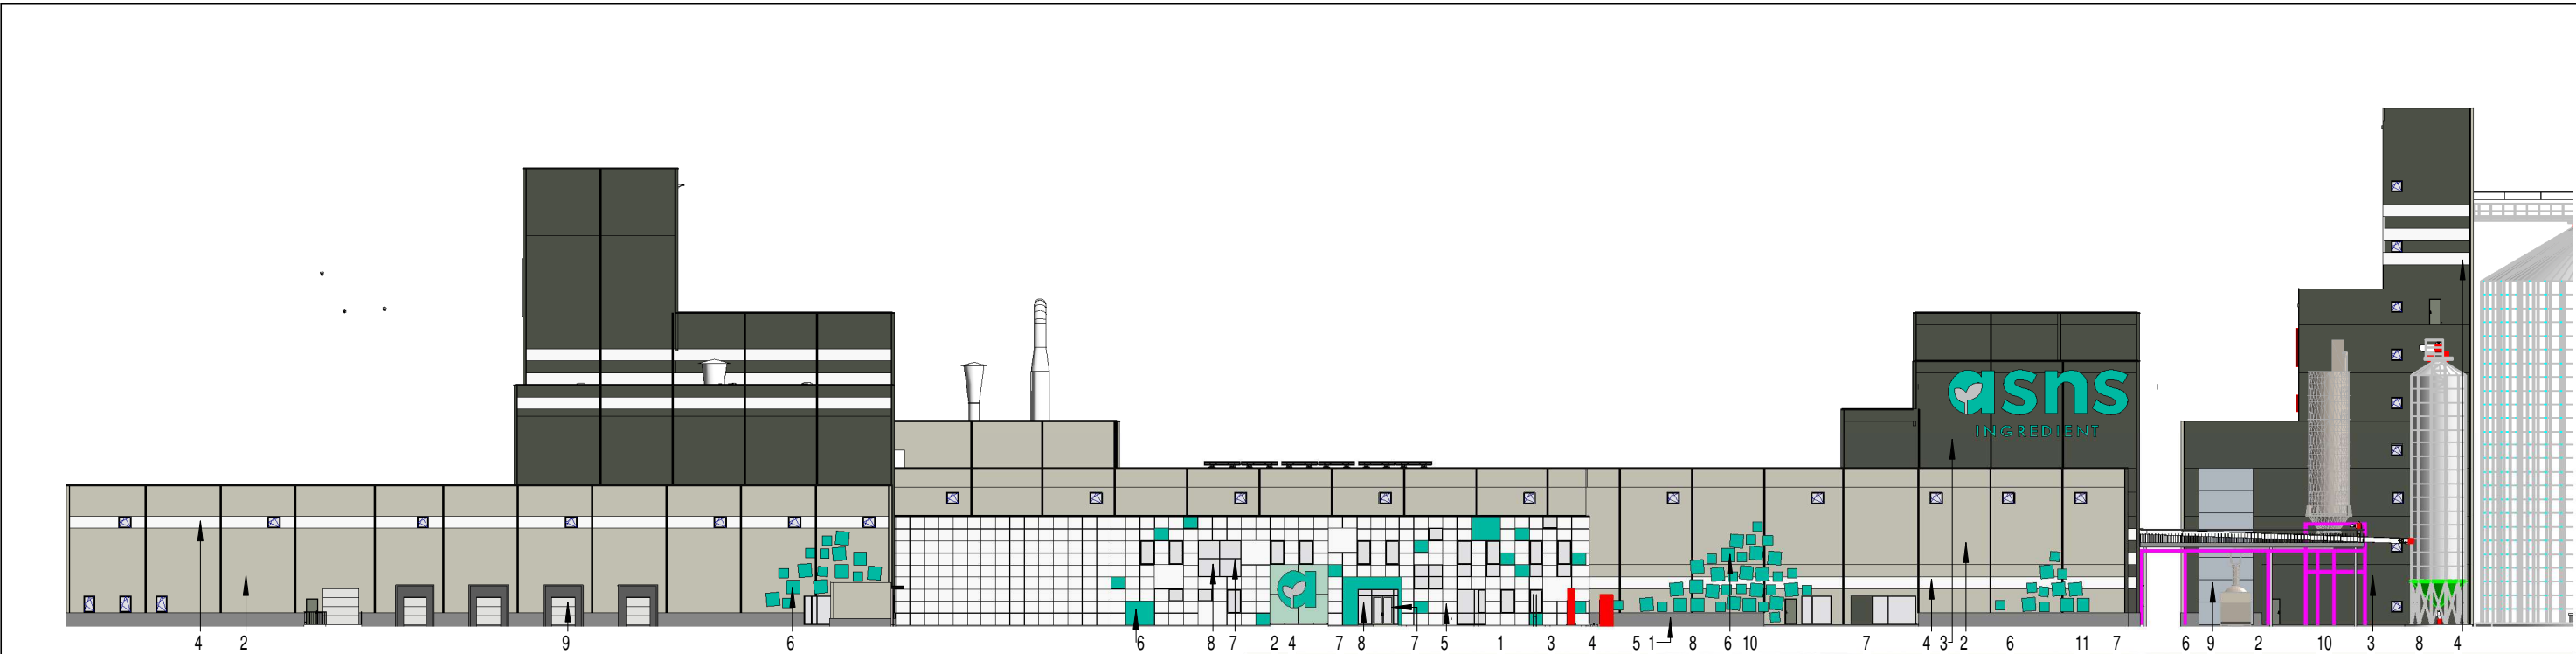

KRĀSU PASE / COLOR PASSPORT					
Nr.	Krāsu paraugs	Detāļas nosaukums / apraksts	Krāsu katalogs	Krāsu kods	Krāsu kods NCS sistēmā
1.		Cokols - trīsslāņu paneļa ārējā apdare	Tikkurila	4988	2502-Y
2.		Sendvičpaneļa sienas, sienu specdetāļas	RAL	7032	3005-Y50R
3.		Sendvičpaneļa sienas, sienu specdetāļas	RAL	7033	5010-G10Y
4.		Sendvičpaneļa sienu dekoratīvā josla	RAL	9002	S1502-G50Y
5.		FUNDERMAX kompozītmateriāla piekārtā fasāde birojam	FUNDER-MAX	0091 Starlight	
6.		FUNDERMAX kompozītmateriāla piekārtās fasādes elementi birojam, dekors uz rūpnīcas un noliktavas fasādēm	FUNDER-MAX	0056G Atlantis+ Glitter	
7.		Logu un vitrīnu rāmji, metāla ārdurvis, dūmu lūkas	RAL	7037	5500-N
8.		Logu un vitrīnu stiklojums - ar zaļganu tonējumu	RAL	9010	6030-B70G
9.		Piegādes rampas, paceļamie vārti	RAL	7035	2502-Y
10.		Parapetu noseguma skārda detaļas	RAL	7031	6502-G
11.		PVC jumta segums PVC roofing	RAL	7035	2502-Y

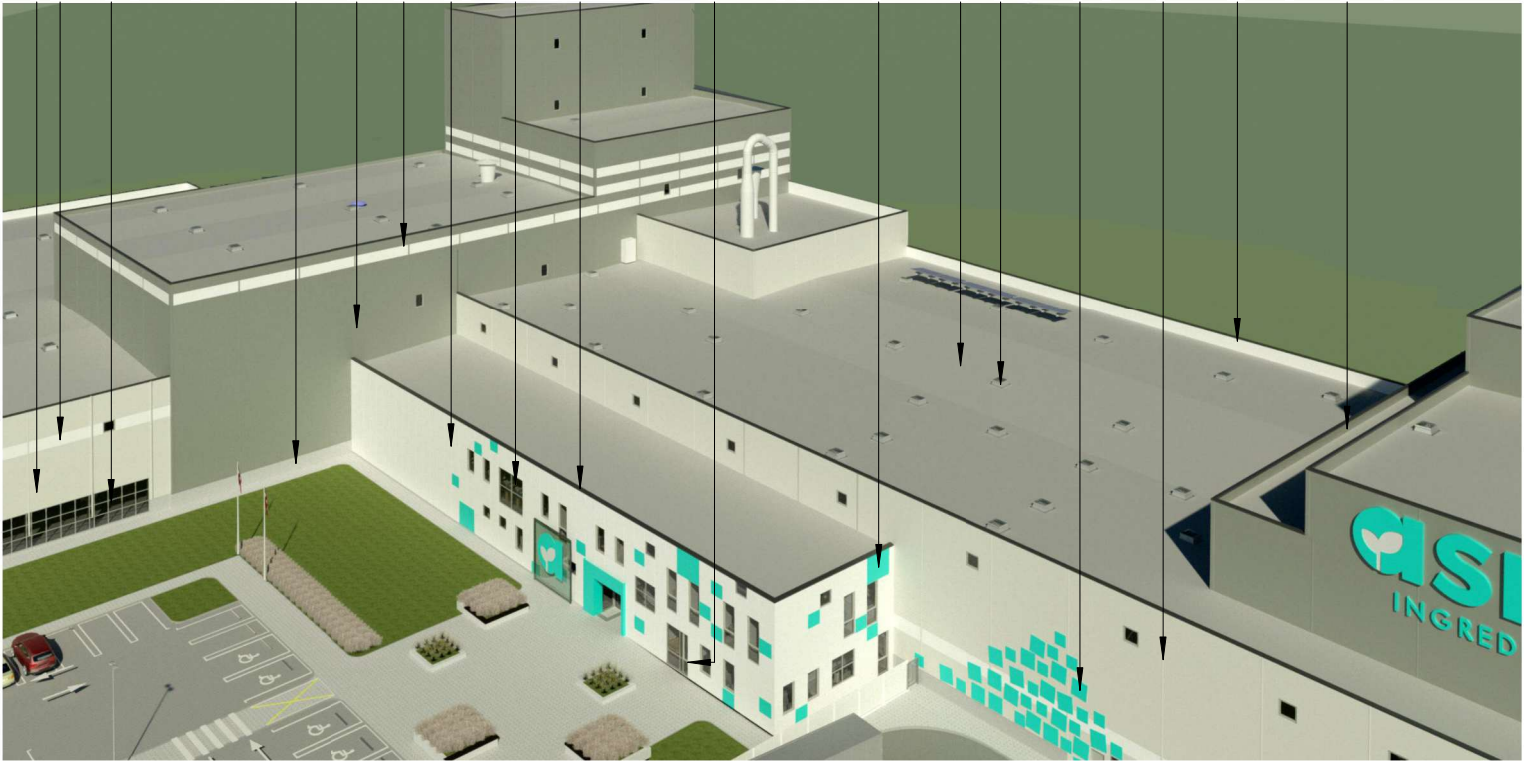

PIEZĪMES:
1. Autoruzraudzības kārtībā ir iespējamas materiālu korekcijas.
2. Materiālu paraugus pirms to iepirkuma skatīt ar autoruzraugu.
3. Projektā minētie materiāli un izstrādājumi norādīti tikai, lai definētu tehniskos parametrus izmantojamajam materiālam. Tos var aizstāt ar analogas kvalitātes, dizaina un tehnisko parametru materiāliem un izstrādājumiem, iepriekš saskaņojot ar projekta autoru un pasūtītāju.

Pasūtītājs: "ASNS Ingredient" SIA	Komplekss: "ASNS" proteīna un cietes ražotne Prohorova ielā 13, Jelgavā	Rasējums: Krāsu pase	Stadija: BP		Paraksts	Datums	Marka	Lapa	Lapas
			Būvprojekta daļas vad.	G. Viksna					
			Projektēja	G. Viksna					
Līg.Nr.	01/2022	Objekts: Proteīna un cietes ražotne	Mērogs:					7	2023
			As indicated						

Šis būvprojekts ir SIA "Arhitekta G.Viksnas birojs" intelektuālais īpašums, kas paredzēts šī objekta būvdarbu norīsei. Bez mūsu piekrišanas tas nevar tikt pavadīts, pārstrādāts, nodots trešajai personai vai kā citādi izmantots.

Šis būvprojekts ir SIA «Arhitekta G.Viksnas birojs» intelektuālais īpašums, kas paredzēts šī objekta būvdarbu norisei. Bez mūsu piekrišanas tas nevar tikt pavalrots, pārstrādāts, nodots trešai personai vai kā citādi izmantots.