


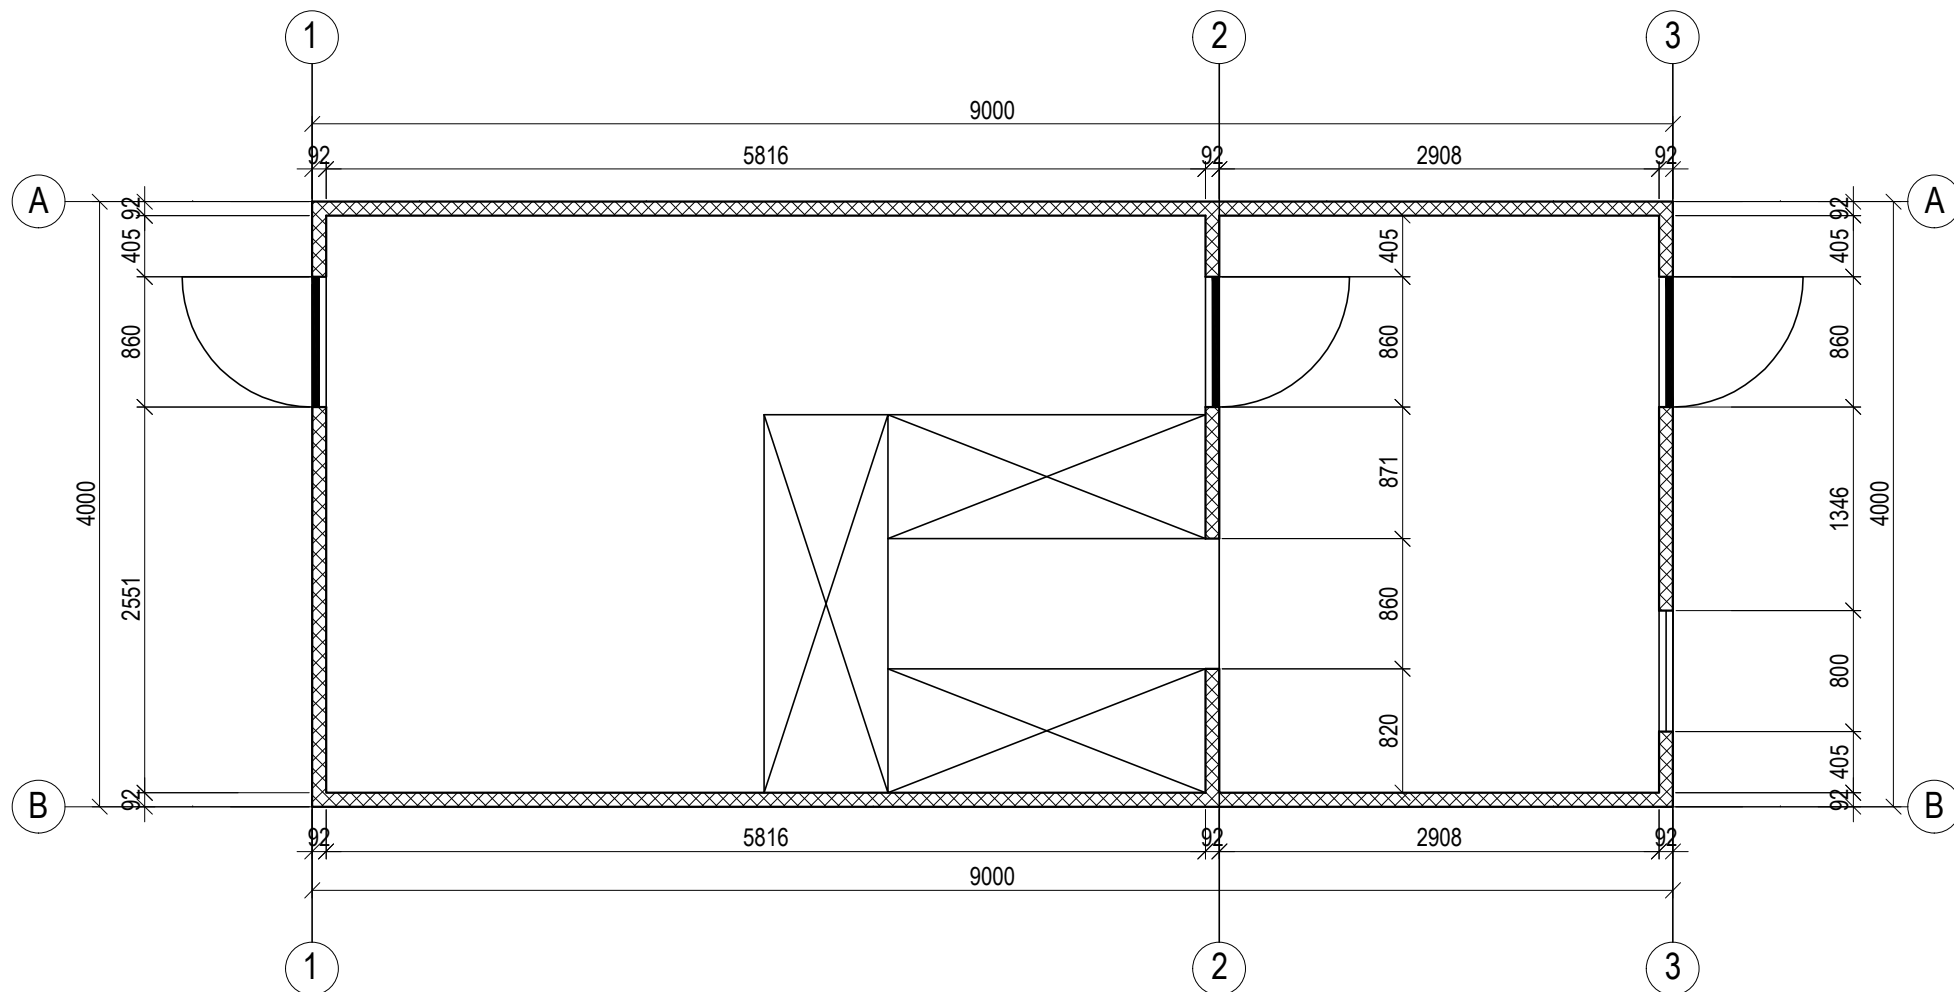

kods		izmaiņas			izm. izdarīja		datums	
Amats	Uzvārds	Paraksts:	Datums:	Būvobjekts:	"Šķīroto atkritumu savākšanas laukuma (ŠASL V5) paplašināšana un pārveide" Rīgā, Vietalvas ielā 5			
Būvproj. vad.:	Z.Gutāns		08.2023.	Adrese:				
Daļas vad.:	A.Tomsons		08.2023.	Lapas nosaukums:	Tāromāta konteinerēkas plāns. /rūpnieciski ražots/			
Izstrādāja:	A.Dinviete		08.2023.					
				Proj. Nr.:		Mērogs:	1:50	Projektētājs: 
Pasūt. Nr.:				Stadija:	Paskaidrojuma raksts	Lapu skaits:	2/3	
Arhīva reģistrācijas Nr.:				Marka un lapas nr.:	AR-2-2	Caur. Nr.:		