


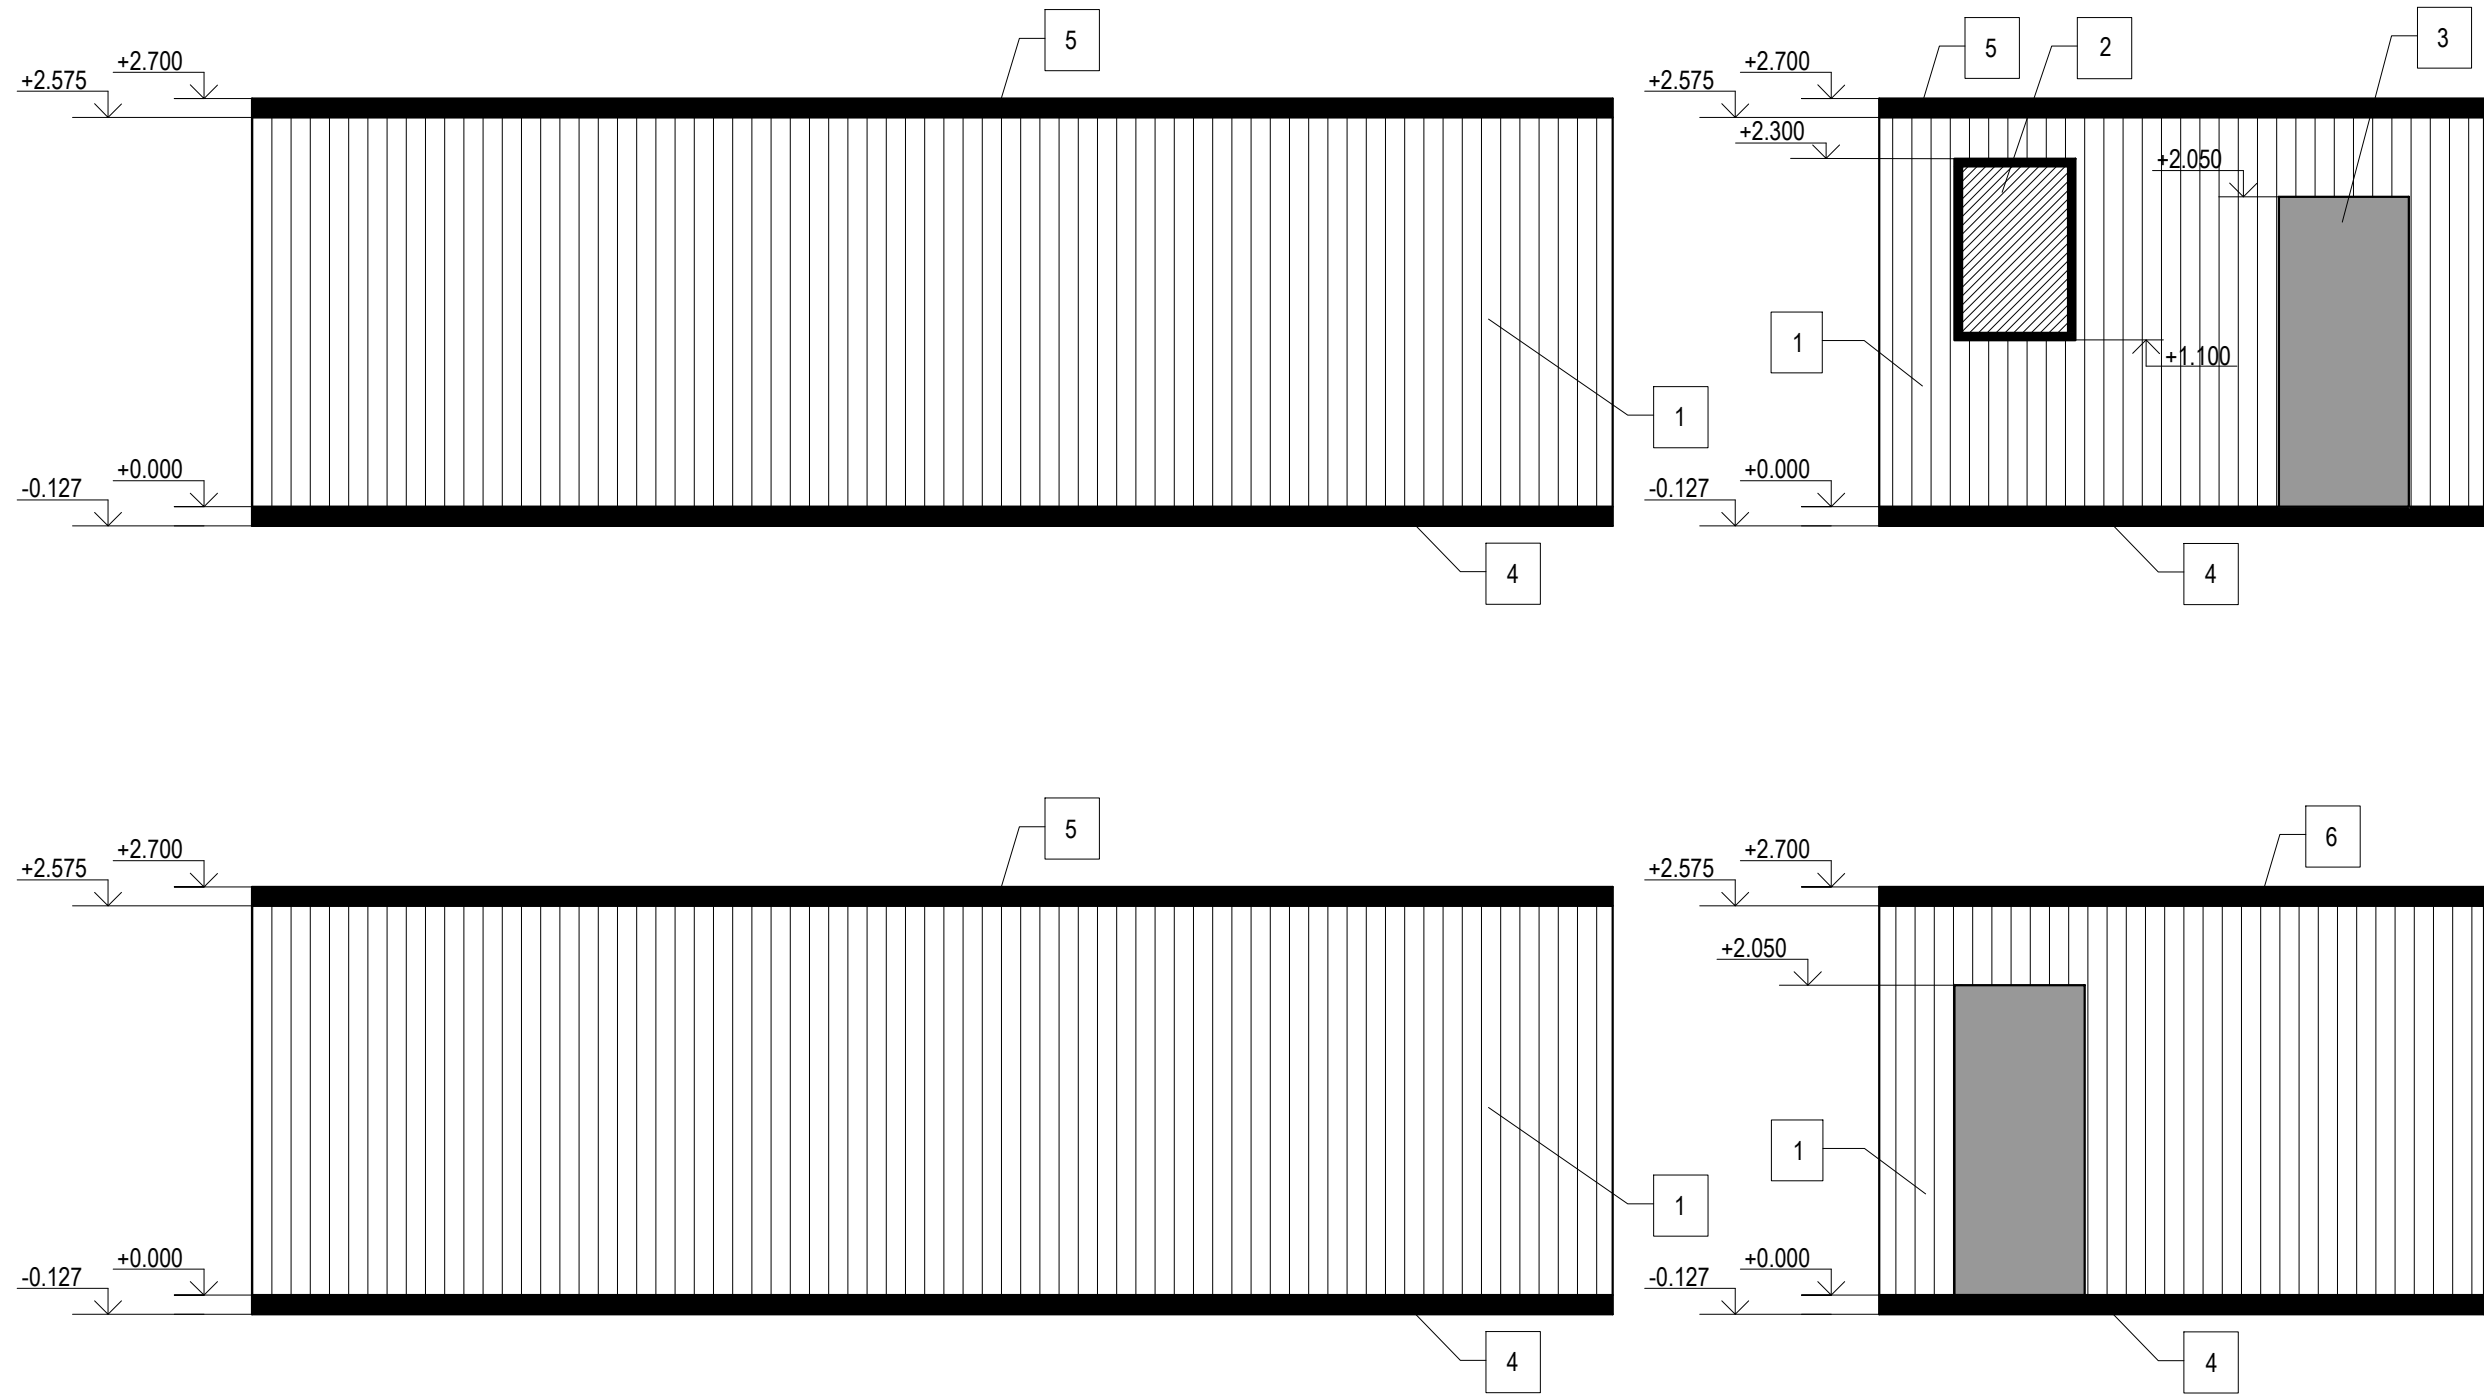

- 1 - Sienas apšūtas ar tērauda loksnēm ar PVC pārklāumu (0.5mm), siltinājums no putoplasta (75mm) un LKSP (16mm).
- 2 - PVC logs, verams, balts (800mm x 1200mm x 70mm) -1gab.
- 3 -Metāla durvis (860mm x 2050mm x 70mm) -3gab.
- 4 -Grīda : linolejs, OSB/3 (18mm), siltinājums (100mm) un OSB/3 (9mm).
- 5 -Griesti: LKSP (16mm), siltinājums (100mm), OSB/3 (9mm) un 2 slāņi bikoelasti.
- Ārpusē - balta ar baltu apdari RAL9010
- Ventilācijas reste -2gab.
- Balstījums atbilstoši ražotāja norādījumiem

kods		izmaiņas			izm. izdarīja		datums	
Amats	Uzvārds	Paraksts:	Datums:	Būvobjekts:	"Šķīroto atkritumu savākšanas laukuma (ŠASL V5) paplašināšana un pārveide" Rīgā, Vietalvas ielā 5			
Būvproj. vad.:	Z.Gutāns		08.2023.	Adrese:				
Daļas vad.:	A.Tomsons		08.2023.	Lapas nosaukums:	Taromāta konteinerēkas fasādes. /rūpnieciski ražots/			
Izstrādāja:	A.Dinviete		08.2023.					
				Proj. Nr.:		Mērogs:	1:50	Projektētājs: 
Pasūt. Nr.:				Stadija:	Paskaidrojuma raksts	Lapu skaits:	3/3	
Arhīva reģistrācijas Nr.:				Marka un lapas nr.:	AR-2-3	Caur. Nr.:		