


Pieņemtie apzīmējumi		
	Rūpnieciski izgatavota konteineru tipa ēka /apsargam/ 4x2,5 m	A
	Rūpnieciski izgatavota konteineru tipa ēka /Taromāts/ 4x9 m	B
	Pārvietoājama mobila biotualete	B.2
	Digitālais kiosks	B.3
	Tablo-interaktīva laukuma karte	B.5
	Projektētais asfalta segums	
	Projektētais žogs un vārti	
	Kravas auto kustības virziens un pagriezienu rādītāji	
	Nojaucams žogs u.c. būves	
Atkritumu konteineru apzīmējumi		
	PET konteiners / 12.4.1/12.4.2 /1360x1070 mm/, /2,1 m³ ;Ø 1300 mm/	
	Koksnes un izlietotā koka iepakojuma konteiners / 12.4.3. /3050x1800 mm/	K.2
	Papīrs un kartons, izlietotais papīra un kartona iepakojums/ 12.4.4. /1360x1070 mm/, /2,1 m³ ;Ø 1300 mm/	K.3
	Stikls, stikla iepakojumi / 12.4.5 baltais stikls, 0,7 m3; Ø750 mm/ Stikls, stikla iepakojumi / 12.4.5 krāsainais stikls, 0,3 m3; Ø590 mm/	K.4
	Citi stikli / 12.4.6. /1370x778 mm/	K.5
	3 sekciju kont./ plastmasas, papīra/kartonā/ metāla iepakojumam /1600x1600 mm/	K.6
	Sadzīvē radušies bīstamie atkritumi / elektro / 12.4.8.-12.4.9. /4000x2500 mm/	K.7
	Rīpasas / 12.4.9. /3050x1800 mm/	K.8
	Līdļa izmēra atkritumi / 13.1 /3050x1800 mm/	K.9
	Būvniecības atkritumi / 13.2. /3050x1800 mm/	K.10
	Bioloģiski noārdāmi atkritumi /2,1 m³ ;Ø 1300 mm/	K.11
	Cita tipa atkritumi /3050x1800 mm/	K.12
	Tekstils /1145x1145 mm/	K.13

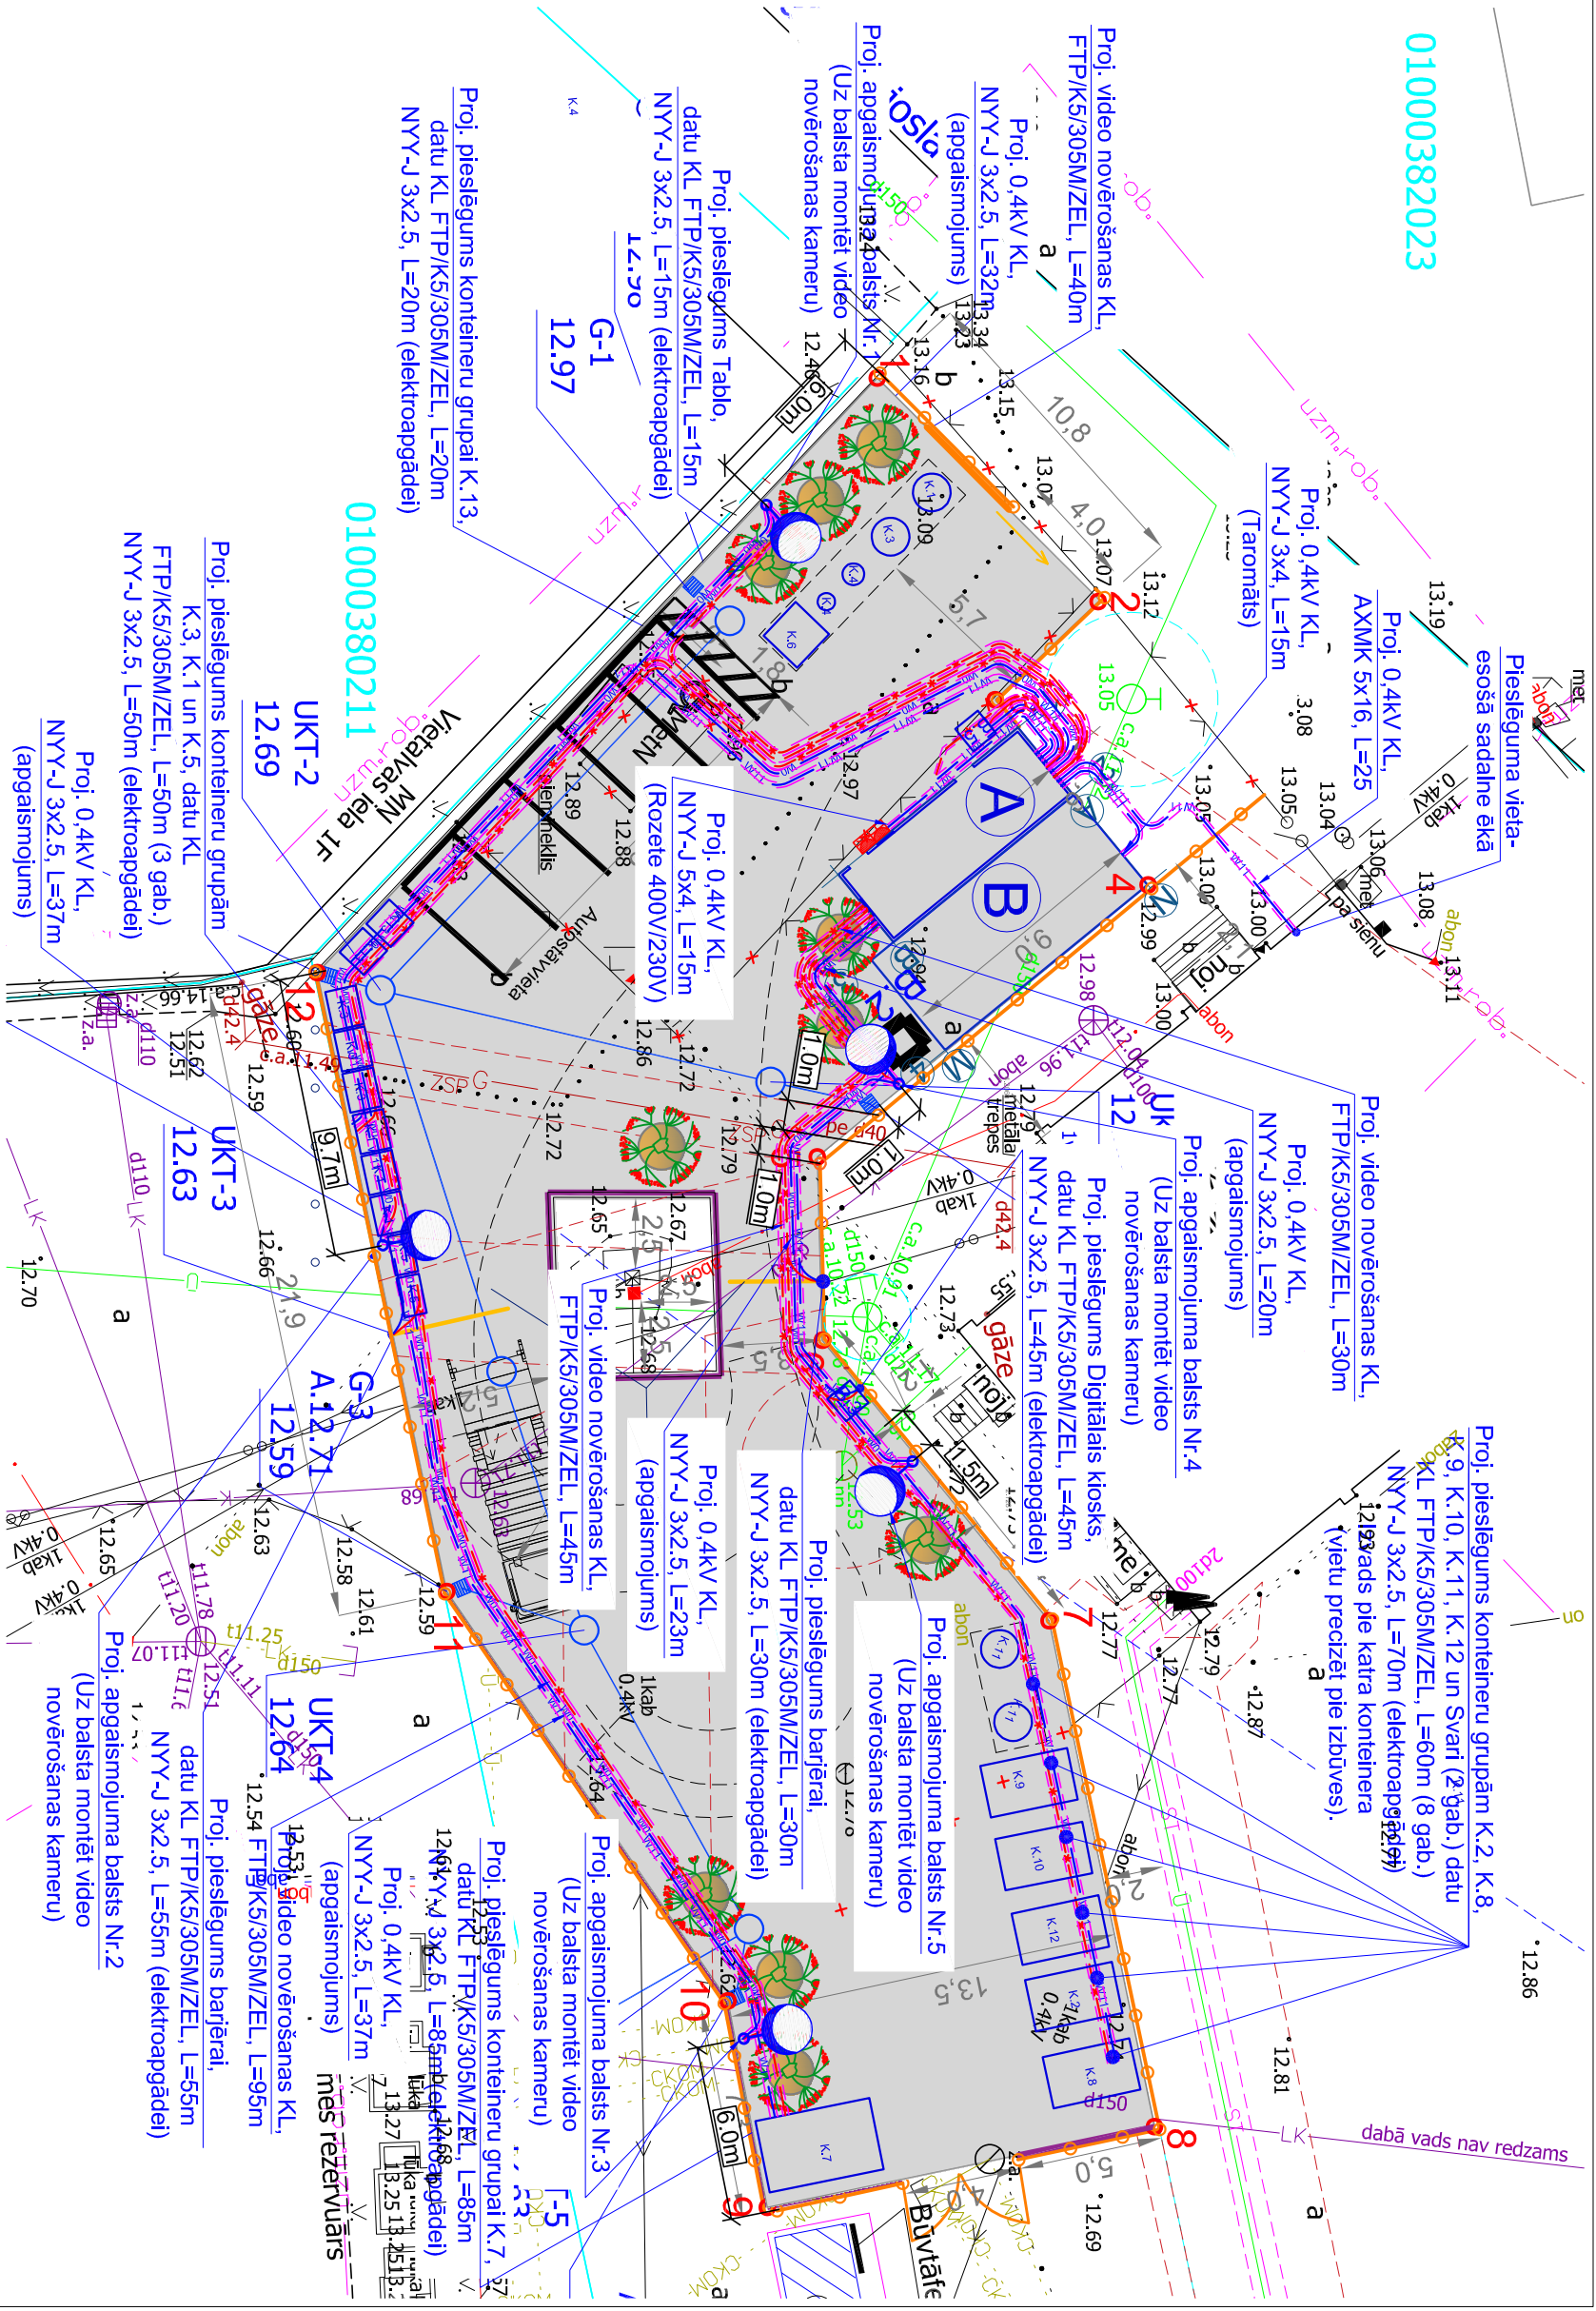

Pieņemtie apzīmējumi

- projektētie ELT kabeli
- projektētie apgaismojuma kabeli
- projektētie videonovērošanas un datu kabeli
- projektētās aizsargcaurules
- apgaismojuma balsti

kods	izmaiņas	izm.	izdarīja	datums
Ainavs				
Ainavs	Uzdevs	Pasākums	Datums	Bioloģiskais
Būvproj. vad.	Z.Gulāns		06.2023.	
ELT vad.	M.Vitolinš		06.2023.	Adrese
Izstrādāja:	M.Vitolinš		06.2023.	Lapas nosaukums
Proj. Nr.:				
Pasūt. Nr.:				
Adrese reģistrācijas Nr.:				
Mērogs:				
Paskaidrojuma raksts				
ELT - 2				
Lapu skaits:				
2/3				
Projektdarbs:				
Geo Consultants				