


ASS-1 Apsarga (operatora) ēka

Pu=15,4kW
K=0,8
Pp=12,32kW
Ia=19,7A
Mod.min=48 gab.

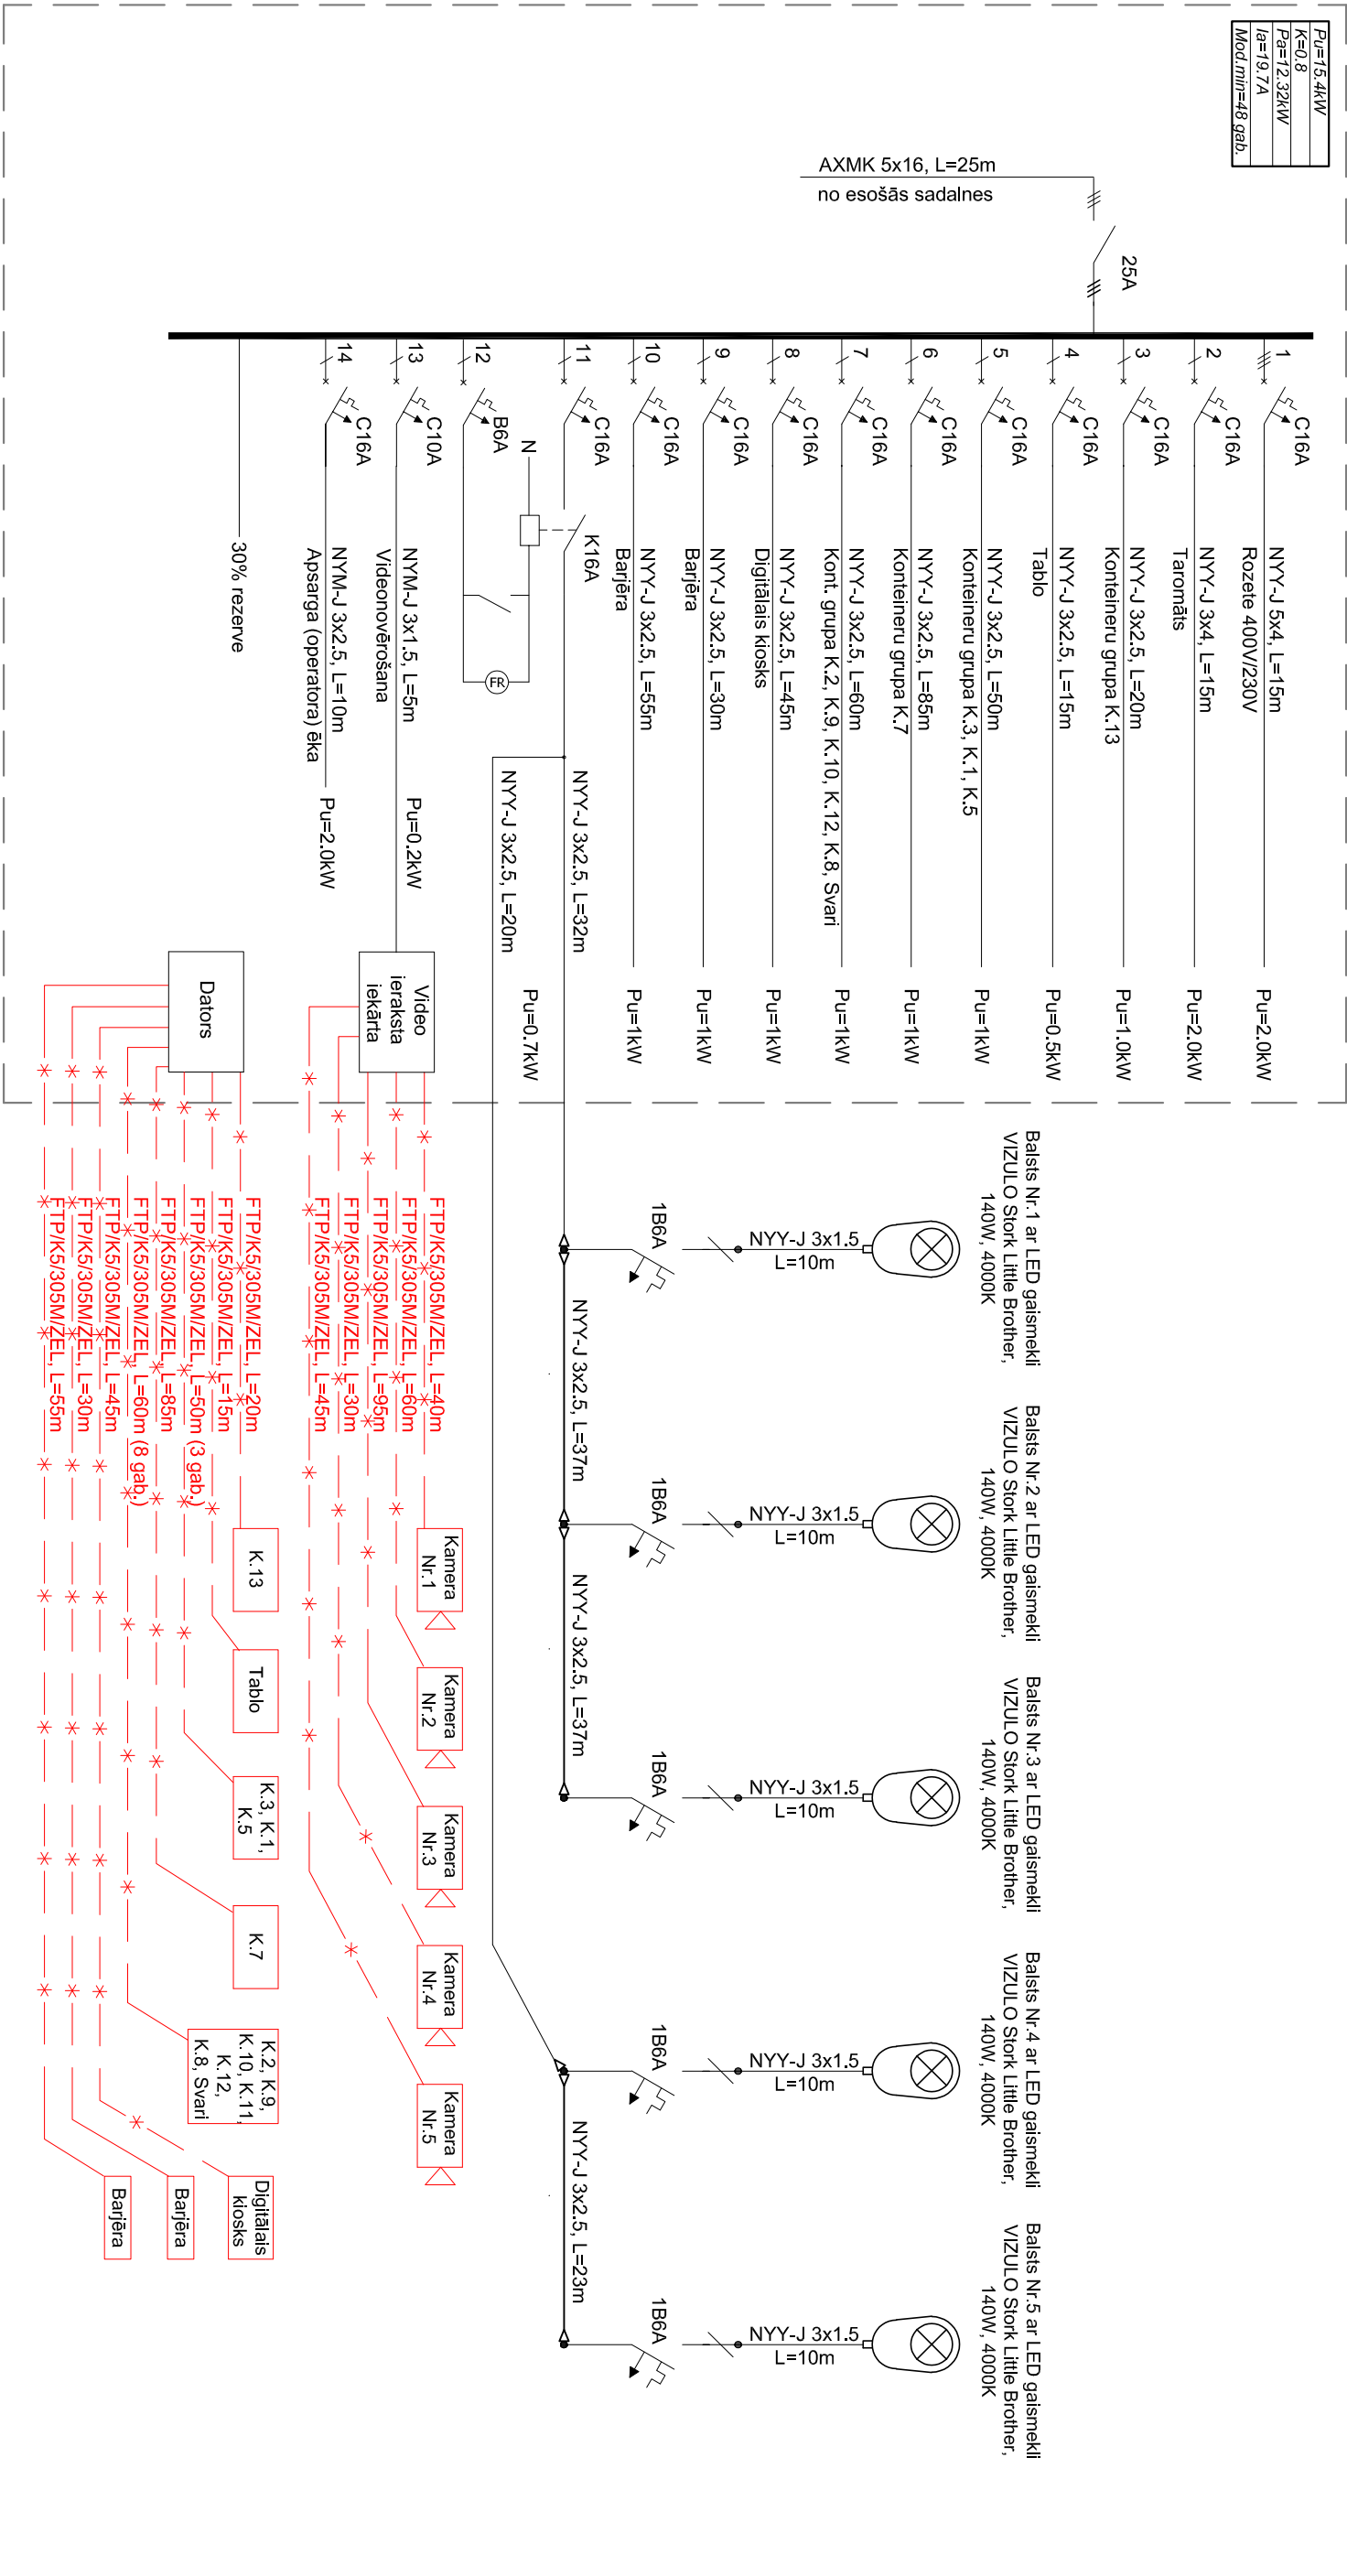

kods	izmaiņas			izmn. izdarītāja	datums					
"Šķiroto atkritumu savākšanas laukuma (ŠASL V5) paplašināšana un pārveide" Rīgā, Vietalvas ielā 5 Elektrisko tīklu principiālā shēma										
						Anāls	Uzdevs	Pārbauds	Datums	Būvteksts:
						Būvproj. vad.:	Z.Guļāns		06.2023.	Adrese:
						ELT vad.:	M. Vtoliņš		06.2023.	Lapās ievilkums:
						Izstrādāja:	M. Vtoliņš		06.2023.	
Pasūt. Nr.:				Proj. Nr.:						
Arhīva reģistrācijas Nr.:										
				Paskaidrojuma raksts ELT - 3						
				Mērogs:	B/M					
				Lapu skaits:	3/3					
				Caur. Nr.:						
				Projektaizg.	 Geo Consultants					