


Pieņemtie apzīmējumi		
	Rūpnieciski izgatavota konteineritipa ēka /apsargam/ 3x8 m	A
	Rūpnieciski izgatavota konteineritipa ēka Taromāts/ 4x9 m	B
	Pārvietojama mobila biotualete	B.2
B.3	Digitālais kiosks	B.3
B.5	Tablo-interaktīva laukuma karte	B.5
	Projektētais asfalta segums	
	Pieslēgums pie esošā asfaltbetona seguma ar betona ceļa apmali	
	Pieslēgums pie esošā asfaltbetona seguma bez betona ceļa apmalēs	
	Projektētais žogs un vārti	
	Kravas auto kustības virziens un pagriezlienu rādītāji	
X	Nojaucams žogs u.c. būves	
Atkritumu konteineru apzīmējumi		
K.1	PET konteiners / 12.4.1./12.4.2 /1360x1070 mm/, 12.1 m³; Ø 1300 mm/	
K.2	Koksnes un izlietotā koka iepakojuma konteiners / 12.4.3.	K.2
K.3	Papīrs un kartons, izlietotais papīra un kartona iepakojums/ 12.4.4. /1360x1070 mm/, 12.1 m³; Ø 1300 mm/	K.3
K.4 K.4	Stikls, stikla iepakojumi/ 12.4.5 baļķis stikls, 0,7 m3; Ø750 mm/ Stikls, stikla iepakojumi/ 12.4.5 krāsainais stikls, 0,3 m3; Ø590 mm/	K.4
K.5	Citi stikli / 12.4.6. /1370x778 mm/	K.5
K.6	3 sekciju kont./ plastmasas, papīra/kartona/ metāla iepakojumam /1600x1600 mm/	K.6
K.7	Sadzīvē radušies bīstamie atkritumi/ elektro / 12.4.8.-12.4.9. /4000x2500 mm/	K.7
K.8	Riepas / 12.4.9. /3050x1800 mm/	K.8
K.9	Lielā izmēra atkritumi/ 13.1 /3050x1800 mm/	K.9
K.10	Būvniecības atkritumi/ 13.2. /3050x1800 mm/	K.10
K.11	Bioloģiski noārdāmi atkritumi /2.1 m³ ;Ø 1300 mm/	K.11
K.12	Citi tipa atkritumi /3050x1800 mm/	K.12
K.13	Tekstils /1145x1145 mm/	K.13

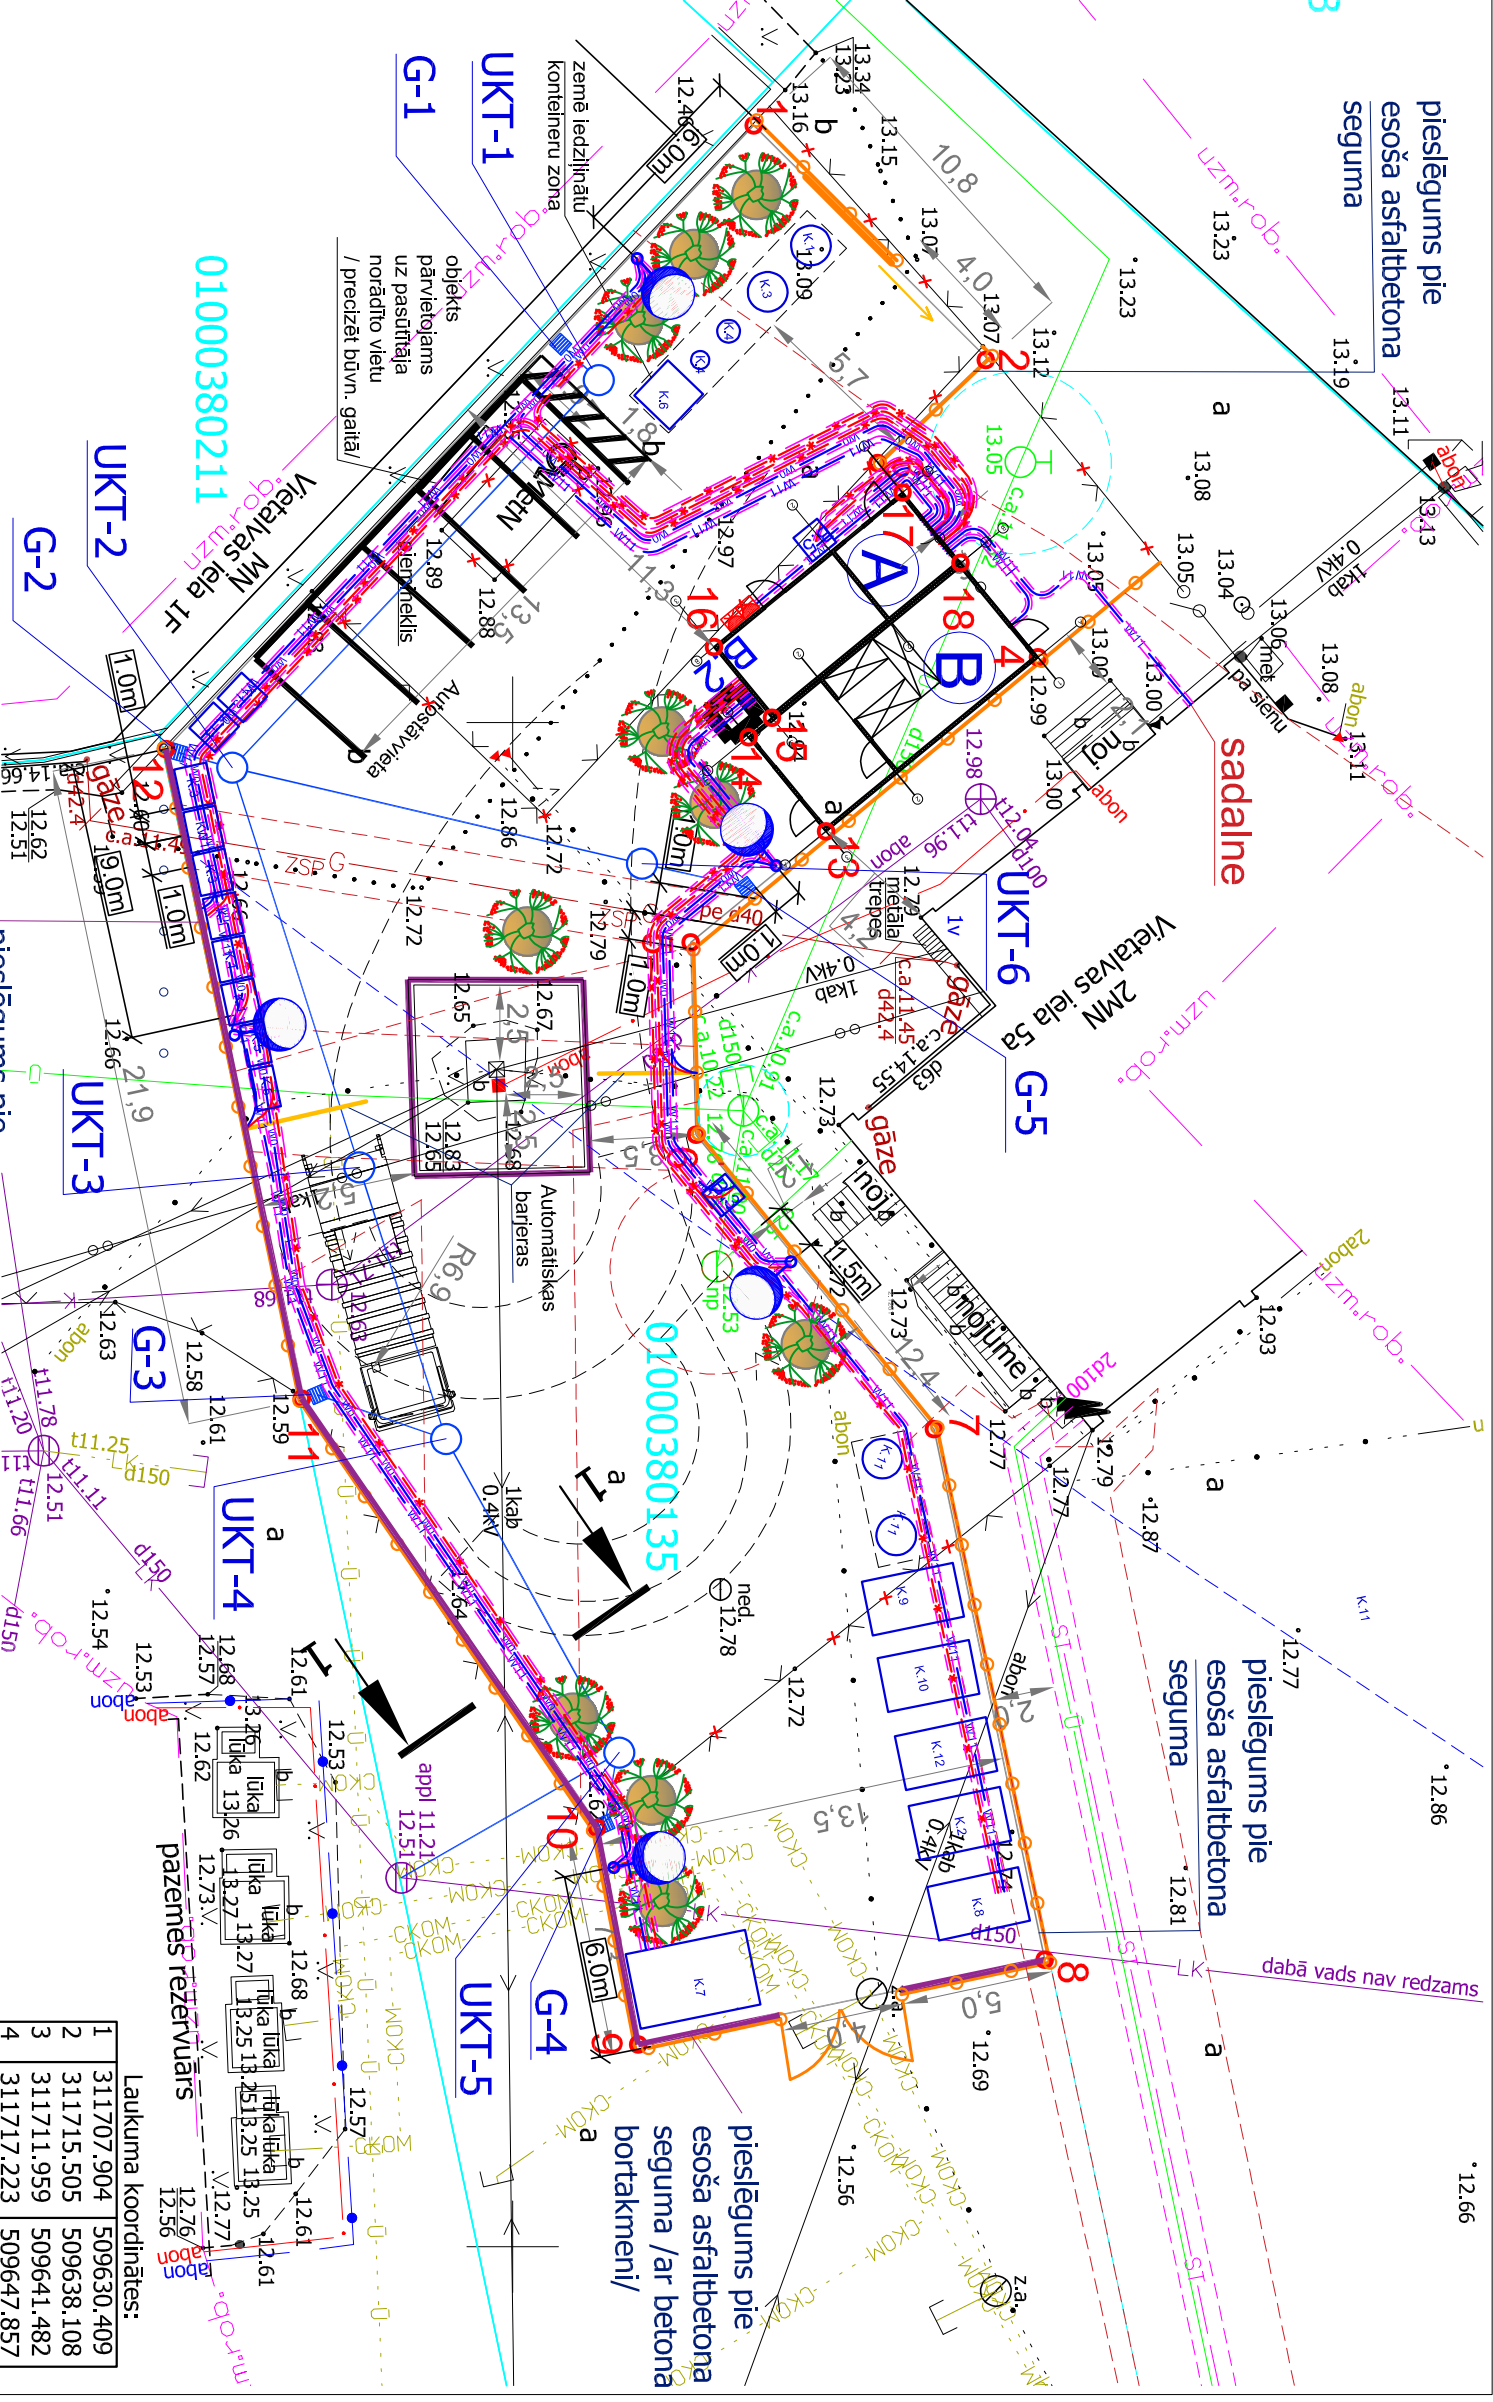

TEHNISKEKONOMISKIE RĀDĪTĀJI

No	Elements	Daudzums	Mērvien.
1	Zemes gabala platība	1.2421	ha
2	Gabalienais lietošanas veids, būves klasifikācija	2420	
3	Žoga ierīkošana esošajā laukumā	134	m
4	Vārtu ierīkošana esošajā laukumā, 4 m plat.	1	gb.
8	Projektētā iezogotā laukuma teritorija	1029	m²
9	Asfalta seguma teritorija	975	m²
10	Rūpnieciski izgatavota konteineritipa ēka /apsargam/	24	m²
11	Rūpnieciski izgatavota konteineritipa ēka Taromāts/ 4x9 m	36	m²
12	Pārvietojama mobila biotualete	1.4	m²

pieslēgums pie esoša asfaltbetona seguma /ar betona bortakmeni/

Rūpnieciski izgatavota konteinera tipa ēka/Taromāts/ koordinātes:	Rūpnieciski izgatavota konteinera tipa ēka/apsargam koordinātes:
4 311717.223 509647.857	15 311708.502 509649.845
13 311710.269 509653.571	16 311706.597 509647.528
14 311707.730 509650.480	17 311712.778 509642.448
18 311714.683 509644.766	18 311714.683 509644.766

Laukuma koordinātes:			
1	311707.904	509630.409	
2	311715.505	509638.108	
3	311711.959	509641.482	
4	311717.223	509647.857	
5	311705.835	509657.214	
6	311706.009	509663.525	
7	311713.814	509673.181	
8	311717.444	509690.590	
9	311704.115	509693.368	
10	311702.760	509686.261	
11	311693.085	509672.178	
12	311688.632	509650.874	

kods		izmaiņas			izm. izdarīja		datums		
Anots		Uzdevots	Pārbaudīts	Darbu vad.	Būvniecības	"Šķīrto atkritumu savākšanas laukuma (ŠASL V5) paplašināšana un pārveide" Rīgā, Vietalvas ielā 5 Ģenerālais plāns			
Būvproj. vad.:		Z.Gutiāns		08.2023.	Adm. vad.:				
Dabas vad.:		A.Tomsons		08.2023.	Lapas nosaukums:				
Izstrādāja:		A.Tomsons		08.2023.	Proj. Nr.:				
Izstrādāja:		A.Dinviete		08.2023.					
Pasūt. Nr.:									
Arhivā reģistrācijas Nr.:									