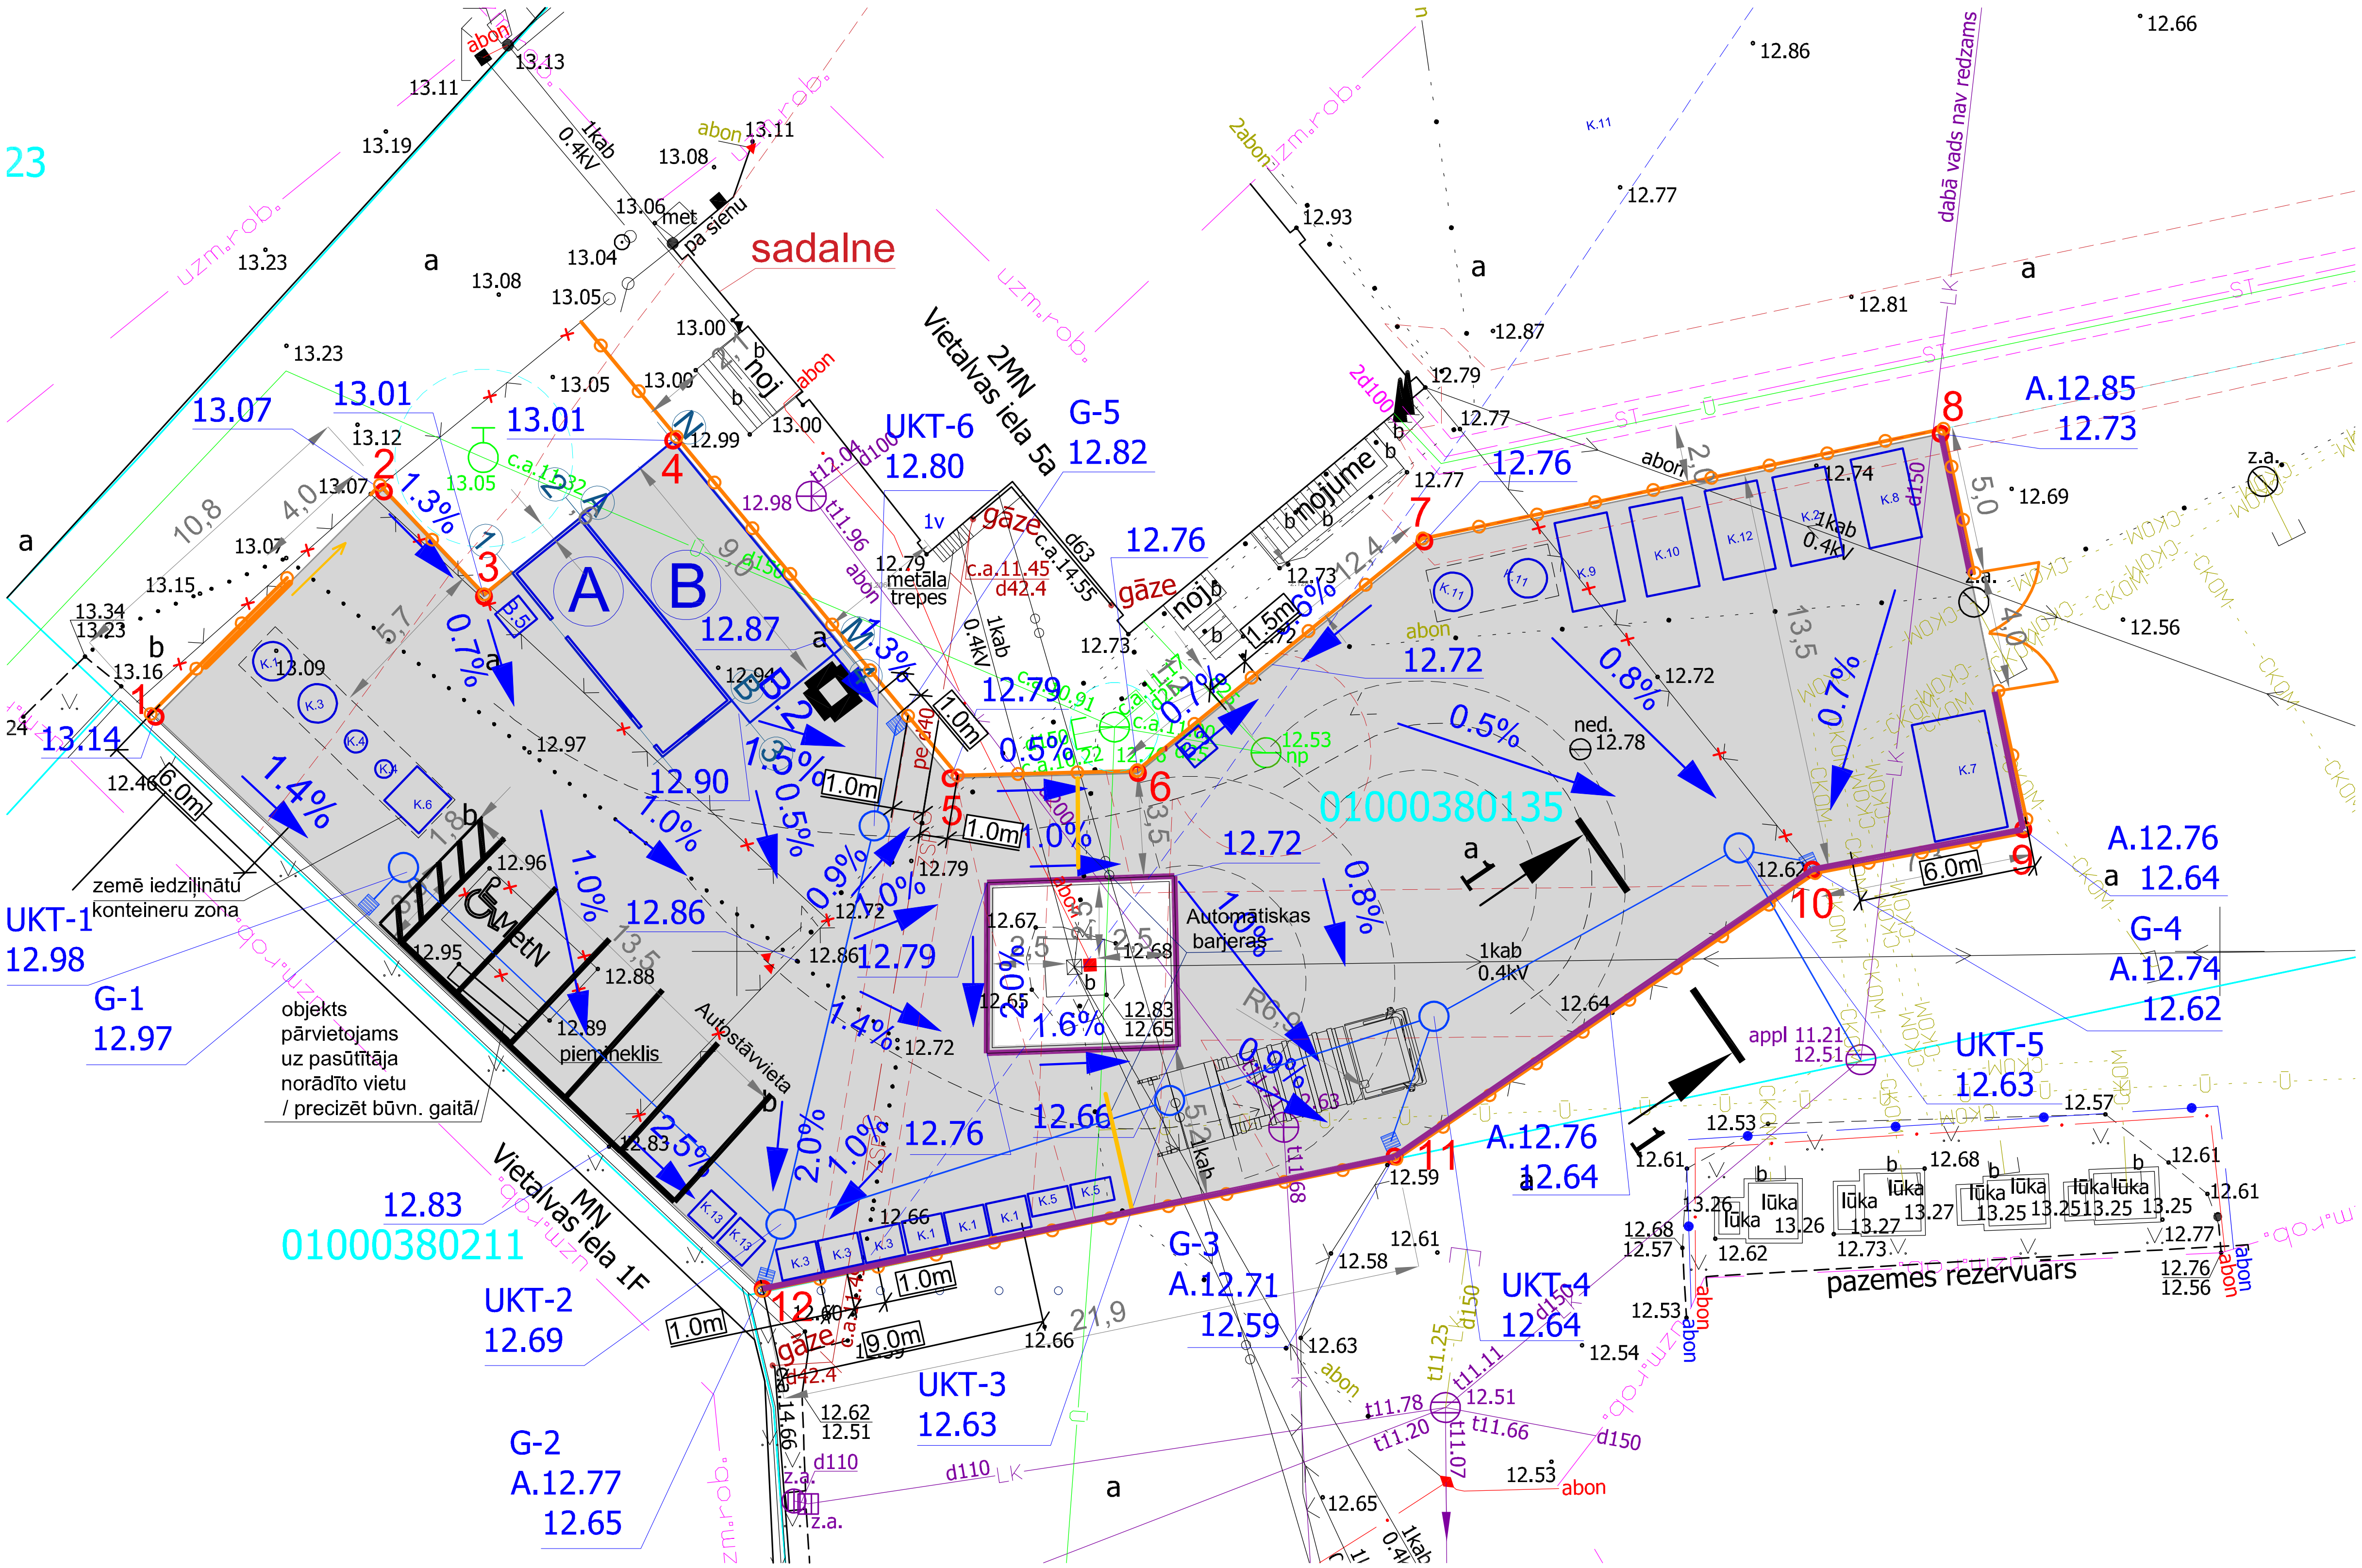


Apzīmējumi:

12.76 -Projektētās augstumu atzīmes

0.8% -Asfalta virsmas kritums

kods	izmaiņas	izm. izdarīja	datums

Amats	Uzvārds	Paraksts:	Datums:	Būvobjekts:	"Šķiroto atkritumu savākšanas laukuma (ŠASL V5) paplašināšana un pārveide" Rīgā, Vietalvas ielā 5			
Būvproj. vad.:	Z.Gutāns		06.2023.	Adrese:				
Daļas vad.:	A.Tomsons		06.2023.	Lapas nosaukums:	Vertikālais plāns			
Izstrādāja:	A.Tomsons		06.2023.					
Izstrādāja:	A.Dinviete		06.2023.	Proj. Nr.:		Mērogs:	1:250	Projektētājs: Geo Consultants
Pasūt. Nr.:				Stadija:	Paskaidrojuma raksts	Lapu skaits:	3/6	
Arhīva reģistrācijas Nr.:				Marka un lapas nr.:	GP - 3	Caur. Nr.:		