



ĢENERĀLPLĀNA SHĒMA
Mērogs 1:500

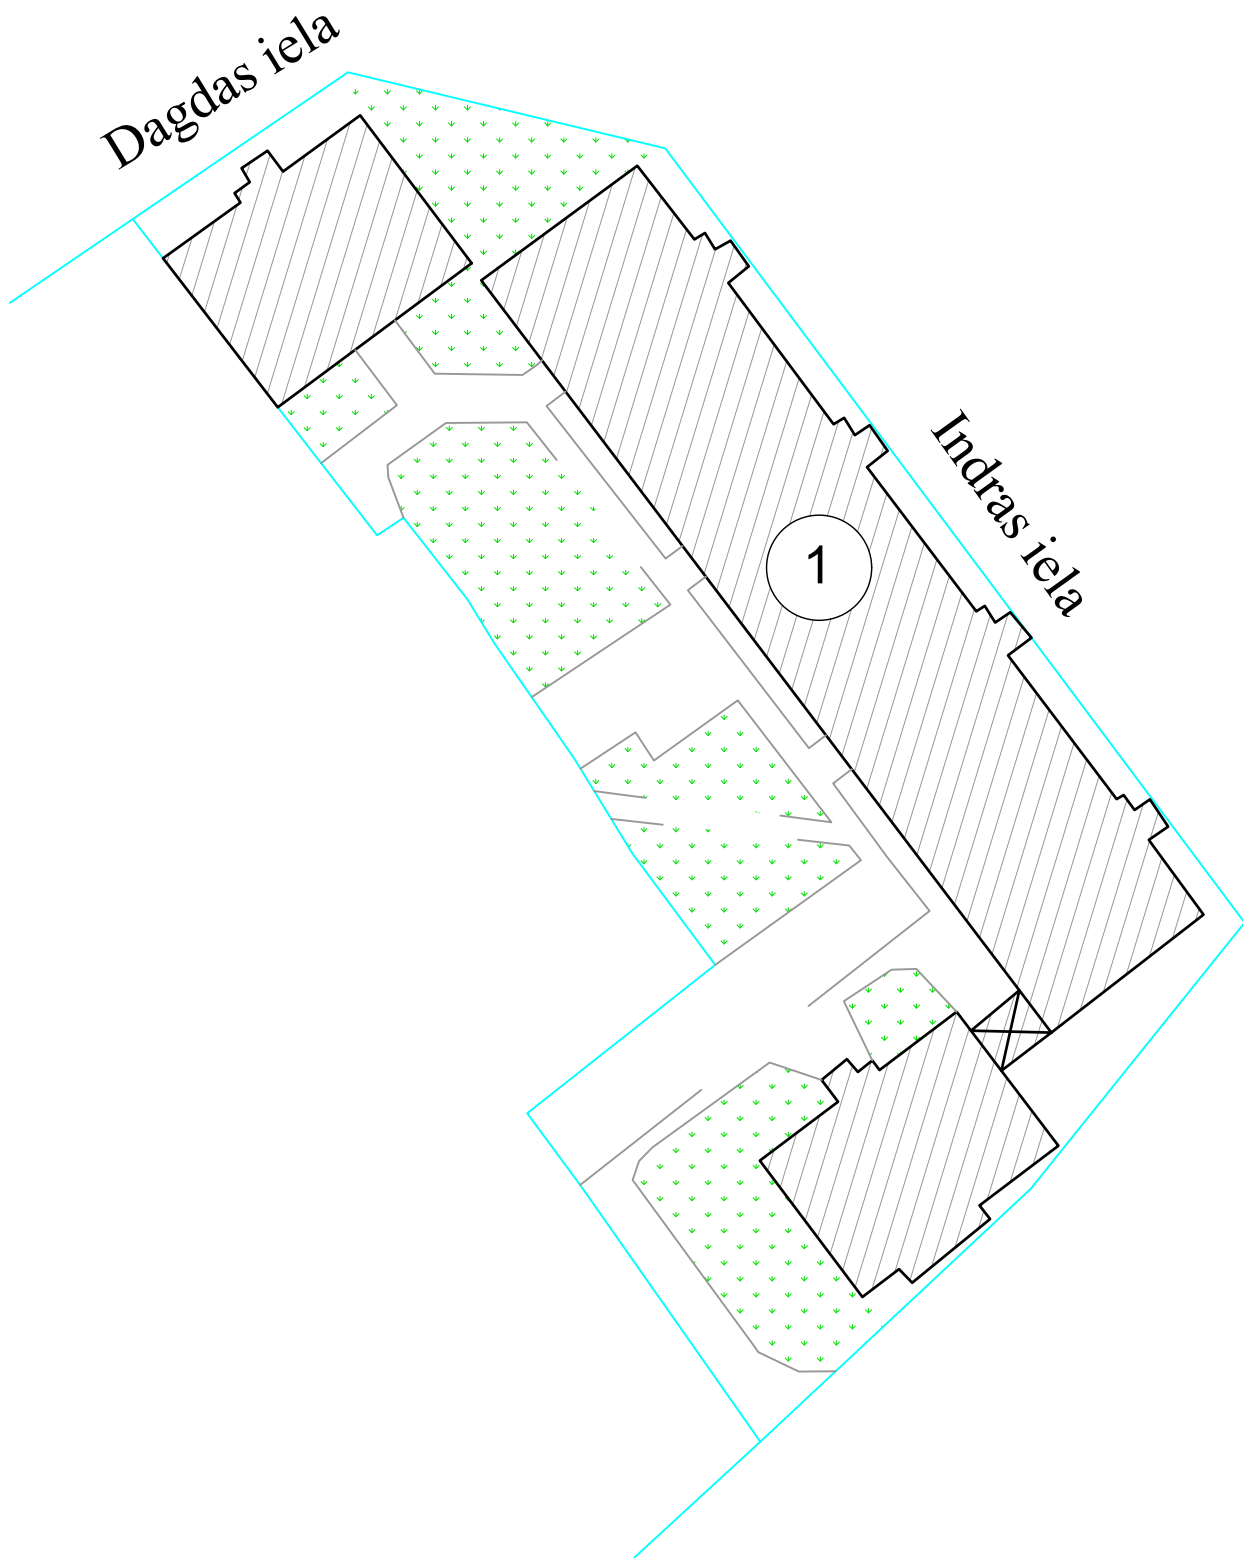

ZEMESGABALA IZVIETOJUMA SHĒMA

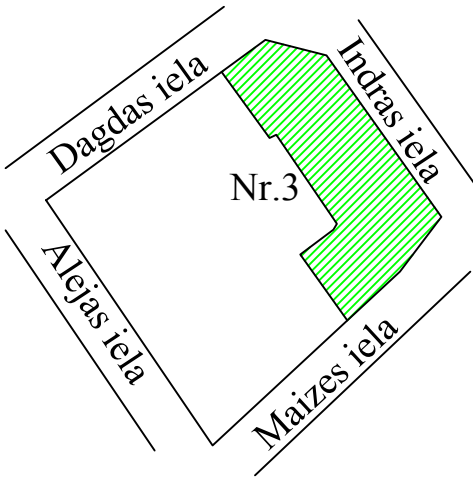

ĒKU UN BŪVJU EKSPLIKĀCIJA

Nr. p.k.	NOSAUKUMS	UGUNSDR. PĀKAPE	PIEZĪMES
1	ESOŠĀ DZĪVOJAMĀ MĀJĀ(Konstrukciju pastiprināšana)	U2a	

PIEŅEMTIE APZĪMĒJUMI:

-  Esošā dzīvojamā ēka (konstrukciju pastiprināšana)
-  Zemesgabala robeža
-  Esošais zālājs

Amats	V. Uzvārds	Paraksts	Datums	Būvobjekta nosaukums Daudzstāvu dzīvojamās mājas nesošo konstrukciju pastiprināšana Indras ielā 3, Daugavpilī			
Proj. vadīt.	A. Kuzmins			Lapas nosaukums ĢENERĀLPLĀNA SHĒMA			
AR daļas vadīt.	I. Stankeviča						
Izstrādāja	R. Vasiļjevs			Pasūtījuma numurs 54-P/20		Ģenerālprojektētājs SIA "Rēzeknes nams", būvkomersanta reģ. Nr. 2726-R	
Arh. Nr.				Proj. stadija BP	Marka GP	Lapa 2	Mērogs 1:500
				AR daļas projektētājs Iveta Stankeviča, sertifikāta Nr. 1-00599			