


FASĀDES FRAGMENTS

M 1:100

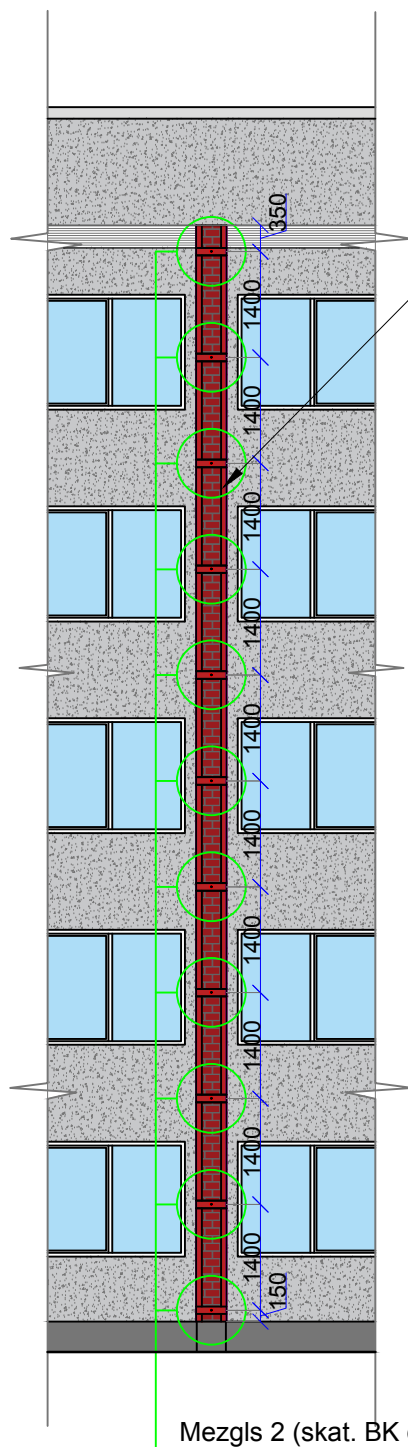

Pastiprinājuma elementu aizsardzība no apkārtējās vides ietekmes ar divkomponentu poliuretāna emalju Rilak Uretop (vai ekvivalents, toni piemeklēt līdzīgu mūra pilastram), iepriekš gruntējot ar pretkorozijas epoksīda grunti metālam Rilak Epoprim (vai ekvivalents)

Mezgli 2 (skat. BK daļu)

Amats	V. Uzvārds	Paraksts	Datums	Būvobjekta nosaukums Daudzstāvu dzīvojamās mājas nesošo konstrukciju pastiprināšana Indras ielā 3, Daugavpils			
Proj. vadīt.	A. Kuzmins			Lapas nosaukums PASTIPRINĀTAS FASĀDES FRAGMENTS			
AR daļas vadīt.	I. Stankeviča						
Izstrādāja	R. Vasiljevs			Pasūtījuma numurs 54-P/20			Ģenerālprojektētājs SIA "Rēzeknes nams", būvkomersanta reģ. Nr. 2726-R
Arh. Nr.				Proj. stadija BP	Marka AR	Lapa 4	Mērogs 1:100 AR daļas projektētājs Iveta Stankeviča, sertifikāta Nr. 1-00599