


KONSTRUKCIJU PASTIPRINĀŠANAS PLĀNS  
M 1:250

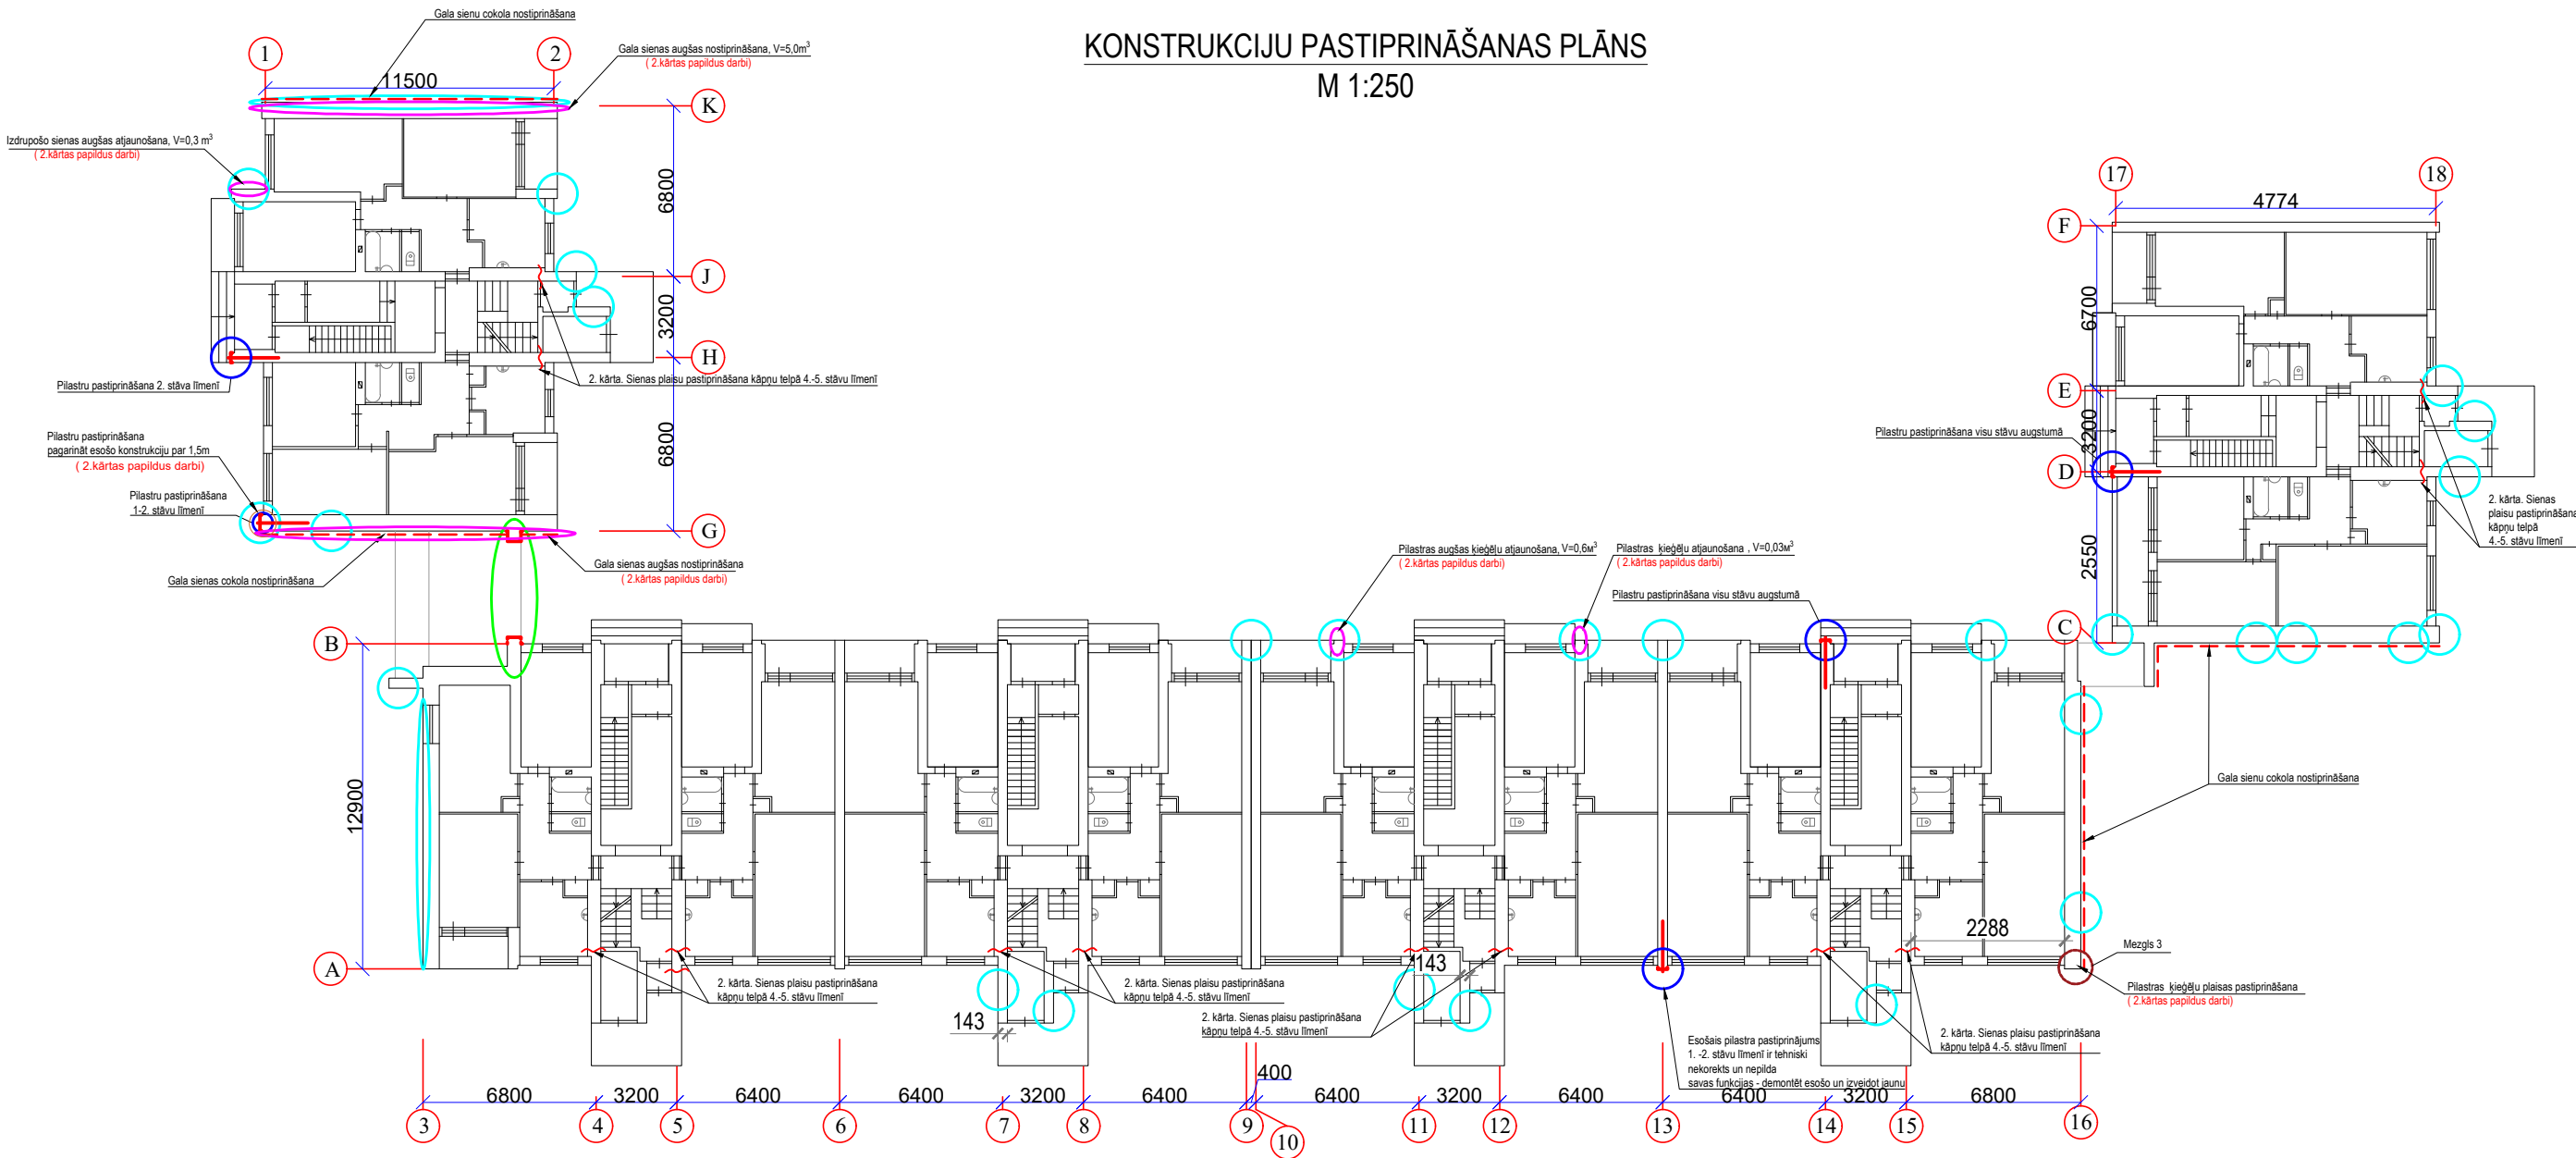

Pieņemtie apzīmējumi:

1. kārtas būvdarbi

- Izdrupušo ķieģeļu remonts
- Pilastru pastiprināšana
- Kolonnu pastiprināšana

Pieņemtie apzīmējumi:

2. kārtas papildus būvdarbi

- Izdrupušo ķieģeļu remonts
- Plaisu pastiprināšana ar sienās, sk.lapu AR-5
- Gala sienas pastiprināšana

Piezīmes:

1. Pilastru stiprināšanas risinājumu un sienu plaisu stiprināšanas mezglu skat. BK daļā.

|                    |            |          |        |                      |                                                                                             |      |        |                                                                           |
|--------------------|------------|----------|--------|----------------------|---------------------------------------------------------------------------------------------|------|--------|---------------------------------------------------------------------------|
| Amats              | V. Uzvārds | Paraksts | Datums | Būvobjekta nosaukums | Daudzstāvu dzīvojamās mājas nesošo konstrukciju pastiprināšana<br>Indras ielā 3, Daugavpils |      |        |                                                                           |
| Projekta. vadītājs | A.Kuzmins  |          |        | Lapas nosaukums      | KONSTRUKCIJU PASTIPRINĀŠANAS PLĀNS<br>(papildināts)                                         |      |        |                                                                           |
| Izstrādāja         | A.Kuzmins  |          |        | Pasūtījuma numurs    | 54-P/20                                                                                     |      |        | Ģenerālprojektētājs<br>SIA "Rēzeknes nams", būvkomersanta reģ. Nr. 2726-R |
| Arh. Nr.           |            |          |        | Proj. stadija        | Marka                                                                                       | Lapa | Mērogs | AR daļas projektētājs<br>Iveta Stankeviča, sertifikāta Nr. 1-00599        |
|                    |            |          |        | BP                   | AR                                                                                          | 3    | 1:250  |                                                                           |