
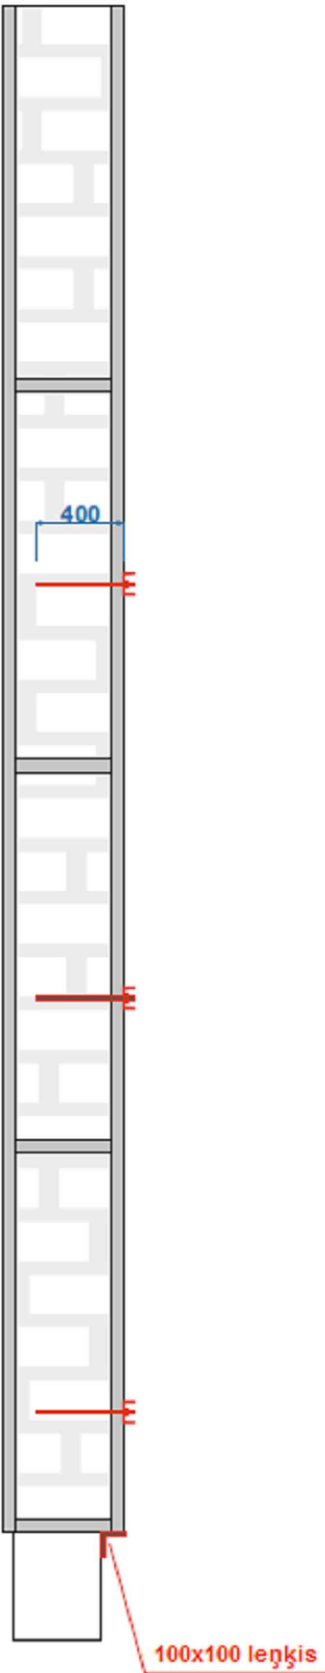


GALA SIENAS PASTIPRINĀŠANAS MEZGLS

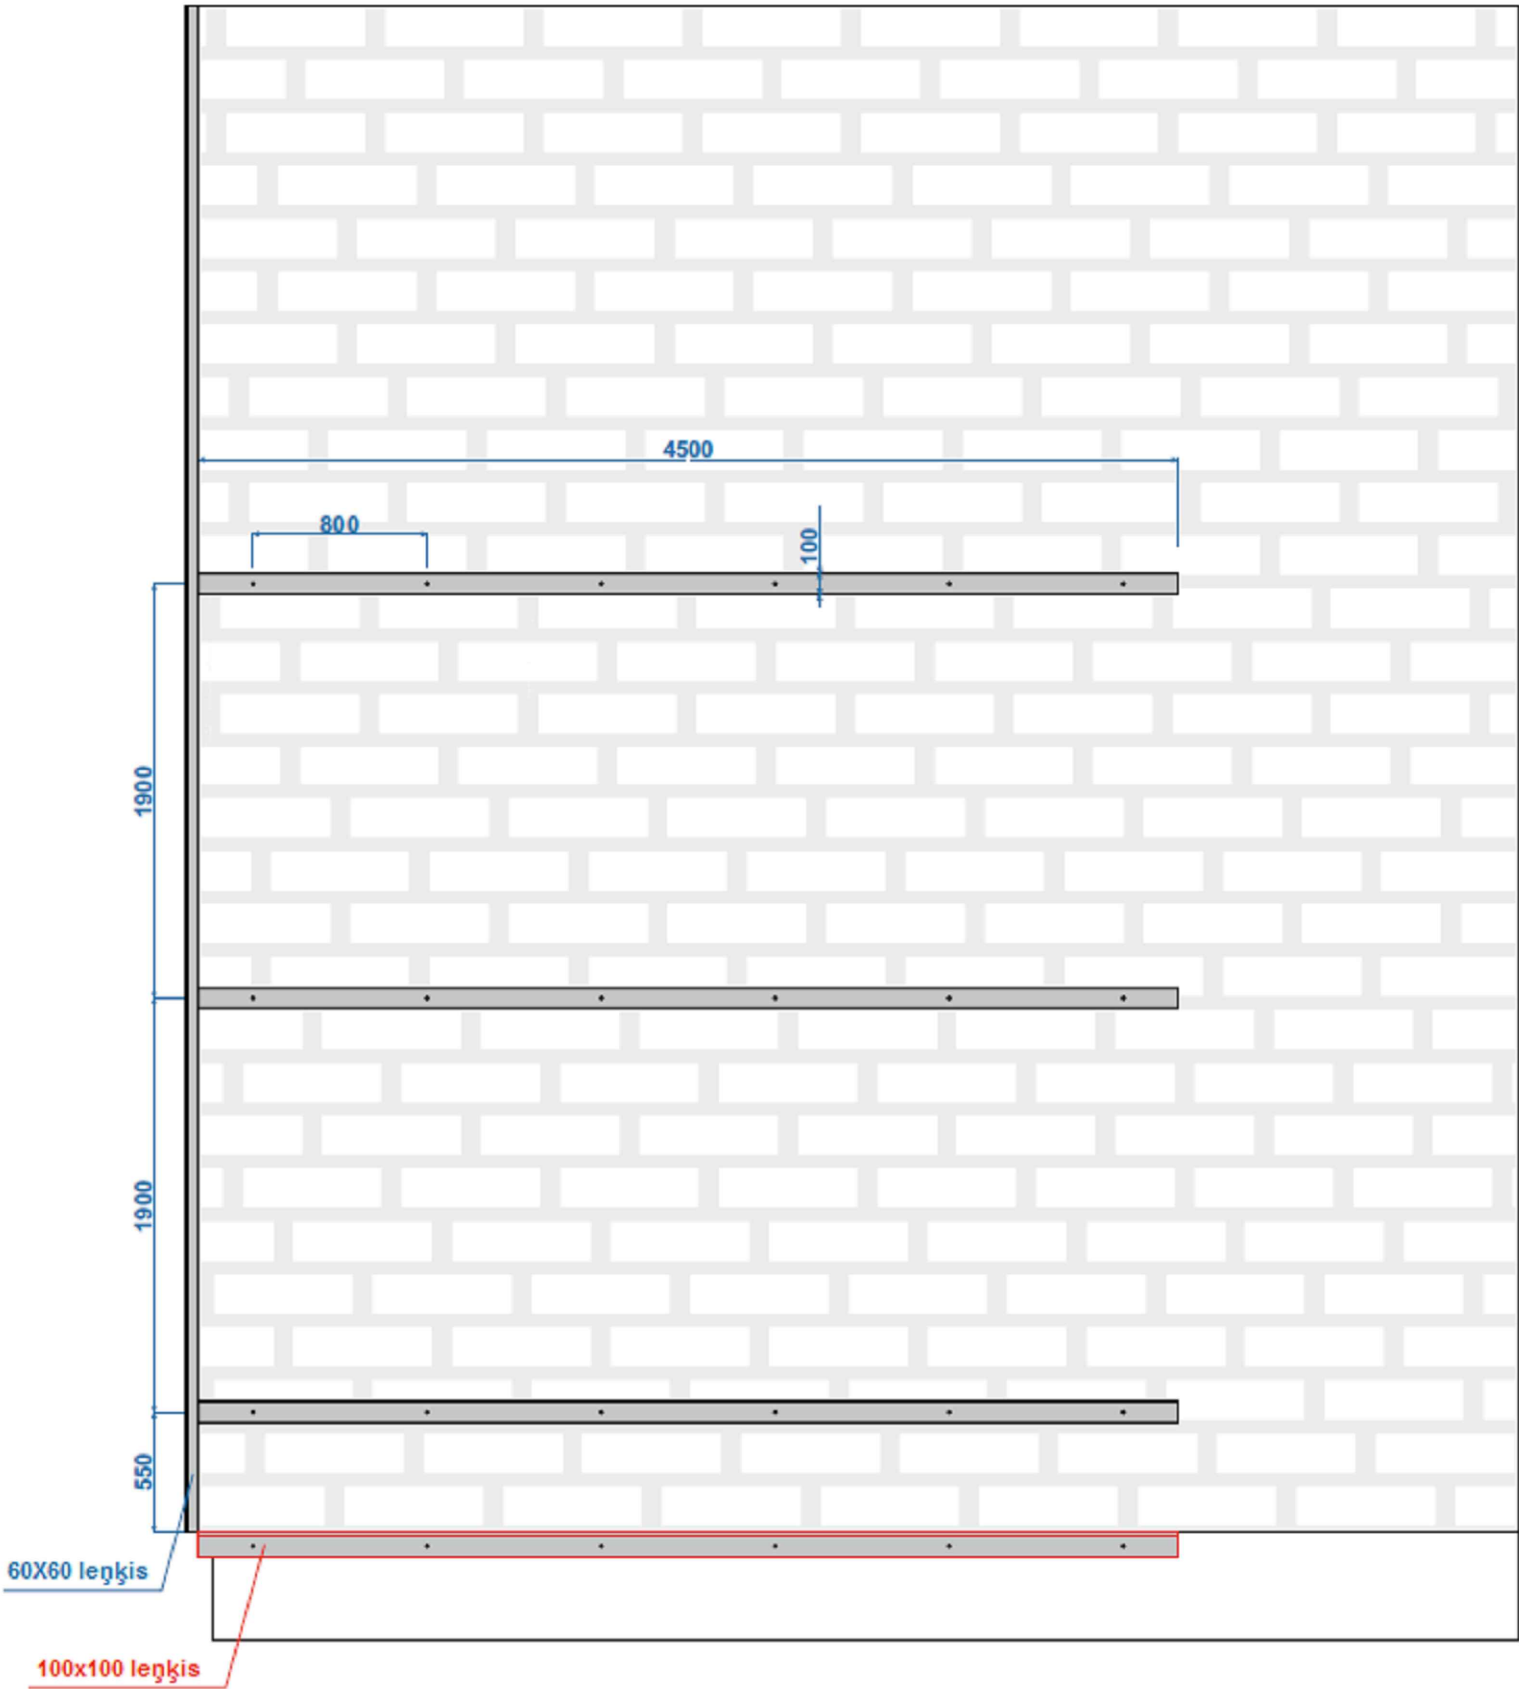

Amats	V. Uzvārds	Paraksts	Datums	Būvobjekta nosaukums Daudzstāvu dzīvojamās mājas nesošo konstrukciju pastiprināšana Indras ielā 3, Daugavpīlī			
Proj. vadīt.	A. Kuzmins			Lapas nosaukums GALA SIENAS PASTIPRINĀŠANAS MEZGLS			
BK daļas vadīt.	A. Kuzmins						
Izstrādāja	R. Vasiļjevs			Pasūtījuma numurs 81-P/20		RN RĒZEKNES NAMS	
Arh. Nr.				Proj. stadija BP	Marka BK	Lapa 5	Mērogs

Būvkomersanta reģ. Nr. 2726-R