


ĒKAS FASĀDE

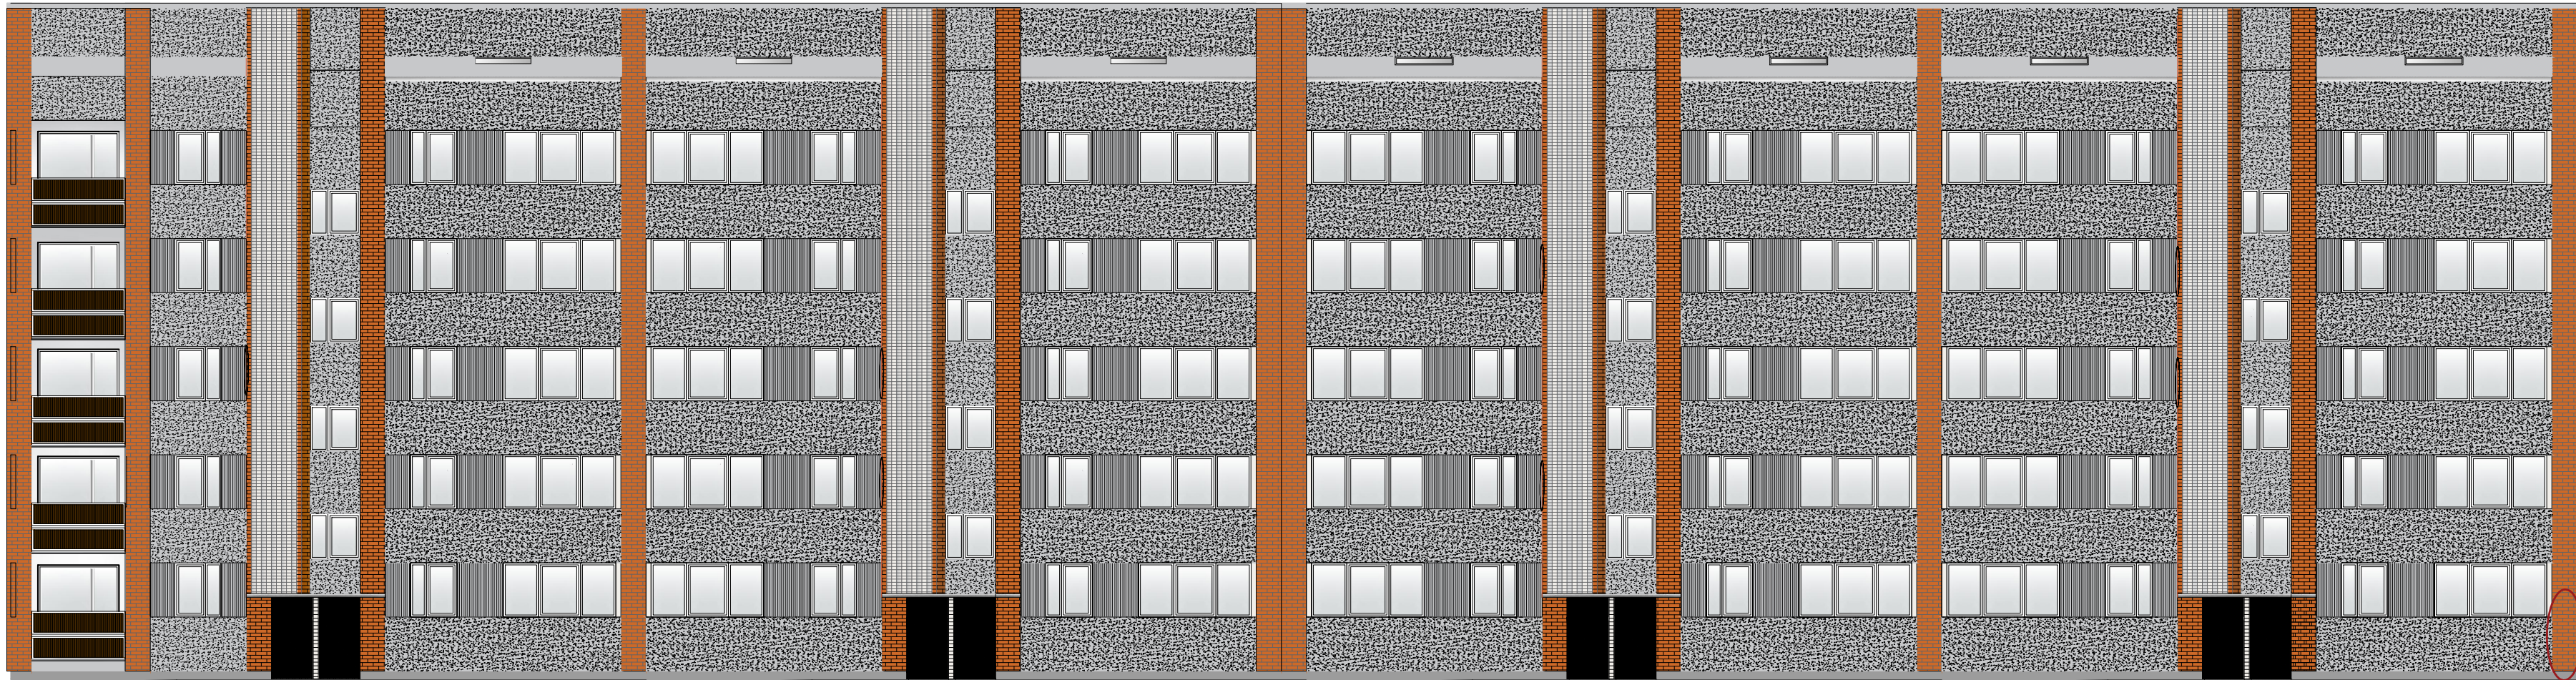

Mezģis 3
Lapa BK-7

3

16

Pienēmtie apzīmējumi:

Plaisas ārsienās. Mezģis 4.

Anots	V. Uzdevots	Paraksts	Datums	Būvobjekta nosaukums	Daudzstāvu dzīvojamās mājas nesošo konstrukciju pastiprināšana Indras ielā 3, Daugavpils				
Proj. vadīt.	A. Kuzmins			Lapas nosaukums	Plaisu pastiprināšana ārsienās (papildus)				
Izstrādāja	A. Kuzmins			Pastiprināšanas numurs	38-P/23				
Arh. Nr.				Proj. stadija	Marka	Lapa	Mērogs		
				BP	BK	6	1:100		

Būvkomersanta reģ. Nr. 2726-R
RN REZEKNES
NAMS