



Objekta novietojuma shēma

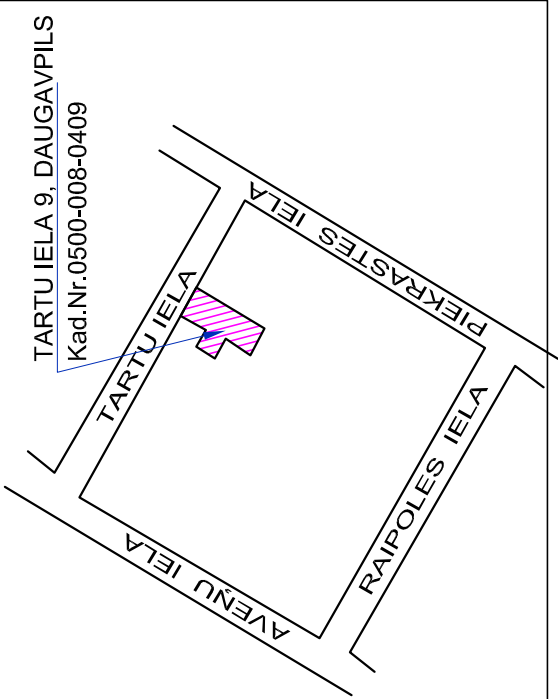

SITUĀCIJAS PLĀNS

M 1:500

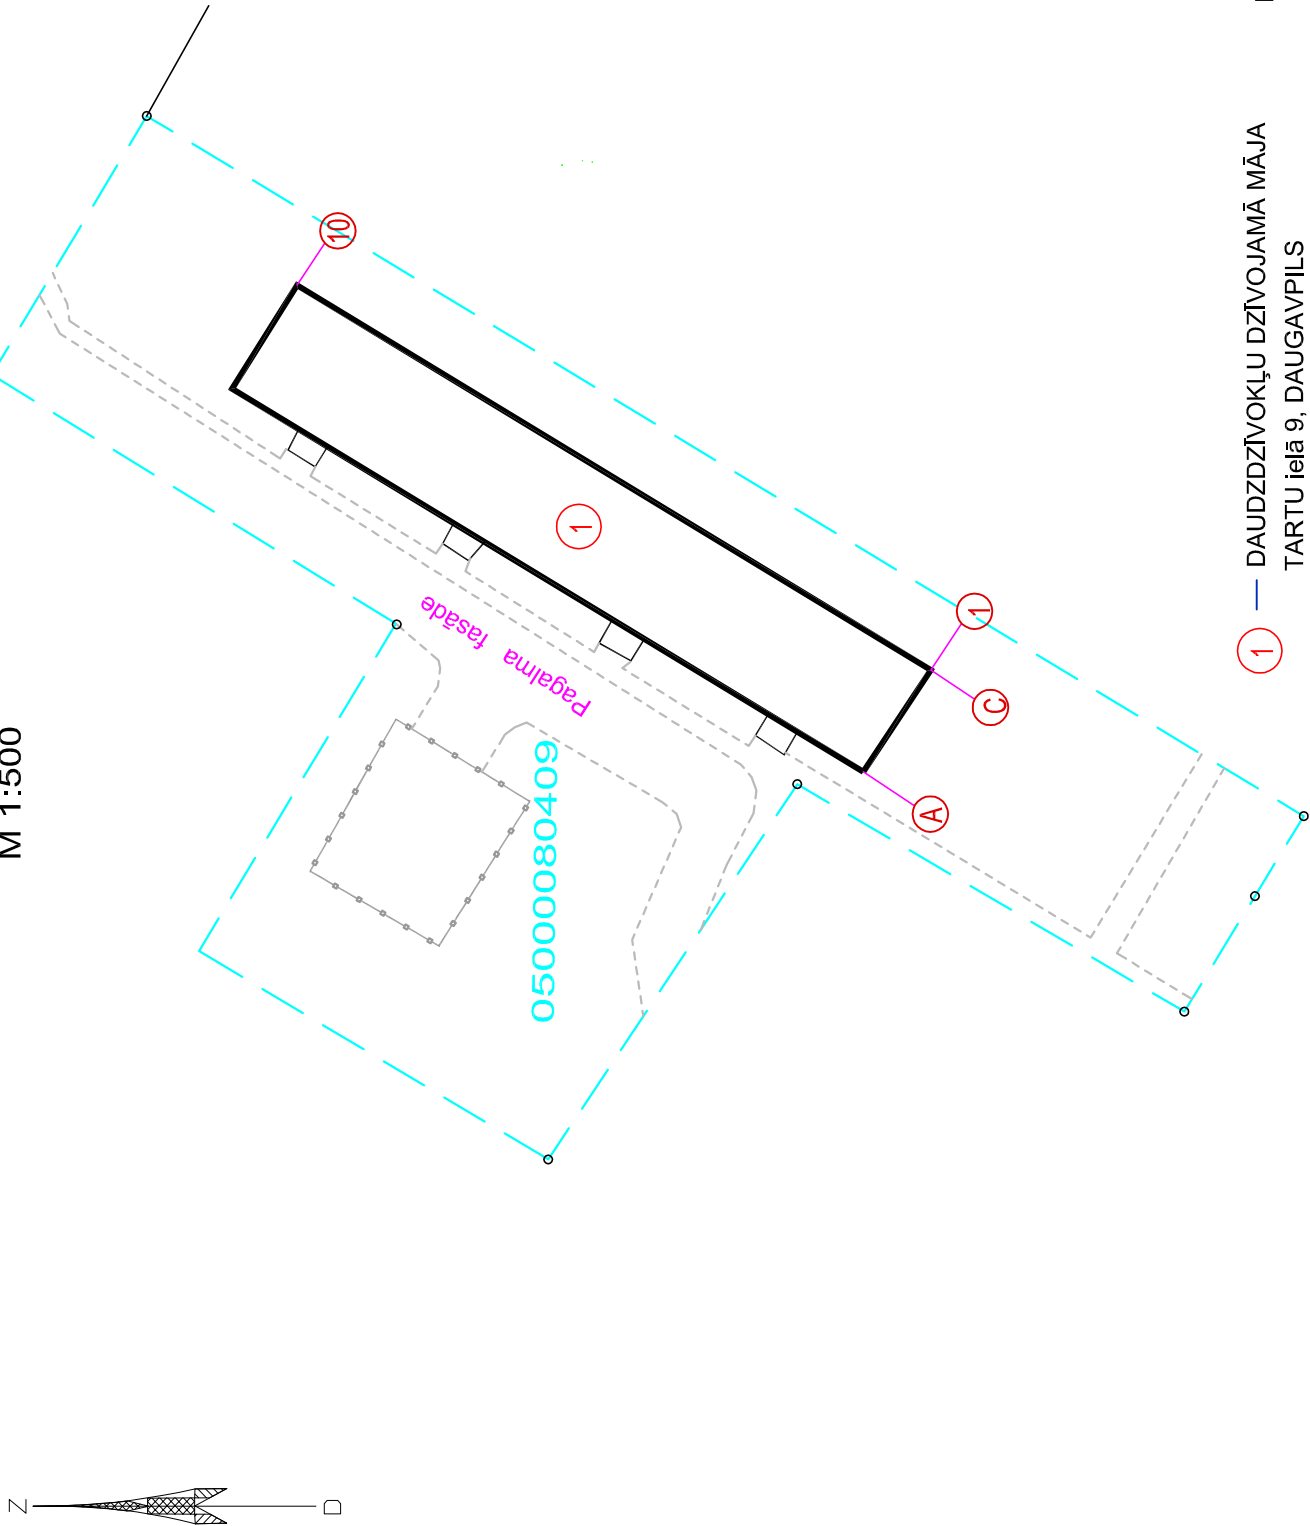

1 — DAUDZDZĪVOKĻU DZĪVOJAMĀ MĀJA
TARTU ielā 9, DAUGAVPILS

IZMANTOTO NORMATĪVO DOKUMENTU SARAKSTS

- LR "Būvniecības likums";
- MK noteikumi Nr.500 "Vispārīgie būvnoteikumi";
- MK noteikumi Nr.529 "Ēku būvnoteikumi";
- LBN 202-18 "Būvniecības ieceres dokumentācijas noformēšana";
- LBN 202-15 "Būvju ugunsdrošība";
- LBN 200-21 "Būvju vispārīgo prasību būvnormatīvs";
- LBN 405-21 "Būvju tehniskās apsekošanas būvnormatīvs";
- LBN 203-15 "Betona būvkonstrukciju projektēšana";
- LBN 204-14 "Tērauda būvkonstrukciju projektēšana";
- MK Nr. 92 „Darba aizsardzības prasības, veicot būvdarbus“;
- MK Nr. 143 „Darba aizsardzības prasības, strādājot augstumā“;
- Darba aizsardzības likums;
- MK Nr. 238 „Ugunsdrošības noteikumi“;
- MK. Nr.400 „Darba aizsardzības prasības drošības zīniju lietošanā“;
- Daugavpils pilsētas domes 2016.gada 10.martā pieņemtos saistošos noteikumus Nr.5 "Saistošie noteikumi par Daugavpils pilsētas teritorijas kopšanu un būvju uzturēšanu.

RASĒJUMU SARAKSTS

N.P.K.	LAPAS NOSAUKUMS	MARKA
1	Vispārīgie rādītāji	BK-1
2	Tipveida stāva plāns-shēmas (fragmenti), Mezgli A,A'	BK-2
3	Jumta plāns - shēma ar esošo sakaru tīklim.	BK-2-1
4	Fasāde starp asīm A-C, Skati A-A, B-B	BK-3
5	Fasāde starp asīm C-A, Skati C-C, D-D	BK-4
6	Logu mezgls	BK-5
7	Cokola siltināšanas mezgls	BK-6
8	Karnīzes montāžas mezgls	BK-7
9	Darbu apjomu specifikācija	BK-8

ĒKU UN BŪVJU EKSPLIKĀCIJA

Nr.p.k.	NOSAUKUMS	Apbūves laukums, m ²	Būv- tilpums m ³	Kopējā platība m ²	Stāvu skaits	Ugunsdro- šības pa- kāpe	Ēkas grupa	Būvnes lietošanas veids
	Zemes gabals ar kad.num. 05000080409	4160.0						
1.	Projekti. dzīvojamās mājas	707.0	10964	3274.9	5	U2b	2	112201

VISPĀRĒJIE NORĀDĪJUMI

1. Dotā projekta daļa ("AR" markas rasējumi) izstrādāta pamatojoties uz uzdevumu projektēšanai, apsekošanu un uzmerīšanu dabā.
2. Par nosacīto atzīmēti 0,000 pieņemts ēkas pirmā stāva
3. Šīs rasējumu komplekts nav izmantojams citu objektu projektēšanai un būvniecībai bez saskaņošanas ar a/s "Komunālprojekts".
4. Būvuzņēmējam, pirms jebkura darba uzsākšanas jāpārlecinās par rasējumos sniegtajiem izmēriem. Neatbilstības vai pretrunu gadījumā pirms darbu uzsākšanas griezties pie būvprojekta autoriem neskaidribu novērsšanai.
5. Raksturīgie (galvenie) izmēri nevar būt nolasīti pēc mēroga, neskaidribu gadījumā griezties pie būvprojekta autoriem.
6. Jebkuras izmaiņas būvprojektā jāaskaņo ar būvprojekta autoriem līdz attiecīgo būvdarbu uzsākšanai.
7. Visas norādes, kas dotas "Vispārīgo rādītāju" lapā attiecināmas uz visiem šajā sējumā izvietotajiem rasējumiem.
8. Visas atsaucēs uz materiālu un izstrādājumu izgatavotāju firmām, kuras norādītas būvprojektā, liecina tikai pa šo izstrādājumu kvalitāti un apkalpošanas līmeni. Specifikācijās norādīto materiālu un izstrādājumu nomaina ir iespējama ar citiem tehniski analogiskiem materiāliem un izstrādājumiem, iepriekš saskaņojot ar būvprojekta autoriem.
9. Pirms būvdarbu sākuma izsaukt SIA "Aircorn, SIA "Baltom" un SIA "TET" (t.654-57399) pārstāvjus esošos tīklus norādei, kurus nepieciešams saglabāt un aizsargāt.
10. Dz. māja, Tartu iela 9, Daugavpils, zemes kad. apzīmējums: 05000080409 - atrodas SIA " Tet" sakaru kabeļu kanalizācija, kā arī citi elektronisko sakaru tīkla elementi. Būvprojektā nav paredzēta esošo sakaru tīklu pārvietošana, esošās augstuma atzīmes nav mainītas. Darbu veikšanas gaitā nodrošināt zemes gabalā un pieguļošajā teritorijā esošo SIA "Tet" elektronisko sakaru tīklu un to saistīto elementu aizsardzību, nepārtraukt darbu un piekļuvi elektronisko sakaru tīklam bojājumu novēršanas un uzturēšanas darbu veikšanai.
11. Visus darbus izpildīt ievērojot Latvijas būvnormatīvu, Latvijas standartu un citu spēkā esošo normatīvo dokumentu prasības. Lapu skaitīt kopā ar BK-2-1 Jumta plāns-shēma ar esošo SAKARU tīkliem.

		KOMUNĀLPROJEKTS Daugavpils nodala BŪVKOMERSANTA REĢISTR.Nr.2687 - R		Būvobjekta nosaukums Dzīvojamās mājas Tartu ielā 9, Daugavpilī, jumta seguma atjaunošana, bēniņu pārseguma siltināšana un gala sienu siltināšana	
Amats		Uzvārds	Paraksts	Datums	3. kārta Dzīvojamās mājas Tartu ielā 9, Daugavpilī, gala sienu siltināšana .
					Lapas saturs
					Vispārīgāie rādītāji
BK daļ. vad.		V. Nikolajevs		01.2024	Pastārtījuma Nr. 23-31-016
Izstrādāja		N. Popkova		01.2024	Pasūtītājs: SIA "DMP"
Arh. reg.Nr.		9942			
					Mērogs 1:500
					Stadija -
					Lapas Nr.
					Lapu sk. 9
					BK-1