



TIPVEIDA PLĀNS-SHĒMA (FRAGMENTS)

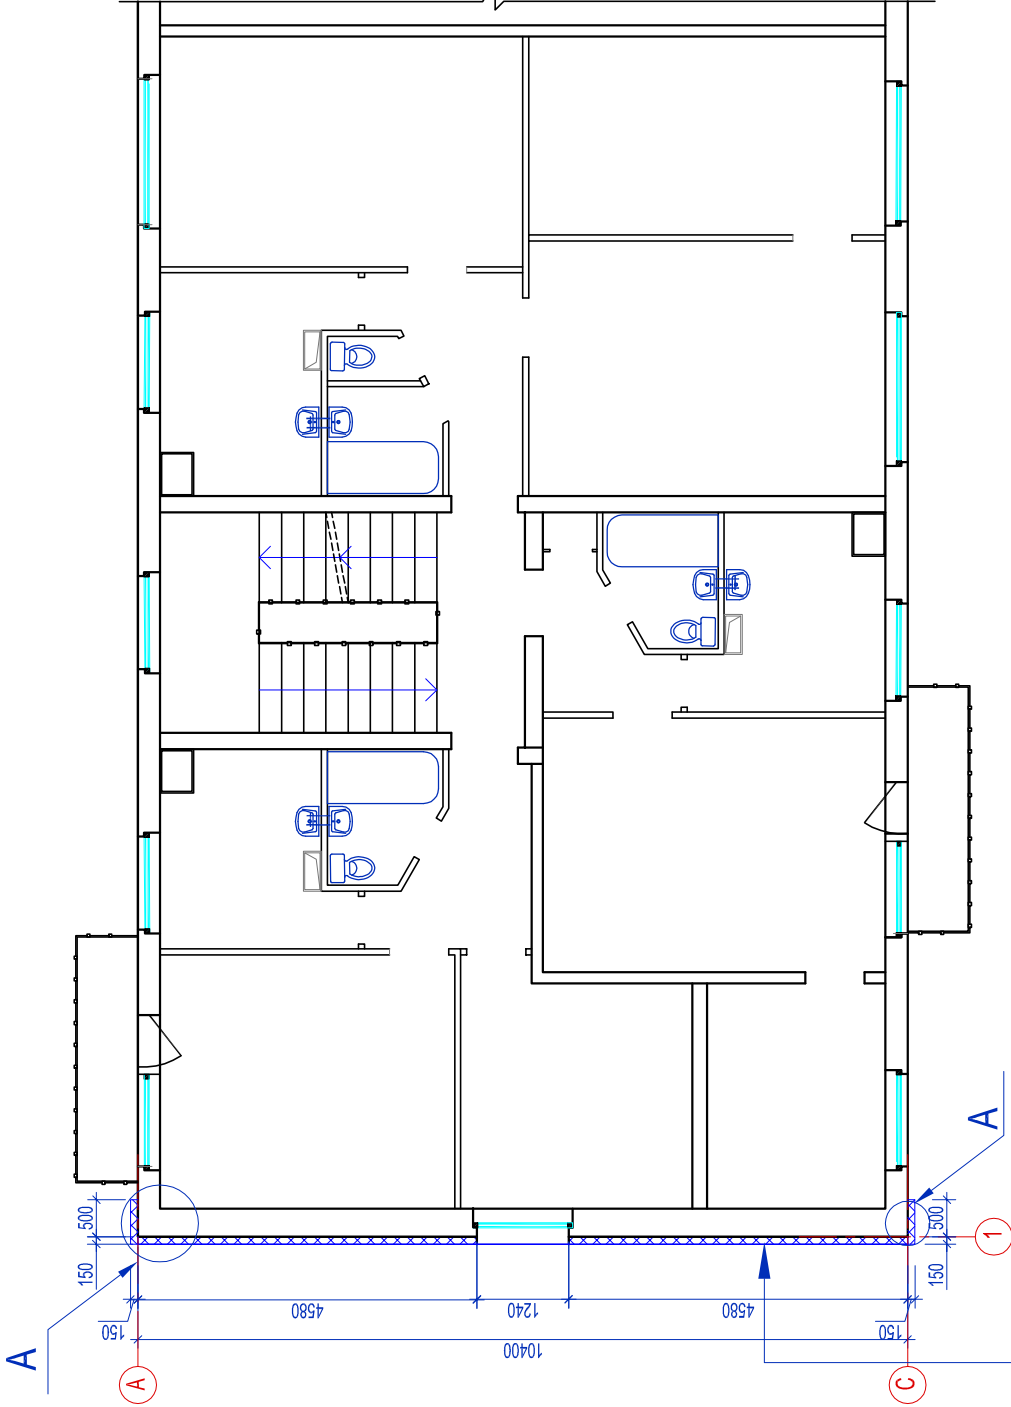

- āreļas apdares apmetums pa sietu -10mm
- projektējamā akmens vates siltumizolācija -150mm
- (p=130kg/m3, λ=0.0360W/mK, T5 tolerances klase)
- līmjava
- esošā siena panelis -380mm


TIPVEIDA PLĀNS-SHĒMA (FRAGMENTS)

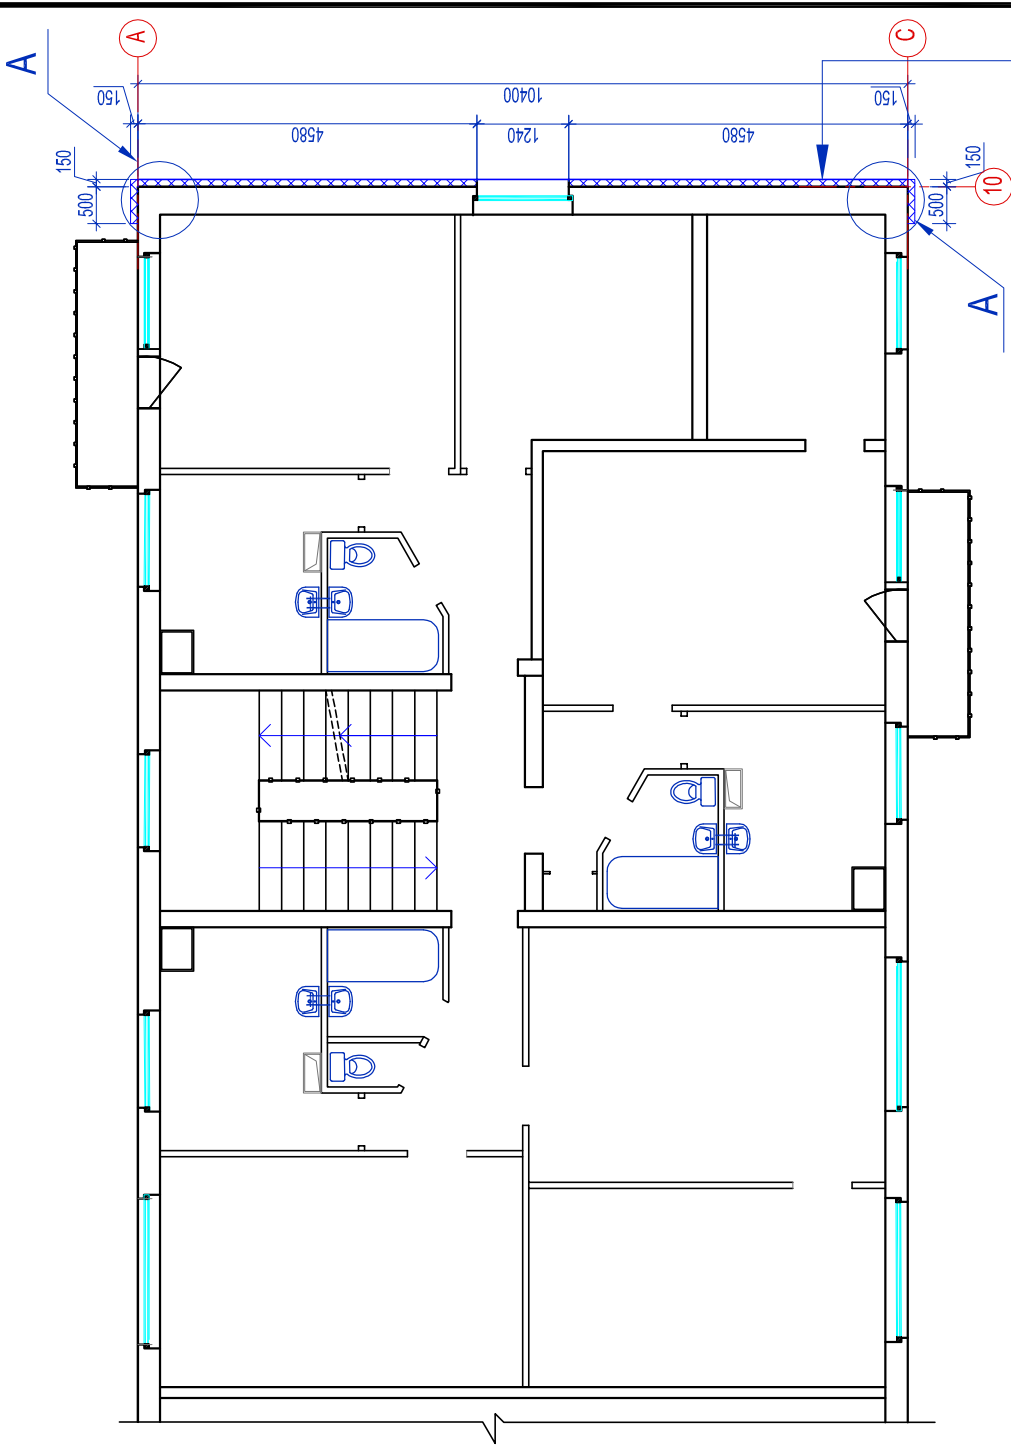


- āreļas apdares apmetums pa sietu -10mm
- projektējamā akmens vates siltumizolācija -150mm
- (p=130kg/m3, λ=0.0360W/mK, T5 tolerances klase)
- līmjava
- esošā siena panelis -380mm

PIEZĪMES:

- LAPU SK. KOPĀ AR BK-1...8.
- SIENU SILTINĀŠANAS MEZGLI SK.BK-5...7
- GALVENO MATERIĀLU SPECIFIKĀCIJU SK. BK-8

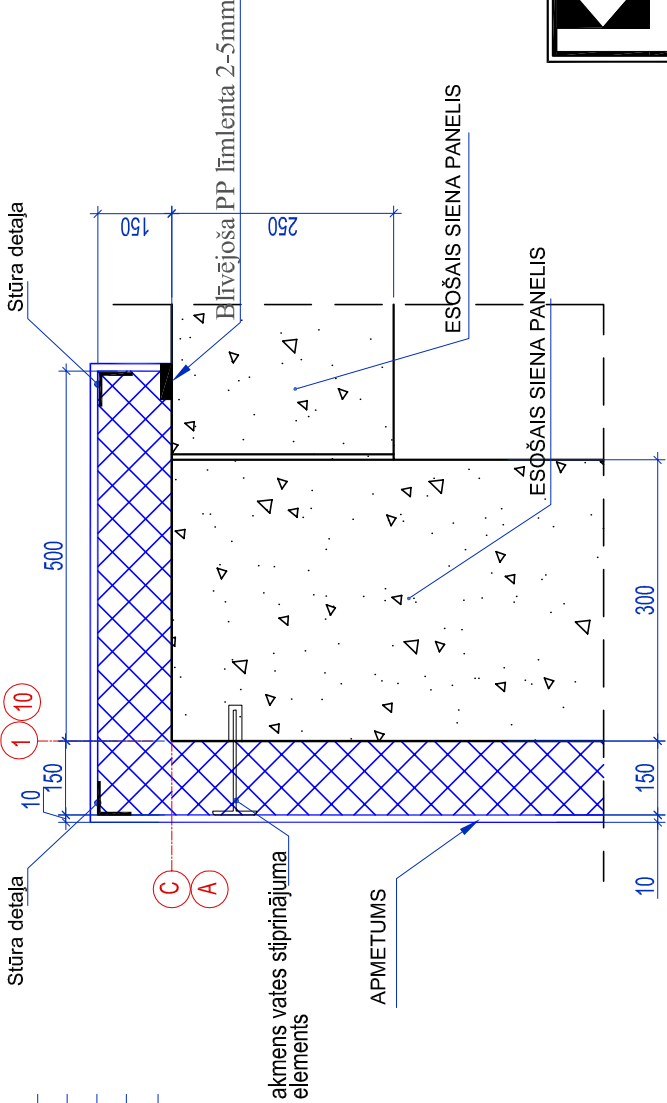

PIENĒMTIE APZĪMĒJUMI:

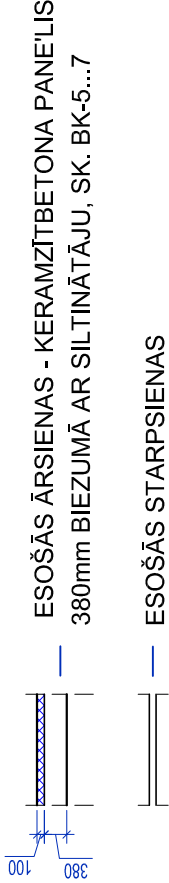

--	--