


SKATS A-A, M 1:100

FASĀDE C-A, M 1:100

SKATS B-B, M 1:100

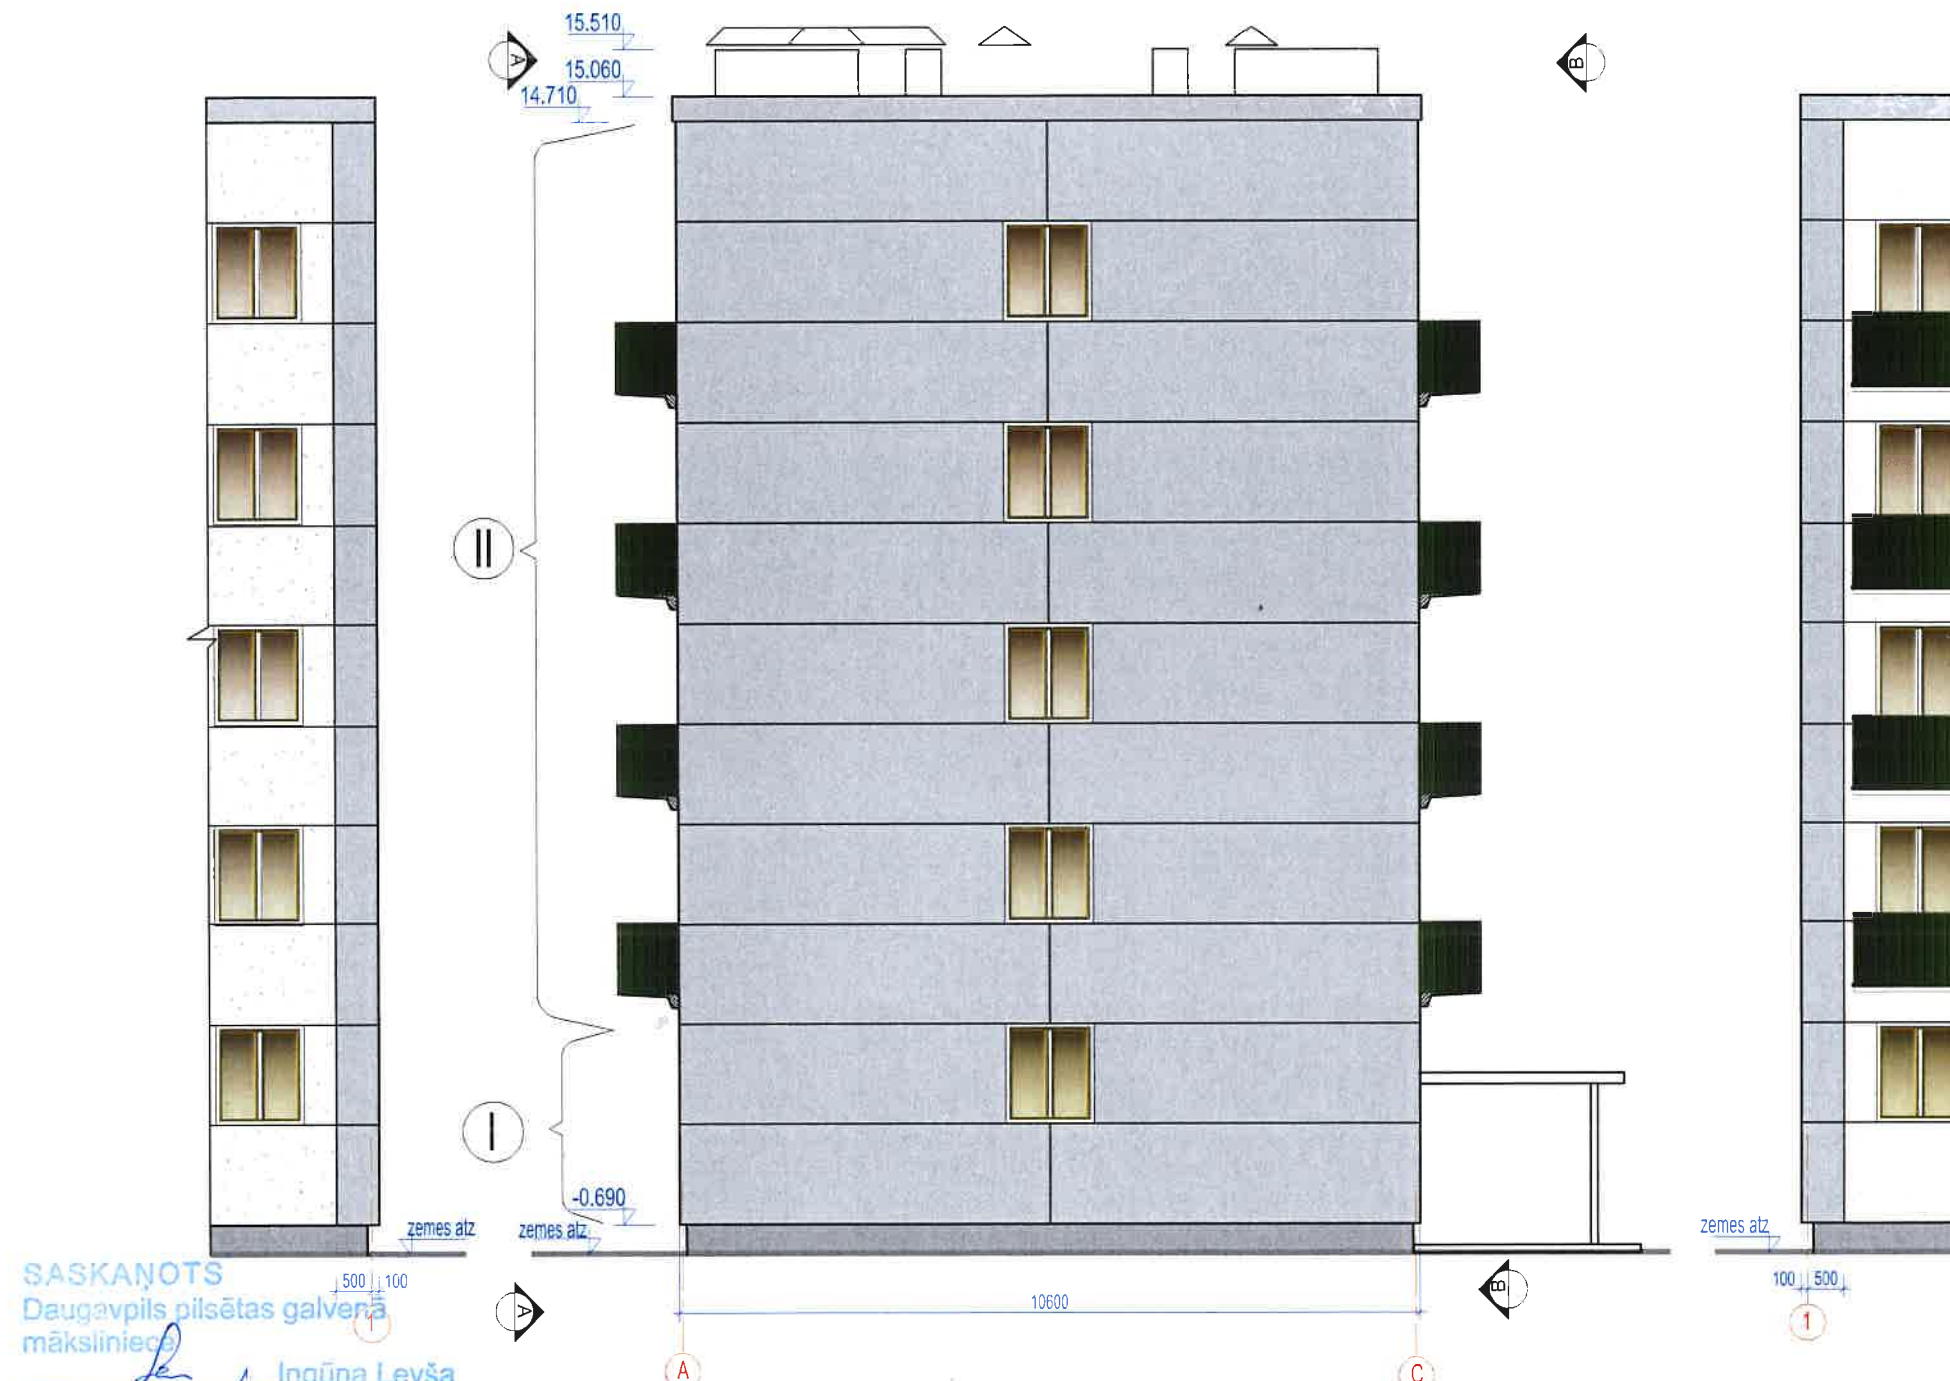

SASKAŅOTS
Daugavpils pilsētas galvenā
māksliniece
Ingūna Levša
2025.g.12. janvārī

FASĀŽU KRĀSU PASE

PARAUGA Nr	KRĀSU PARAUGS	KRĀSU Nr	MATERIĀLS	PIEZĪMES
1			ESOŠS SIENAS PANELIS	sk.kopā ar BK-3
2		L68-C5-H102 Mai 15	FASĀDE - DEKORATĪVAIS APMETUMS, KRĀSOTS "CAPAROL"	sk.kopā ar BK-3
3		L86-C4-H104 Mai 25	COKOLS - DEKORATĪVAIS APMETUMS, KRĀSOTS "CAPAROL"	sk.kopā ar BK-3
4		BALTĀ TONI	FASĀŽU LOGI PVC RĀMJI BALTĀ TONI	sk.kopā ar BK-3

APZĪMĒJUMI:

- I II - SILTINĀŠANAS SISTĒMAS FASĀDES MECHANISKĀS
IZTURĪBAS KATEGORIJA PĒC "SAKRET" SISTĒMAS.
- I - Armēšanas java - SAKRET BAK
armēšanas siets - 2 kārtas
zemapmetuma grunts - SAKRET PG
nobeiguma kārtā - SAKRET SIP
- II - Armēšanas java - SAKRET BAK
armēšanas siets - 1 kārtā
zemapmetuma grunts - SAKRET PG
nobeiguma kārtā - SAKRET SIP

Piezīmes.

- Būvniecības autoruzraudzības laikā sagatavot būvelementu toņu, fasādes toņu un apmetuma paraugus pirms montāžas un krāsošanas darbu veikšanas.
Būvniecības ģenerāluzņēmējs piedāvā krāsošanas katalogu BK daļas autoruzraudzībai. Pēc izvēlētajiem toņiem tiek sagatavoti paraugi uz atsevišķas virsmas. Katram toņim paredzēt vismaz trīs toņu gradācijas. Toņu paraugu virsmas laukums min. 0.5m².
- Būvniecības autoruzraudzības laikā sagatavot apmetuma faktūru paraugus pirms apmetuma darbu veikšanas. Apmetuma paraugu virsmas laukums min. 0.5m².
- Būvniecības darbu laikā paredzēt dažādu blakus esošu toņu žūšanas laiku, lai būtu iespējams precīzi bez smērējumiem ieklāt dažādus blakus esošos toņus un izstrādāt fasāžu zīmējumu.
Toņus klāt secīgi, nodrošināt toņu klāšanai nepieciešamos materiālus, piemēram: mērierīces taisnu līniju iestrādei fasādē, šablonus vai līmlentas toņu precīzai ieklāšanai.
- Pirms krāsošanas darbu veikšanas uz fasādes izstrādāt krāsojuma zīmējuma shēmu.
Būvniecības laikā savstarpēji saskaņot būvdarbus, piemēram, nodrošināt palodžu, cokola un fasādes zīmējuma horizontālu saskaņu, noteku un fasādes vertikālo zīmējumu saskaņu.



KOMUNALPROJEKTS
Daugavpils nodaļa
BŪVKOMERSANTA
REĢISTR.Nr.2687 - R

Būvobjekta nosaukums

Dzīvojamās mājas Tartu ielā 9, Daugavpils, jumta seguma atjaunošana,
bēniņu pārseguma siltināšana un gala sienu siltināšana

Amats	Uzvārds	Paraksts	Datums	3. kārtā	Dzīvojamās mājas Tartu ielā 9, Daugavpils, gala sienu siltināšana.			
				Lapas saturs	Fasāde starp asīm A-C. Skatī A-A, B-B.			
BK daļ. vad.	V. Nikolajevs		01.2024	Pasūtījuma Nr.	23-31-016	Mērogs	Stadija	
Izstrādāja	N. Popkova		01.2024	Pasūtītājs:	SIA "DMP"	1:100	.	
Arh. reg.Nr.	9942					Lapas Nr.	Lapu sk.	
						BK-3		