


SKATS A-A, M 1:100

FASĀDE C-A, M 1:100

SKATS B-B, M 1:100

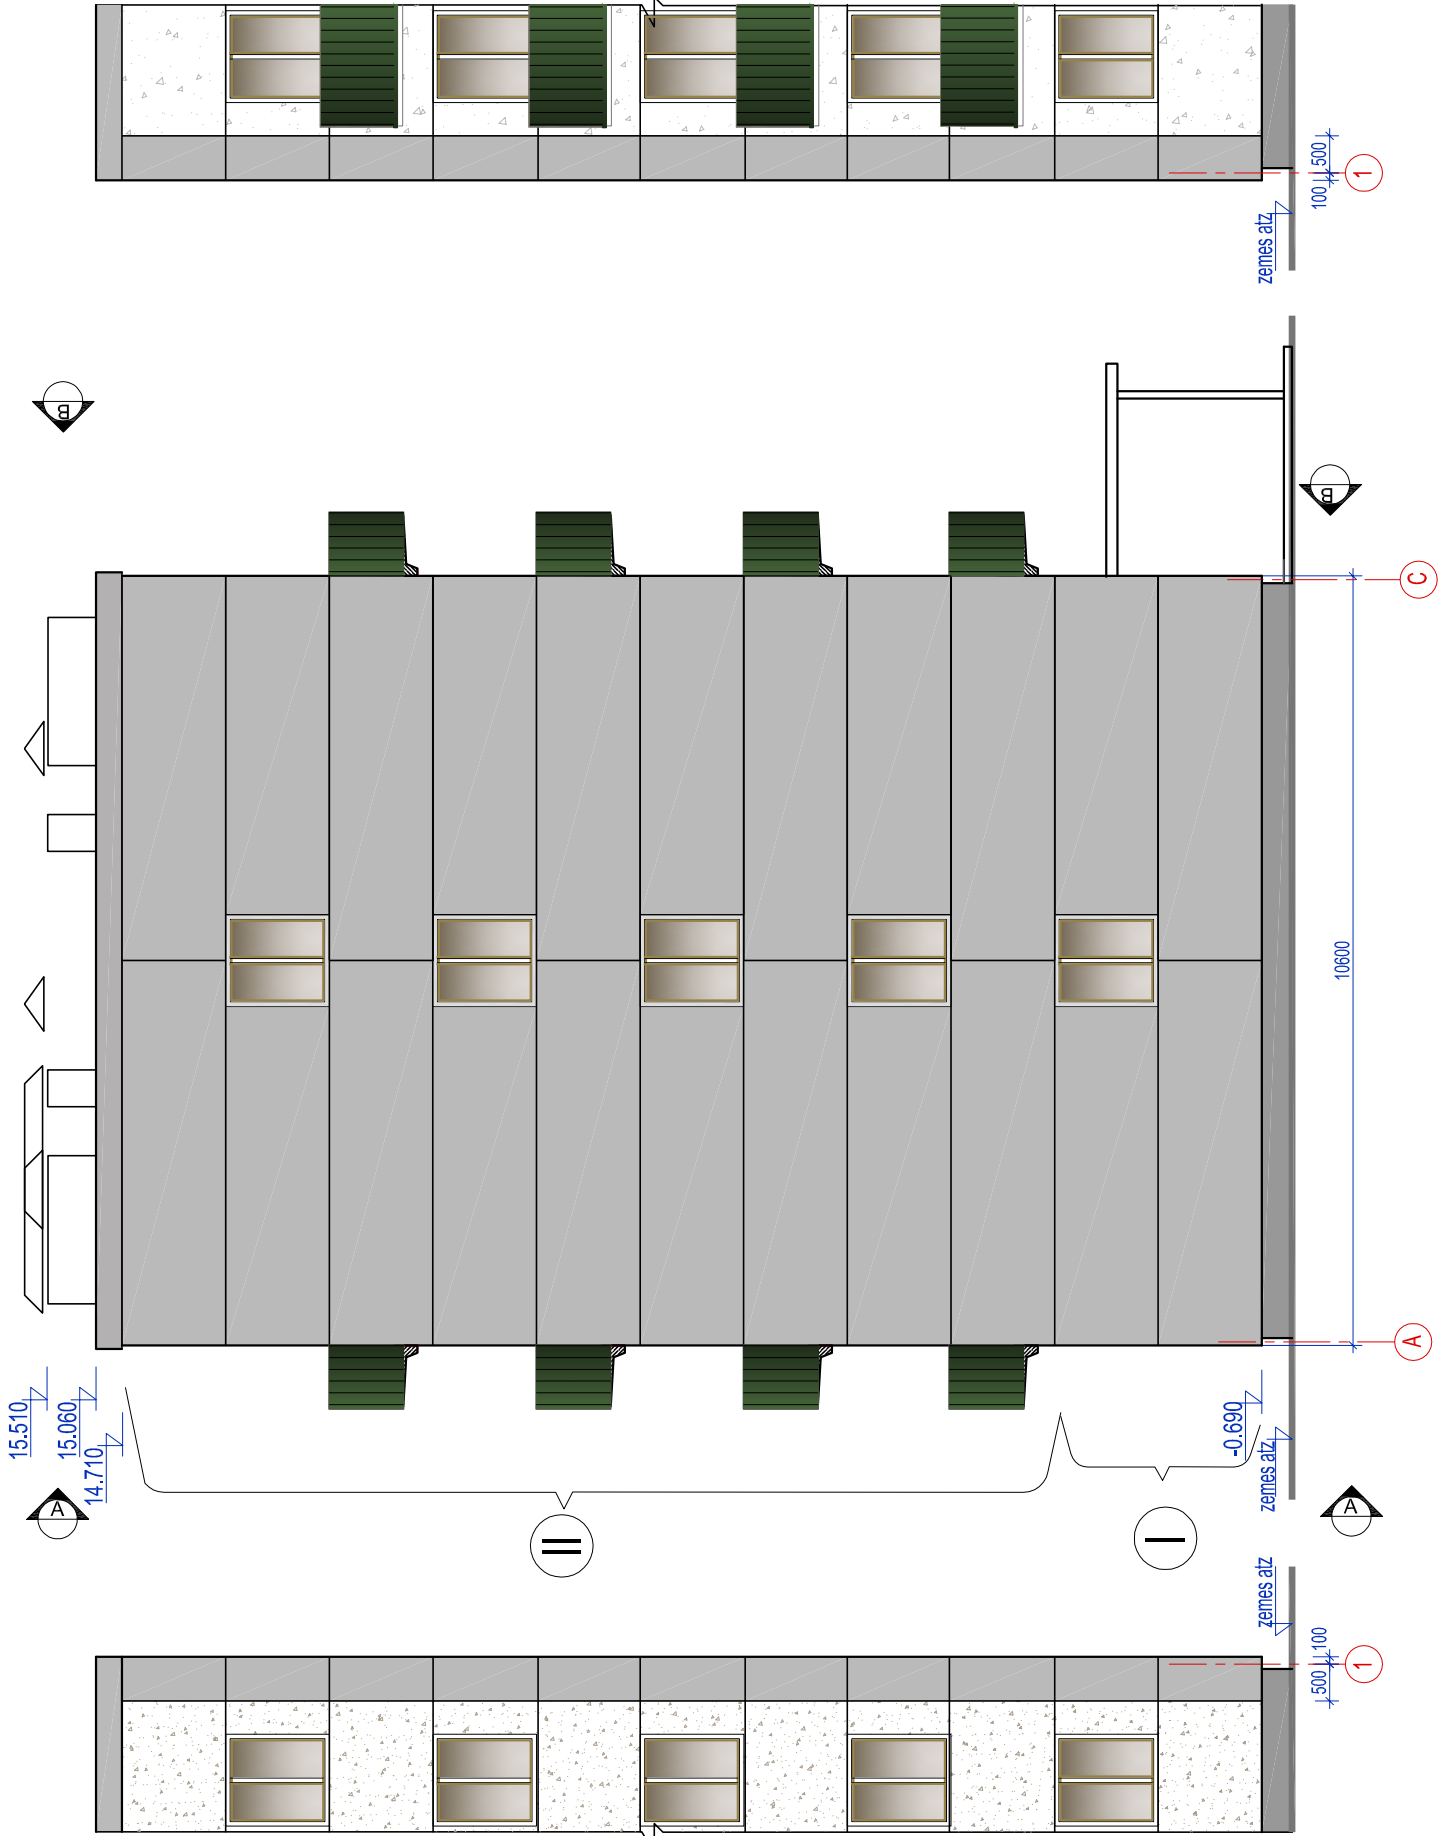

APZĪMĒJUMI:

I II - SILTINĀŠANAS SISTĒMAS FASĀDES MEHĀNISKĀS
IZTURĪBAS KATEGORIJA PĒC "SAKRET" SISTĒMAS.

I - Armēšanas java - SAKRET BAK
armēšanas siets - 2 kārtas
zemapmetuma grunts - SAKRET PG
nobeiguma kārtā - SAKRET SIP

II - Armēšanas java - SAKRET BAK
armēšanas siets - 1 kārtā
zemapmetuma grunts - SAKRET PG
nobeiguma kārtā - SAKRET SIP

Piezīmes.

- Būvniecības autoruzraudzības laikā sagatavot būvelementu toņu, fasādes toņu un apmetuma paraugus pirms montāžas un krāsošanas darbu veikšanas.
- Būvniecības ģenerāluzņēmējs piedāvā krāsošanas katalogu BK daļas autoruzraugam. Pēc izvēlētajiem toņiem tiek sagatavoti paraugi uz atsevišķas virsmas. Katram tonim paredzēt vismaz trīs toņu gradācijas. Toņu paraugu virsmas laukums min. 0.5m².
- Būvniecības autoruzraudzības laikā sagatavot apmetuma faktūru paraugus pirms apmešanas darbu veikšanas. Apmetuma paraugu virsmas laukums min. 0.5m².
- Būvniecības darbu laikā paredzēt dažādu blakus esošu toņu žūšanas laiku, lai būtu iespējams precīzi bez smērējumiem iekļāt dažādus blakus esošos toņus un izstrādāt fasāžu zīmējumu.
- Toņus kļāt secīgi, nodrošināt toņu kļāšanai nepieciešamos materiālus, piemēram: mērierīces taisnu līniju iestrādei fasādē, šablonus vai līmlentas toņu precīzai iekļāšanai.
- Pirms krāsošanas darbu veikšanas uz fasādes izstrādāt krāsojuma zīmējuma shēmu.
- Būvniecības laikā savstarpēji saskaņot būvdarbus, pienēram, nodrošināt palodžu, cokola un fasādes zīmējuma horizontālu saskaņu, noteku un fasādes vertikālo zīmējumu saskaņu.

FASĀŽU KRĀSU PASE				
PARAUGA Nr	KRĀSU PARAUGS	KRĀSU Nr	MATERIĀLS	PIEZĪMES
1			ESOŠS SIENAS PANELIS	sk.kopā ar BK-3
2		Mai 25 L86-C4-H104	FASĀDE - DEKORATĪVAIS APMETUMS, KRĀSOTS "CAPAROL"	sk.kopā ar BK-3
3		Mai 15 L68-C5-H102	COKOLS - DEKORATĪVAIS APMETUMS, KRĀSOTS "CAPAROL"	sk.kopā ar BK-3
4		BALTĀ TONI	FASĀŽU LOGI PVC RĀMJI BALTĀ TONI	sk.kopā ar BK-3

KOMUNALPROJEKTS
Daugavpils nodaļa
BŪVKOMERSANTA
REĢISTR.Nr.2687 - R

Būvobjekta nosaukums

Dzīvojamās mājas Tartu ielā 9, Daugavpilī, jumta seguma atjaunošana, bēniņu pārseguma siltināšana un gala sienu siltināšana

Amats	Uzvārds	Paraksts	Datums	3. kārtā	Dzīvojamās mājas Tartu ielā 9, Daugavpilī, gala sienu siltināšana .		
				Lapas saturs	Fasāde starp asīm A-C, Skati A-A, B-B.		
BK daļ. vad.	V. Nikolajevs		01.2024	Pasūtījuma Nr.	23-31-016	Mērogs	Stadija
Izstrādāja	N. Popkova		01.2024	Pastūtītājs:	SIA "DMP"	1:100	▪
Arh. reg.Nr.	9942					Lapas Nr.	Lapu sk.
						BK-3	