


SKATS C-C, M 1:100

FASĀDE C-A, M 1:100

SKATS D-D, M 1:100

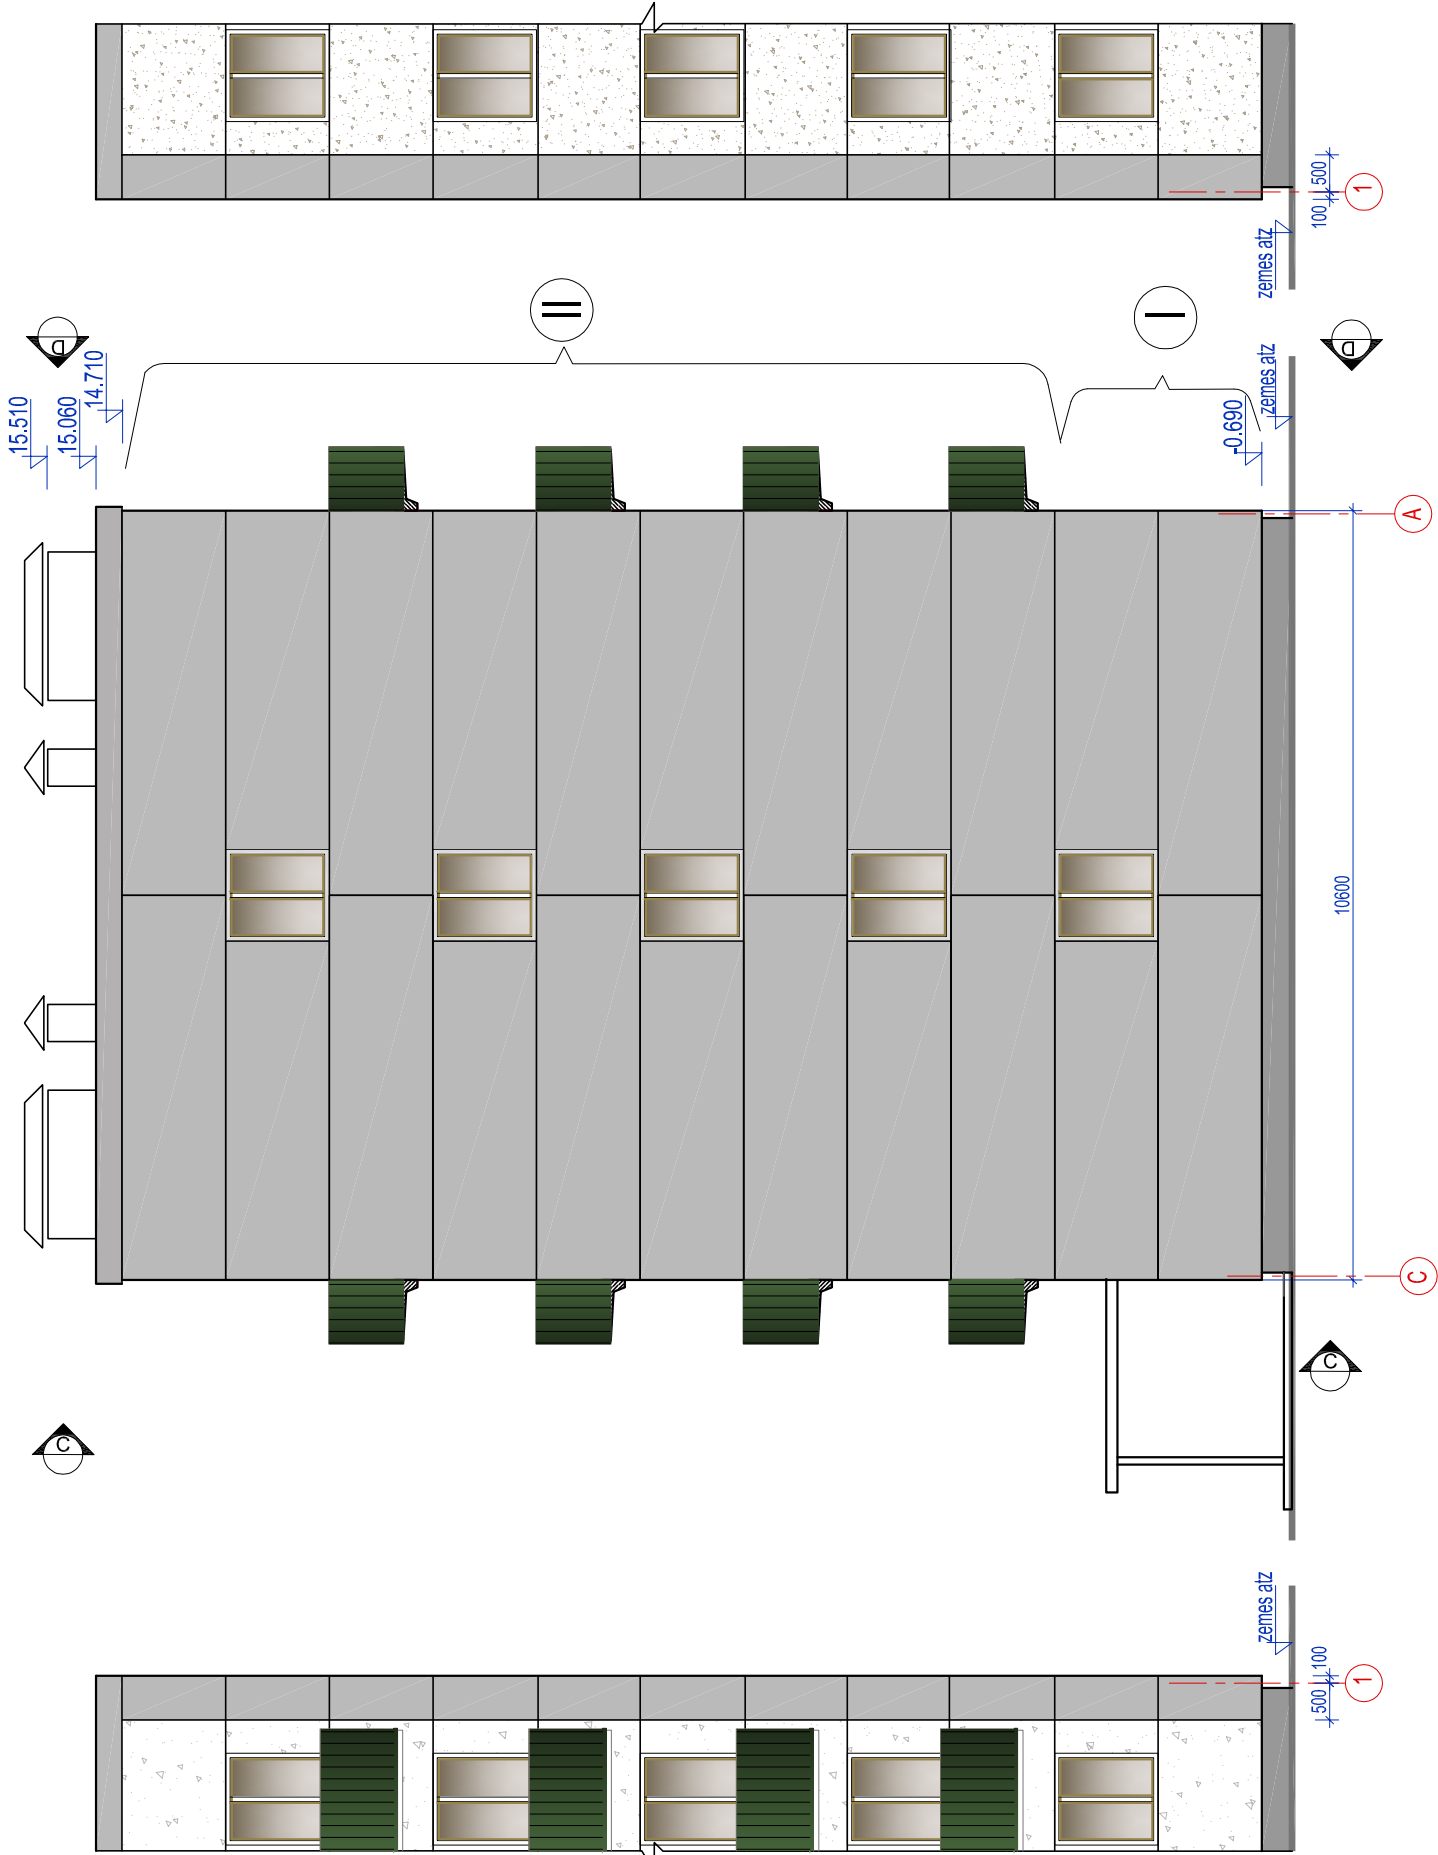

APZĪMĒJUMI:

I II - SILTINĀŠANAS SISTĒMAS FASĀDES MEHĀNISKĀS IZTURĪBAS KATEGORIJA PĒC "SAKRET" SISTĒMAS.

I - Armēšanas java - SAKRET BAK armēšanas siets - 2 kārtas zemapmetuma grunts - SAKRET PG nobeiguma kārtā - SAKRET SIP

II - Armēšanas java - SAKRET BAK armēšanas siets - 1 kārtā zemapmetuma grunts - SAKRET PG nobeiguma kārtā - SAKRET SIP

Piezīmes.

- Būvniecības autoruzraudzības laikā sagatavot būvelementu toņu, fasādes toņu un apmetuma paraugus pirms montāžas un krāsošanas darbu veikšanas.
- Būvniecības ģenerāluzņēmējs piedāvā krāsošanas katalogu BK daļas autoruzraugam. Pēc izvēlētajiem toņiem tiek sagatavoti paraugi uz atsevišķas virsmas. Katram toņim paredzēt vismaz trīs toņu gradācijas. Toņu paraugu virsmas laukums min. 0.5m².
- Būvniecības autoruzraudzības laikā sagatavot apmetuma faktūru paraugus pirms apmešanas darbu veikšanas. Apmetuma paraugu virsmas laukums min. 0.5m².
- Būvniecības darbu laikā paredzēt dažādu blakus esošu toņu zišanas laiku, lai būtu iespējams precīzi bez smērējumiem iekļāt dažādus blakus esošos toņus un izstrādāt fasāžu zīmējumu.
- Toņus kļāt secīgi, nodrošināt toņu kļāšanai nepieciešamos materiālus, piemēram: mērierīces taisnu līniju iestrādei fasādē, šablonus vai līmlentas toņu precīzai iekļāšanai.
- Pirms krāsošanas darbu veikšanas uz fasādes izstrādāt krāsojuma zīmējuma shēmu.
- Būvniecības laikā savstarpēji saskaņot būvdarbus, pienēram, nodrošināt palodžu, cokola un fasādes zīmējuma horizontālu saskaņu, noteku un fasādes vertikālo zīmējumu saskaņu.

FASĀŽU KRĀSU PASE				
PARAUGA Nr	KRĀSU PARAUGS	KRĀSU Nr	MATERIĀLS	PIEZĪMES
1			ESOŠS SIENAS PANELIS	sk.kopā ar BK-3,4
2		Mai 25 L86-C4-H104	FASĀDE - DEKORATĪVAIS APMETUMS, KRĀSOTS "CAPAROL"	sk.kopā ar BK-3,4
3		Mai 15 L68-C5-H102	COKOLS - DEKORATĪVAIS APMETUMS, KRĀSOTS "CAPAROL"	sk.kopā ar BK-3,4
4		BALTĀ TONI	FASĀŽU LOGI PVC RĀMJI BALTĀ TONI	sk.kopā ar BK-3,4

		Būvobjekta nosaukums	
Daugavpils nodaļa		Dzīvojamās mājas Tartu ielā 9, Daugavpīlī, jumta seguma atjaunošana, bēniņu pārseguma siltināšana un gala sienu siltināšana	
BŪVKOMERSANTA REĢISTR.Nr.2687 - R			
Amats	Uzvārds	Paraksts	Datums
BK daļ. vad. V. Nikolajevs			
Izstrādāja N. Popkova			01.2024
Arh. reg.Nr. 9942			01.2024
		3. kārtā	Dzīvojamās mājas Tartu ielā 9, Daugavpīlī, gala sienu siltināšana .
		Lapas saturs	Fasāde starp asīm C-A, Skati C-C, D-D
		Pasūtījuma Nr.	23-31-016
		Mērogs	Stadija
		Pastūītājs: SIA "DMP"	1:100
		Lapas Nr.	Lapu sk.
		BK-4	