


Objekta novietojuma shēma

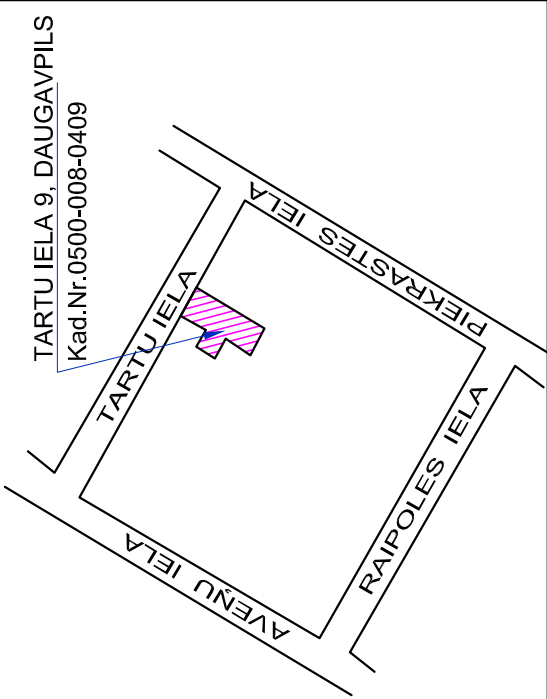


IZMANTOTO NORMATĪVO DOKUMENTU SARAKSTS

- LR "Būvniecības likums";
- Mk noteikumi Nr.500 "Vispārīgie būvnoteikumi";
- Mk noteikumi Nr.529 "Ēku būvnoteikumi";
- LBN 202-18 "Būvniecības ieceres dokumentācijas noformēšana";
- LBN 202-15 "Būvju ugunsdrošība";
- LBN 200-21 "Būvju vispārīgo prasību būvnormatīvs";
- LBN 405-21 "Būvju tehniskās apsekošanas būvnormatīvs";
- LBN 203-15 "Betona būvkonstrukciju projektēšana";
- LBN 204-14 "Tērauda būvkonstrukciju projektēšana";
- MK Nr. 92 „Darba aizsardzības prasības, veicot būvdarbus”;
- MK Nr. 143 "Darba aizsardzības prasības, strādājot augstumā”;
- Darba aizsardzības likums;
- MK Nr. 238 „Ugunsdrošības noteikumi”;
- MK. Nr.400 „Darba aizsardzības prasības drošības zīmju lietošanā”;

SITUĀCIJAS PLĀNS

M 1:500

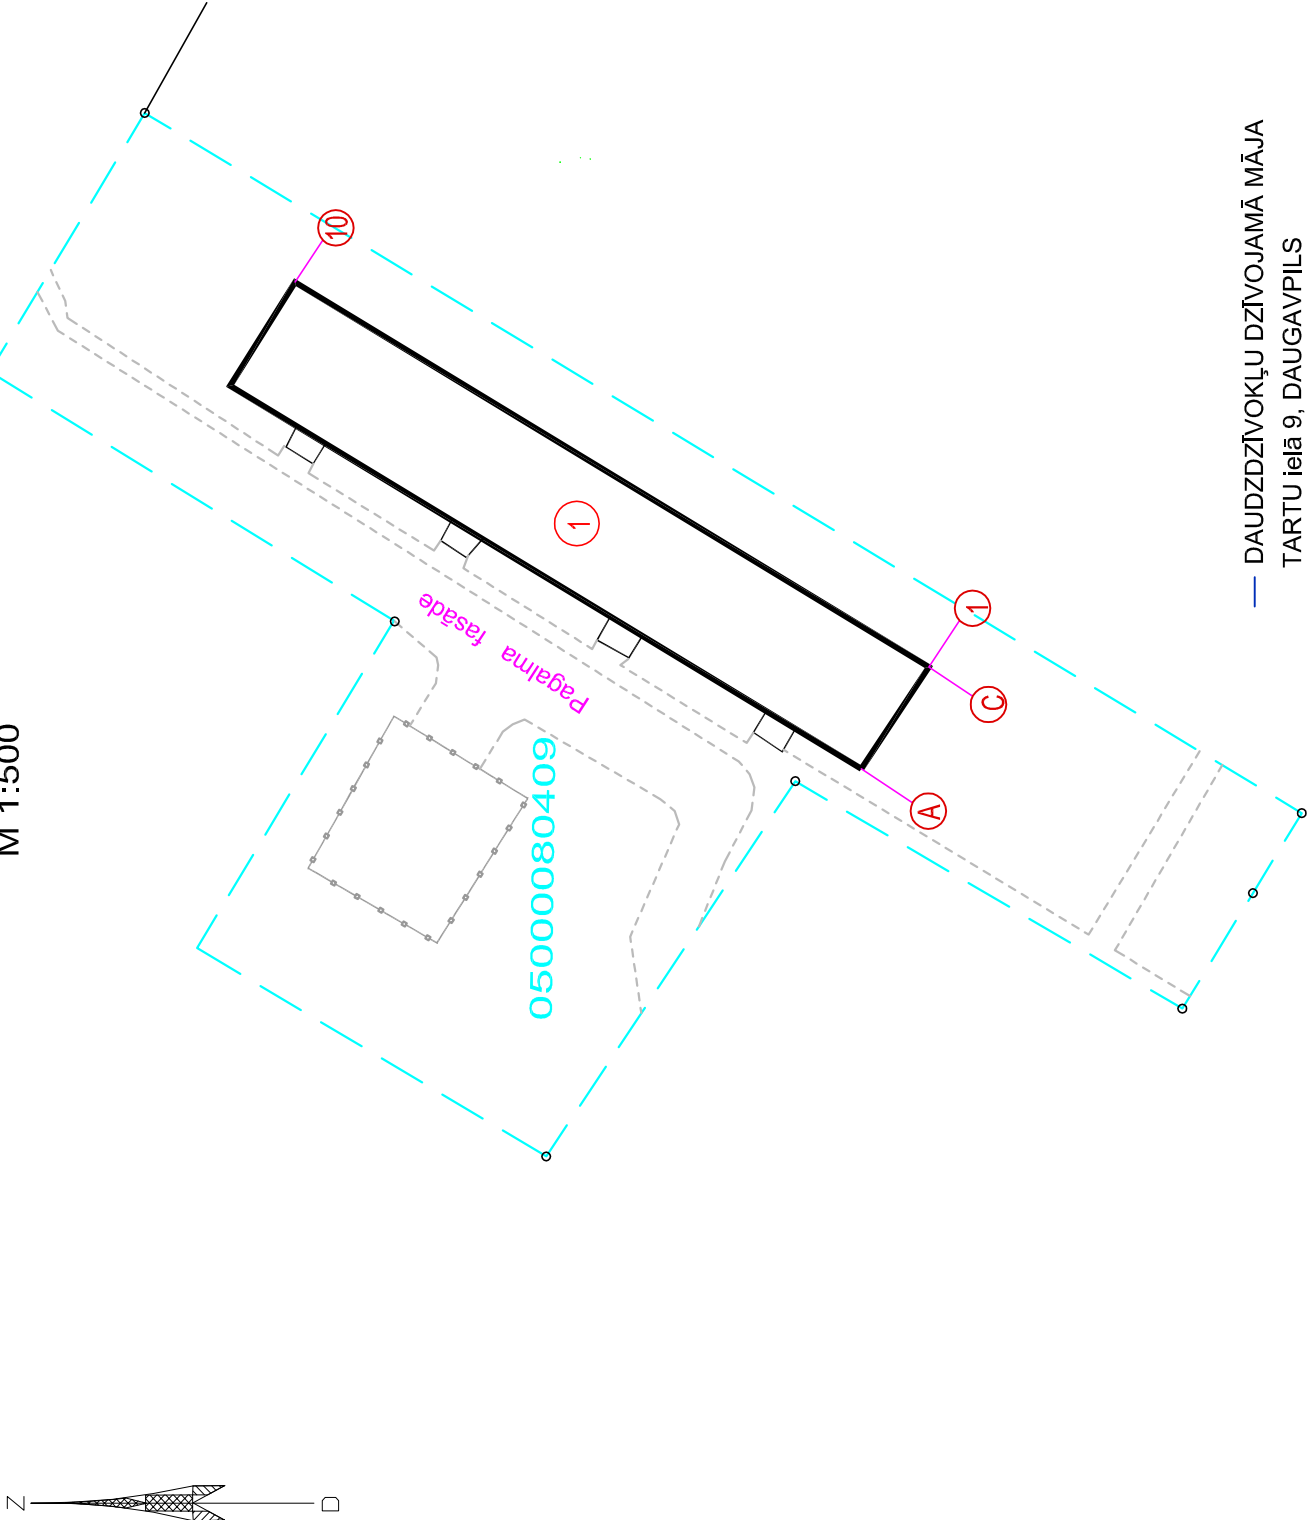

— DAUDZDZĪVOKĻU DZĪVOJAMĀ MĀJA
TARTU ielā 9, DAUGAVPILS

RASĒJUMU SARAKSTS

N.P.K.	LAPAS NOSAUKUMS	MARKA
1	Vispārīgāie rādītāji	BK-1
2	Beniņu plāns - shēma. Beniņu pārsēguma siltināšanas detaļās. Grieks 1-1.	BK-2
3	Jumta plāns - shēma ar esošo sakaru tīkliem.	BK-2-1
4	Grieks 2-2. Materiālu un darba apjomu specifikācija	BK-3

ĒKU UN BŪVJU EKSPLIKĀCIJA

Nr.p.k.	NOSAUKUMS	Apbūves laukums, m ²	Būv- tilpums m ³	Kopējā platība m ²	Stāvu skaits	Ugunsdro- šības pa- kāpe	Ēkas grupa	Būves lietošanas veids
	Zemes gabals ar kad.num. 05000080409	4160.0						
1.	Projekts. dzīvojamās mājas	707.0	10964	3274.9	5	U2b	2	112201

VISPĀRĒJIE NORĀDĪJUMI

1. Dotā projekta daļa ("AR" markas rasējumi) izstrādāta pamatojoties uz uzdevumu projektēšanai, apsekošanu un uzmērīšanu dabā.
 2. Par nosacīto atzīmi 0,000 pieņemts ēkas pirmā stāva
 3. Šīs rasējumu komplekts nav izmantojams citu objektu projektēšanai un būvniecībai bez saskaņošanas ar a/s "Komunālprojekts".
 4. Būvuzņēmējam, pirms jebkura darba uzsākšanas jāpārbaudās par rasējumos sniegtajiem izmēriem. Neatbilstības vai pretrunu gadījumā pirms darbu uzsākšanas griezties pie būvprojekta autoriem neskaidrību novēršanai.
 5. Raksturīgā (galvenie) izmēri nevar būt nolasīti pēc mēroga, neskaidrību gadījumā griezties pie būvprojekta autoriem.
 6. Jebkuras izmaiņas būvprojektā jāaskaņo ar būvprojekta autoriem līdz attiecīgo būvdarbu uzsākšanai.
 7. Visas norādes, kas dotas "Vispārīgo rādītāju" lapā attiecināmas uz visiem šajā sējumā izvietotajiem rasējumiem.
 8. Visas atsaucēs uz materiālu un izstrādājumu izgatavotāju firmām, kuras norādītas būvprojektā, liecina tikai pa šo izstrādājumu kvalitāti un apkalpošanas līmeni. Specifikācijās norādīto materiālu un izstrādājumu nomaīņa ir iespējama ar citiem tehniski analogiskiem materiāliem un izstrādājumiem, iepriekš saskaņojot ar būvprojekta autoriem.
 9. Pirms būvdarbu sākuma izsaukt SIA "Aircom, SIA "Baltcom" un SIA "TET" pārstāvjus esošos tīklus norādei, kuras nepieciešams saglabāt un aizsargāt.
 10. Dz. māja, Tartu iela 9, Daugavpils , zemes kad. apzīmējums: 05000080409 - atrodas SIA " Tet" sakaru kabeļu kanalizācija, kā arī citi elektronisko sakaru tīkla elementi.
- Būvprojektā nav paredzēta esošo sakaru tīklu pārvietošana, esošās augstuma atzīmes nav mainītas. Darbu veikšanas gaitā nodrošināt zemes gabalā un pieguļošajā teritorijā esošo SIA "Tet" elektronisko sakaru tīkla un ar to saistīto elementu aizsardzību , nepārtraukti darboties un piekļūvi elektronisko sakaru tīklam bojājumu novēršanas un uzturēšanas darbu veikšanai.
11. Visus darbus izpildīt ievērojot Latvijas būvnormatīvu, Latvijas standartu un citu spēkā esošo normatīvo dokumentu prasības.
- Lapu skaītīt kopā ar BK-2-1 "Jumta plāns-shēma ar esošo SAKARU tīkliem.

---	--	--	--