

-  - Čilvēku drošības barjera nojaukšana
-  - Čilvēku drošības barjera uzstādīšana
-  - Cinkotā skārda jumta segums 0.6mm biezuma
-  - Jumta stipums
-  - Esošs kanalizācijas stāvvads
-  - Esoša ventilācijas šahta


[illegible]

## An aerial photograph of a residential area. In the foreground, there are several buildings with flat roofs, some of which are covered in snow. A red arrow points from the bottom left towards a specific building in the middle ground. In the background, there are several multi-story apartment buildings, some of which are orange-colored. The sky is overcast and grey.


A photograph showing a large, multi-story residential building complex in a snowy environment. The building has many balconies and a red flag is visible on the left. A rusty metal structure is in the foreground.

Piekārtais kab. - SIA "Baltcom"  
Piekārtais kab. - SIA "Aircom"  
(pie dzīv. mājas Tartu ielā 7)  
Nodrošināt esošo sakaru tīklu un to  
funktionalitātes saglabāšanu

Tartu ielā 9, Daugavpils  
Kad.Nr.0500-008-0409

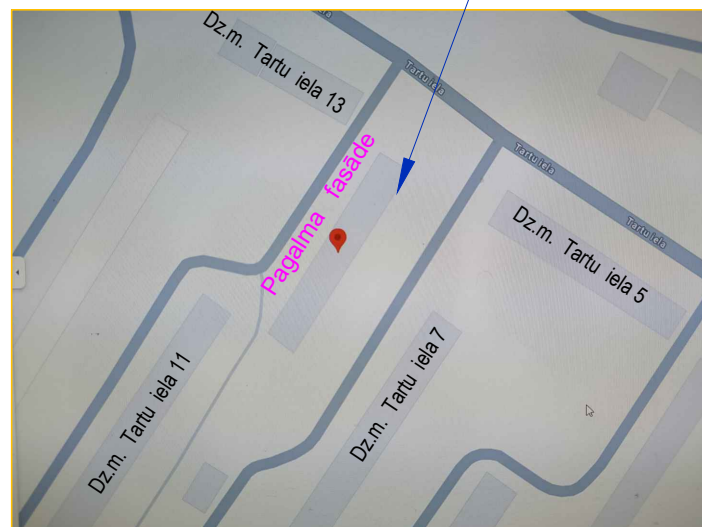

Dzīvojamās mājas  
Tartu ielā 9  
gala sienu  
siltināšana  
FASĀDE C-A

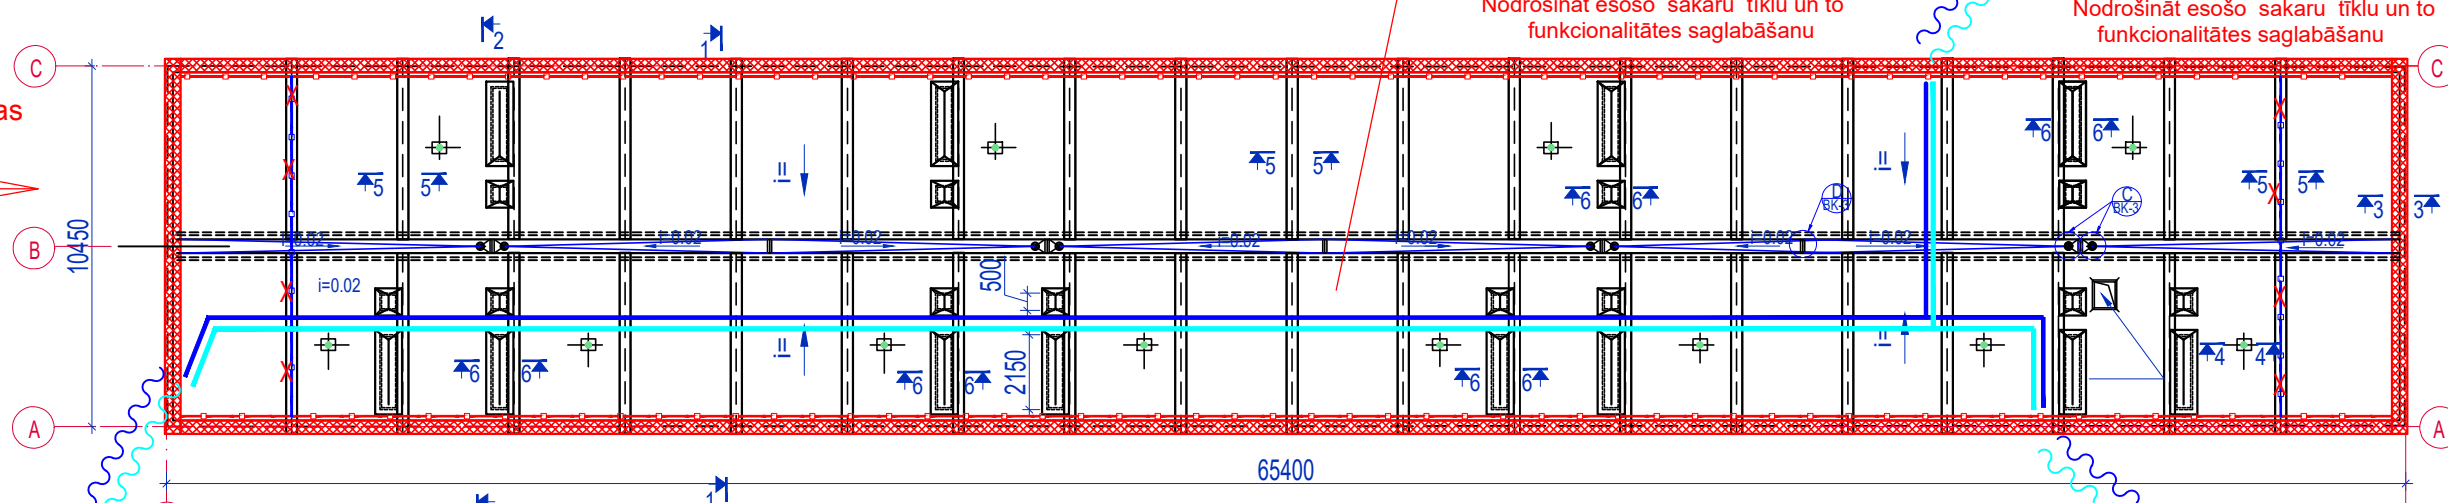

Dzīvojamās mājas  
Tartu ielā 9  
gala sienu  
siltināšana  
FASĀDE A - C

SITUĀCIJAS PLĀNS  
M 1:500



FASĀDE C-A

Piekārtais kab. - SIA "Baltcom"  
Piekārtais kab. - SIA "Aircom"  
(pie dzīv. mājas Tartu ielā 13)  
Nodrošināt esošo sakaru tīklu un to  
funkcionalitātes saglabāšanu

SIA "Baltcom" SIA "Aircom"  
esošie kabeli tiek ielikti pa jumta konstrukcijām

---

Nodrošināt esošo sakaru tīklu un to  
funkcionalitātes saglabāšanu

Piekārtais kab. - SIA "Baltcom"  
Piekārtais kab. - SIA "Aircom"  
pie dzīv. mājas Tartu ielā 11)  
Nodrošināt esošo  
sakarų tīklu un to  
funktionalitātes saglabāšanu

FASĀDE A-C

Esošā elektrosadale  
Nodrošināt esošo  
elektrotīklu saglabāšanu  
(precizēt ar SIA "DMP")

| SIA "Baltcom" un SIA "Aircom"  
esošā piekarkabeļa esoš. un projektējamais ievads bēniņos

Diagram illustrating the construction of a wall cross-section, showing the following components and layers:

- projektējamā akmens vates siltumizolācijas slānī** (planned mineral wool insulation layer)
- kabeli ielikt aizsargcaurulē** (cables placed in a protective pipe)
- aizsargcaurules galu noslēgt ar hidroizolācijas materiāliem** (seal the end of the protective pipe with waterproofing materials)
- Novērst lietus ūdens iekļūšanu siltumizolācijas slānī** (prevent rainwater from entering the insulation layer)
- piekarkabeļa esošais ievads bēniņos** (existing cable entry into the attic)
- ārējās apdares apmetums pa sietu - 10mm** (external plaster on the wall - 10mm)
- akmens vates siltumizolācija - 150mm** (mineral wool insulation - 150mm)
- līmjava** (adhesive)
- esošā ķieģeļu āršiena** (existing brick exterior)
- esošā ķieģeļu āršiena** (existing brick exterior)

SIA "Tet" esošais ārējo savienojuma skapis  
Nodrošināt esošo sakaru tīklu un to  
funkcionalitātes saglabāšanu

## PIENIEMTIE APZĪMĒJUMI

| SPECIFIKĀCIJA |   |            |       | Grafiskais<br>apzīmējums                                                            | Apzīmējuma nosaukums       |               |
|---------------|---|------------|-------|-------------------------------------------------------------------------------------|----------------------------|---------------|
| Nr.<br>p.k.   | Materiālu nosaukums                                                                                  | Mērvienība | Daudz |                                                                                     | Esošais                    |               |
| 1.            | Lokanas, halogēnbrīvas caurule ar UV noturību (piemērota ārpus telpas instalāc.), meh.izt.750N, d 25 | m          | 5     |  | Sakaru kabeli              | SIA "Baltcom" |
|               |   |            |       |  | Piekārtais kabelis         |               |
| 2.            | Hidroizolācijas mastika, caurulēm ārpus telpas instalācijas)                                         | gab.       | 1     |  | Sakaru kabeli              | SIA "Aircom"  |
|               |   |            |       |  | Piekārtais kabelis         |               |
| 3.            | Hidroizolācijas lente ; pret cauruļu deformācijām ārpus telpas, 10m                                  | rullis     | 1     |  | Sakaru kabelu kanalizācija | SIA "Tet"     |

1. Pirms būvdarbu uzsākšanas precizēt ar SIA "Tel", SIA "Baltcom", SIA "Aircom" pārstāvju klātbūtnē esošo sakaru tīklu izvietojumu, kurus nepieciešams saglabāt un aizsargāt, ņemot vērā šos instances Tehnisko noteikumu prasības un saskaņojumus:

- SIA "Tet" tehniskie noteikumi PN - 287662 no 28.12.2023.

- SIA "Baltcom" tehniskie noteikumi Nr. TN 23121904

- SIA "Aircom" saskaņojums.

2. Objekta izbūves darbu zonā atrodas SIA "Baltcom", SIA "Aircom" publiskais elektronisko sakaru tīkls (PEST) : elektronisko sakaru piekārka beļi no blakus esošās ēkas, jumtā izvietoti kabeļi. Iekšējie tīkli : kāpņu telpās izvietoti sadales skapji , kabeļu ievadi ēkā, stāvvadi, ievadi dzīvokļos, bēniņos izvietoti kabeļi.

Būvprojekta realizācijas laikā nodrošināt esošo PEST saglabāšanu un aizsardzību.

3. Dz. mājas, Tartu iela 9, Daugavpils, zemē ar kad. apzīmējumu 05000080409.

atrodas SIA "Tet" sakaru kabeļu kanalizācija, kā arī citi elektronisko sakaru tīkla elementi.

Būvprojektā nav paredzēta esošo sakaru tīklu pārvietošana, esošās augstuma atzīmes nemainās.

SIA "Tet" elektronisko sakaru tīkla aizsargjoslā netiek veikti zemes darbi.

Darbu veikšanas gaitā nodrošināt zemes gabalā un pieguļošajā teritorijā esošo SIA "Tet" elektronisko sakaru tīkla un ar to saistīto elementu aizsardzību, nepārtrauktu darbību un piekļuvi elektronisko sakaru tīklam bojājumu novēršanas un uzturēšanas darbu veikšanai.

Dz. mājas, Tartu iela 9, Daugavpils, ēku kad. apzīmējums: 05000080409001.

Ēkas pagrabā, kāpņu telpās izvietoti SIA "Tet" iekšējie sakaru tīkli.

Būvprojekta realizācijas laikā nodrošināt SIA "Tet" esošo iekšējo sakaru tīklu saglabāšanu un aizsardzību.

4. Visus darbus izpildīt ievērojot Latvijas būvnormatīvu, Latvijas standartu un citu spēkā esošo normatīvo dokumentu prasības.

5. Lapu skaitīt kopā ar BK-...BK- lapām, 1., 2., 3. kārtas.

|   |   |               |          |                |   |             |         |
|---|---|---------------|----------|----------------|---|-------------|---------|
|  <b>KOMUNALPROJEKTS</b><br>Daugavpils nodaļa<br><b>BŪVKOMERSANTA</b><br>REĢISTR.Nr.2687 - R | Būvobjekta nosaukums<br>Dzīvojamās mājas Tartu ielā 9, Daugavpilī, jumta seguma atjaunošana, bēniņu pārseguma siltināšana un gala sienu siltināšana |               |          |                |   |             |         |
|   | Amats   | Uzvārds       | Paraksts | Datums         | 1. kārtā Dzīvojamās mājas Tartu ielā 9, Daugavpilī, jumta seguma atjaunošana .<br>2. kārtā Dzīvojamās mājas Tartu ielā 9, Daugavpilī, bēniņu pārseguma siltināšana .<br>3. kārtā Dzīvojamās mājas Tartu ielā 9, Daugavpilī, gala sienu siltināšana . |             |         |
|   |   |               |          |                | Lapas saturs Jumta plāns - shēma ar esošo sakaru tīkliem   |             |         |
|   | BK daļ. vad.   | V. Nikolajevs | 01.2024  | Pasūtījuma Nr. | 23-31-016   | Mērogs      | Stadija |
|   | Izstrādāja   | I. Kuzmina    | 01.2024  | Pasūtītājs:    | SIA "DMP"   | 1:200, b.m. | -       |
| Arh. reg.Nr.   | 9942   |               |          |                | Lapas Nr.   | Lapu sk.    |         |
|   |   |               |          |                | BK-2-1   |             |         |