




BĒNIŅU STĀVA PLĀNS-SHĒMA

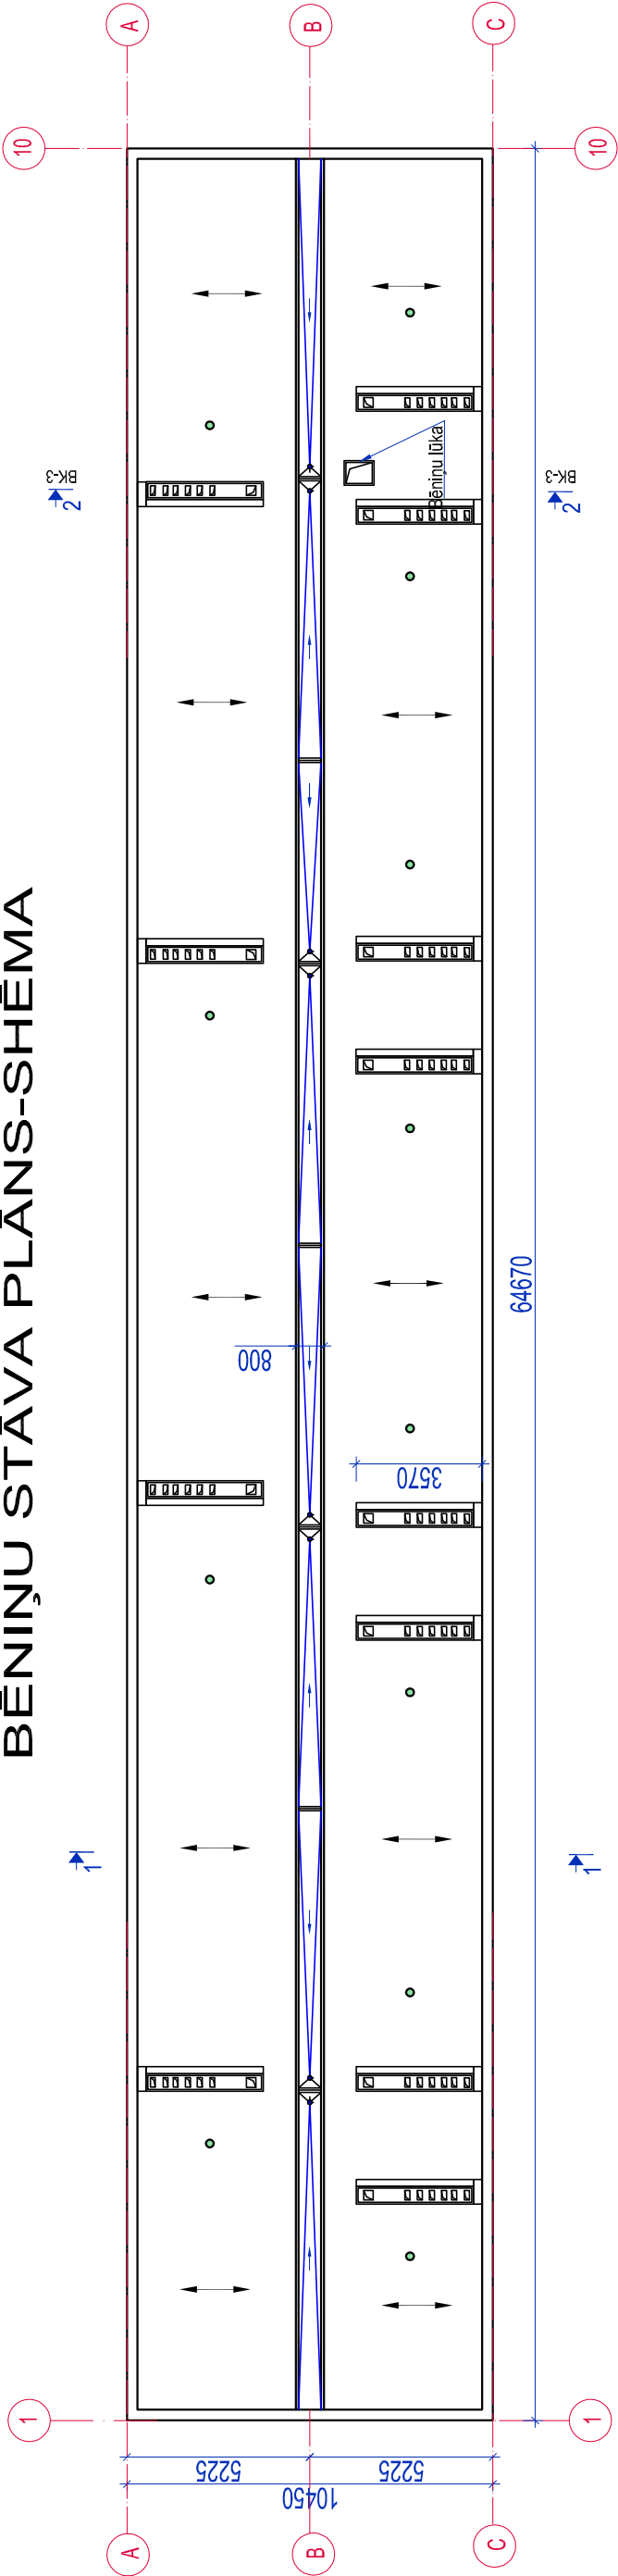

GRIEZUMS 1-1, M 1:100

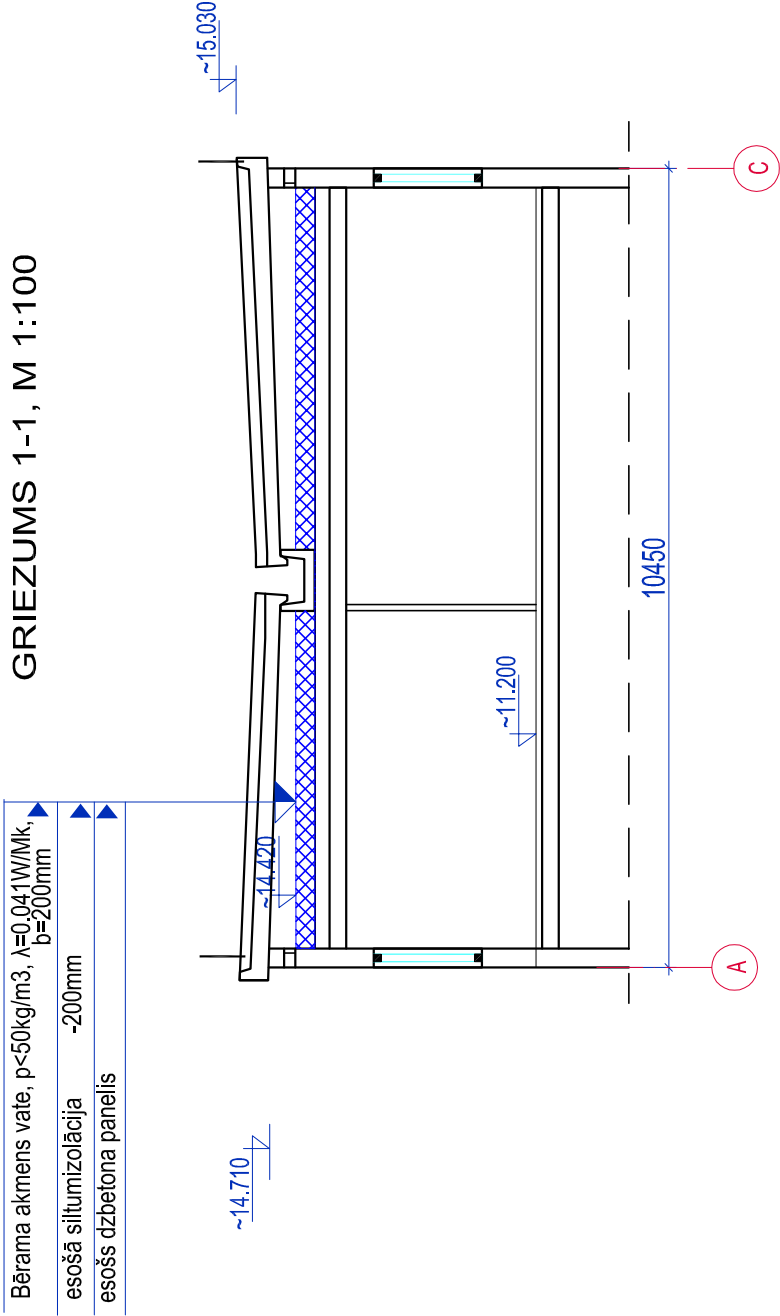

BĒNIŅU PĀRSEGUMA SILTINĀŠANAS DETALĀS (M:20)

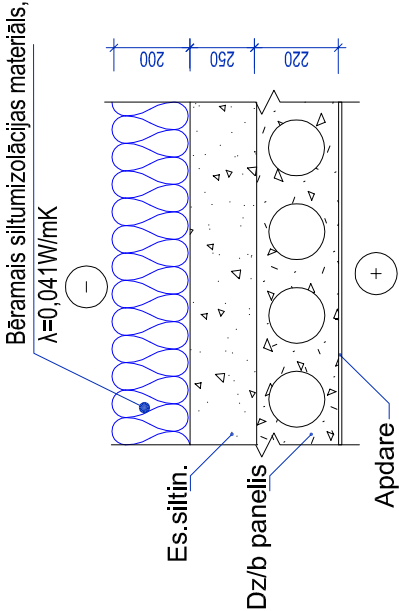

PIEZĪMES.

- Doto lapu sk. kopa ar lapām BK-1+BK-3
- Visus izmērus precizēt uz vietas.
- Lai vate tiek ieklāta viemērigāk, beramās vates siltumizolācijas iestrādes ar pūšanās ierīces palīdzību laikā, sienas paneļos izcirst caurumus. Caurumu daudzumu un izmērus precizēt pēc tehnoloģiskas vajadzības uz vietas.

PIEŅEMTIE APZĪMĒJUMI:

- esošās ārsienas - keramzībetona panelis
- 300mm biezuma
- nesošās konstrukcijas virziens
- esošs kanalizācijas stāvvars
- esošs lietuskanalizācijas stāvvars

	KOMUNĀLPROJEKTS Daugavpils nodaļa		BŪVKOMERSANTA REĢISTR.Nr.2687 - R		Būvobjekta nosaukums	
	Dzīvojamās mājas Tartu ielā 9, Daugavpilī, jumta seguma atjaunošana, bēniņu pārseguma siltināšana		2. kārta		Dzīvojamās mājas Tartu ielā 9, Daugavpilī, bēniņu pārseguma siltināšana	
Amats	Uzvārds	Paraksts	Datums		Lapas saturs	
BK daļ. vad.	V. Nikolajevs		01.2024		Bēniņu plāns - shēma. Bēniņu pārseguma siltināšanas detaļas. Griezums 1-1.	
Izstrādāja	N. Popkova		01.2024		Pasūtījuma Nr.	
Arh. reg.Nr.	9942				23-31-016	
					Mērogs	
					1:200, 1:100, 1:20	
					Lapas Nr.	
					BK-2	