



JUMTA PLĀNS-SHĒMA

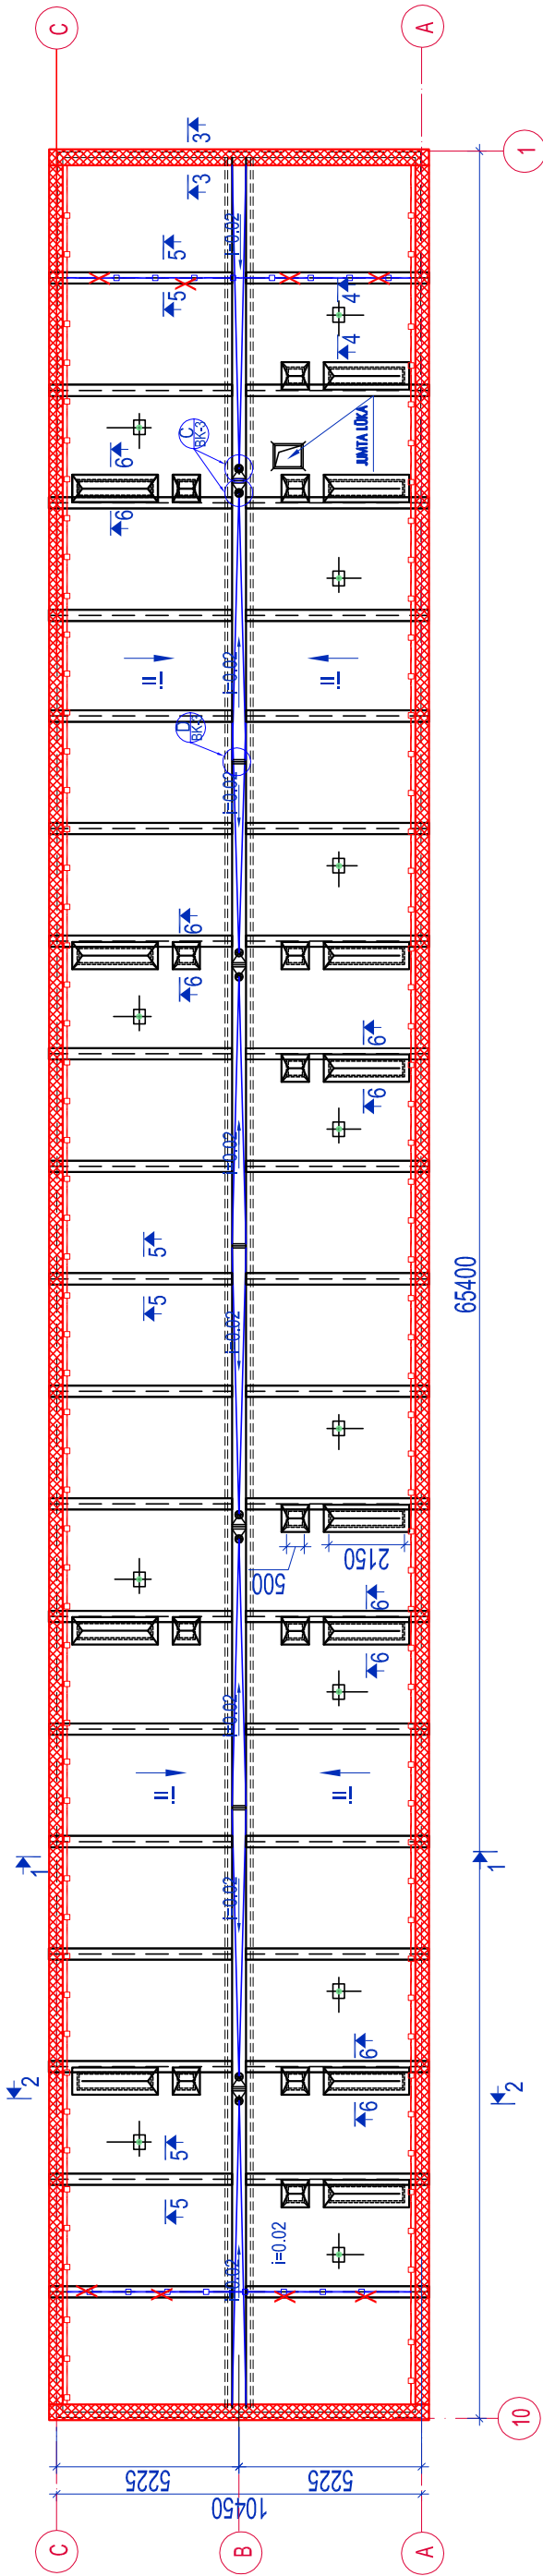

GRIEZUMS 1-1, M 1:100

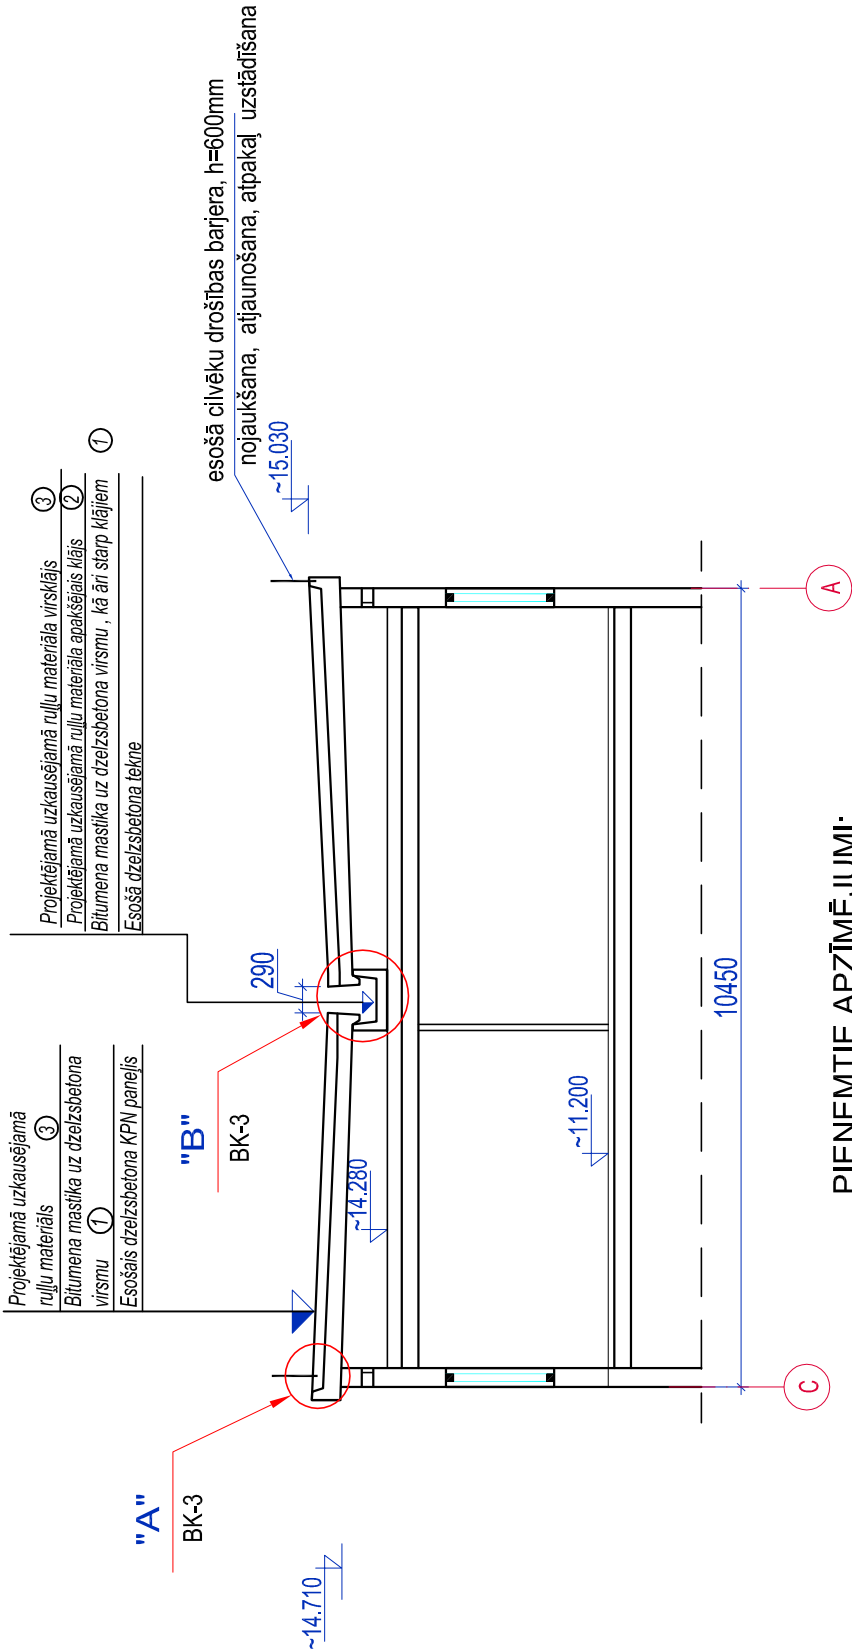

Projekējamo materiālu īpašību paskaidrojums:

- ①- Bitumena hidroizolācijas maslika -saķeres stiprība ar betona pamatni > 0,6MPa, saķeres stiprība starp rulljumatēriāls-rulljumatēriālu > 0,3MPa, līmēta savienojuma bīdes stiprība >4,0kN/m, siltumizturība +110 C°;
- ③- Kausējams bitumena rulljumatēriāls - (EKP)biezums 4,3mm, masa 5,5 kg/m², pagarinājums (g/š%) 50/50±25%, pāraušanas spēks (g/š) N/50mm 900/700±100, siltumizturība >100C°;

PIEZĪMES.

- 1. Lapu skatīt kopā ar lapām BK-1...BK-4
- 2. Karnīzes un parapeta detaļas sk.lapu BK-3
- 3. Visi izmēri doti milimetros, augstuma atzīmes metros.
- 4. Visus izmērus precizēt uz vietas objektā.
- 5. Skārda lokšņu stiprināšanai izmantot skrūves ar hermetisko starpliku.

PIENĒMTIE APZĪMĒJUMI:

- Cilvēku drošības barjera nojaukšana
- Cilvēku drošības barjera uzstādīšana
- Cinkotā skārda jumta segums 0.6mm biezuma
- Jumta slīpums
- Esošs kanalizācijas stāwads
- Esoša ventilācijas šahta

KOMUNĀLPROJEKTS Daugavpils nodaļa BŪVKOMERSANTA REĢISTR.Nr.2687 - R Būvobjekta nosaukums Dzīvojamās mājas Tartu ielā 9, Daugavpilī, jumta seguma atjaunošana, bēniņu pārseguma siltināšana un gala sienu siltināšana			
Amats	Uzvārds	Paraksts	Datums
BK daļ. vad.	V. Nikolajevs		01.2024
Izstrādāja	N. Popkova		01.2024
Arh. reg.Nr.	9942		
1. kārtā		Dzīvojamās mājas Tartu ielā 9, Daugavpilī, jumta seguma atjaunošana	
Lapas saturs		Jumta plāns - shēma . Griezums 1-1.	
Pasūtījuma Nr.	23-31-016	Mērogs	Stadija
Pasūtītājs: SIA "DMP"		1:200	-
		Lapas Nr.	Lapu sk.
		BK-2	