
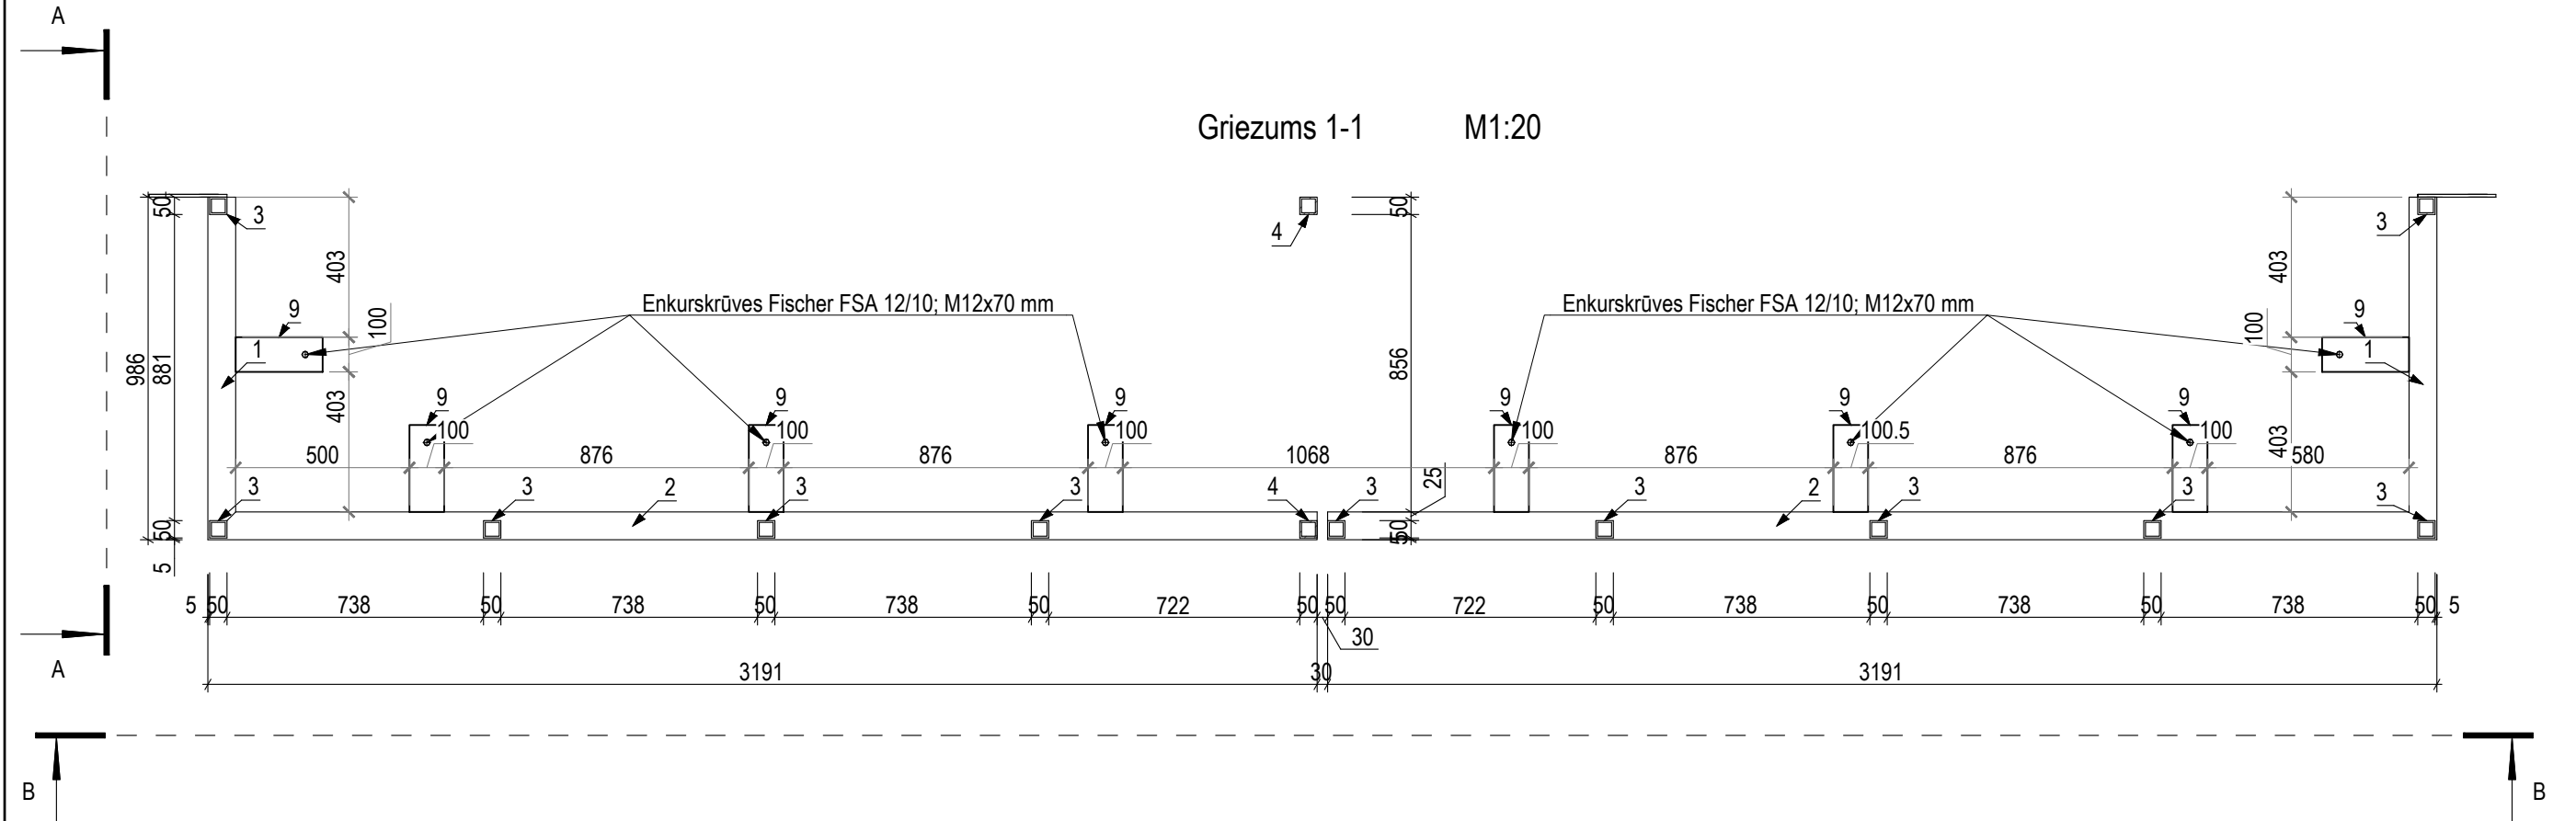
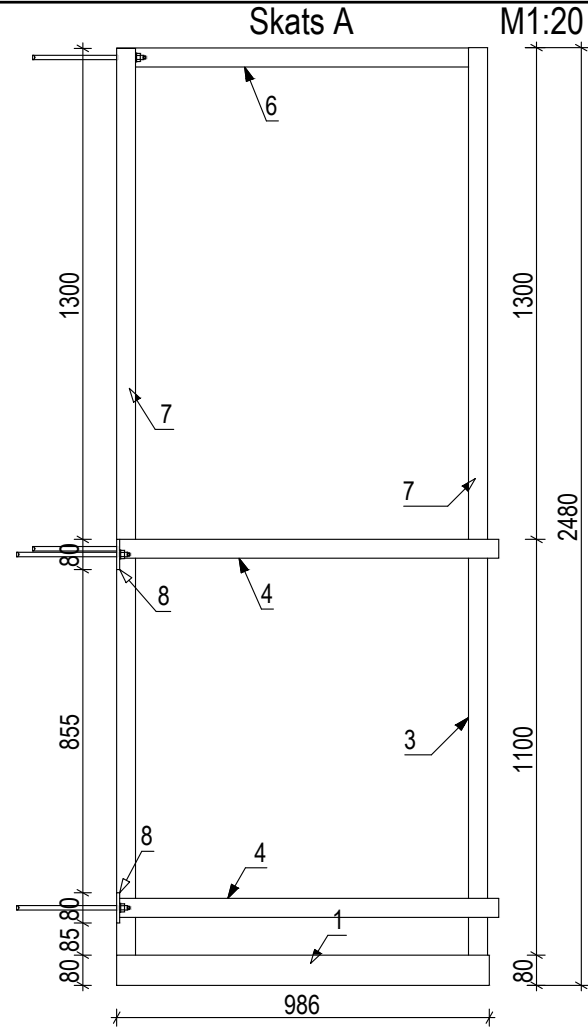


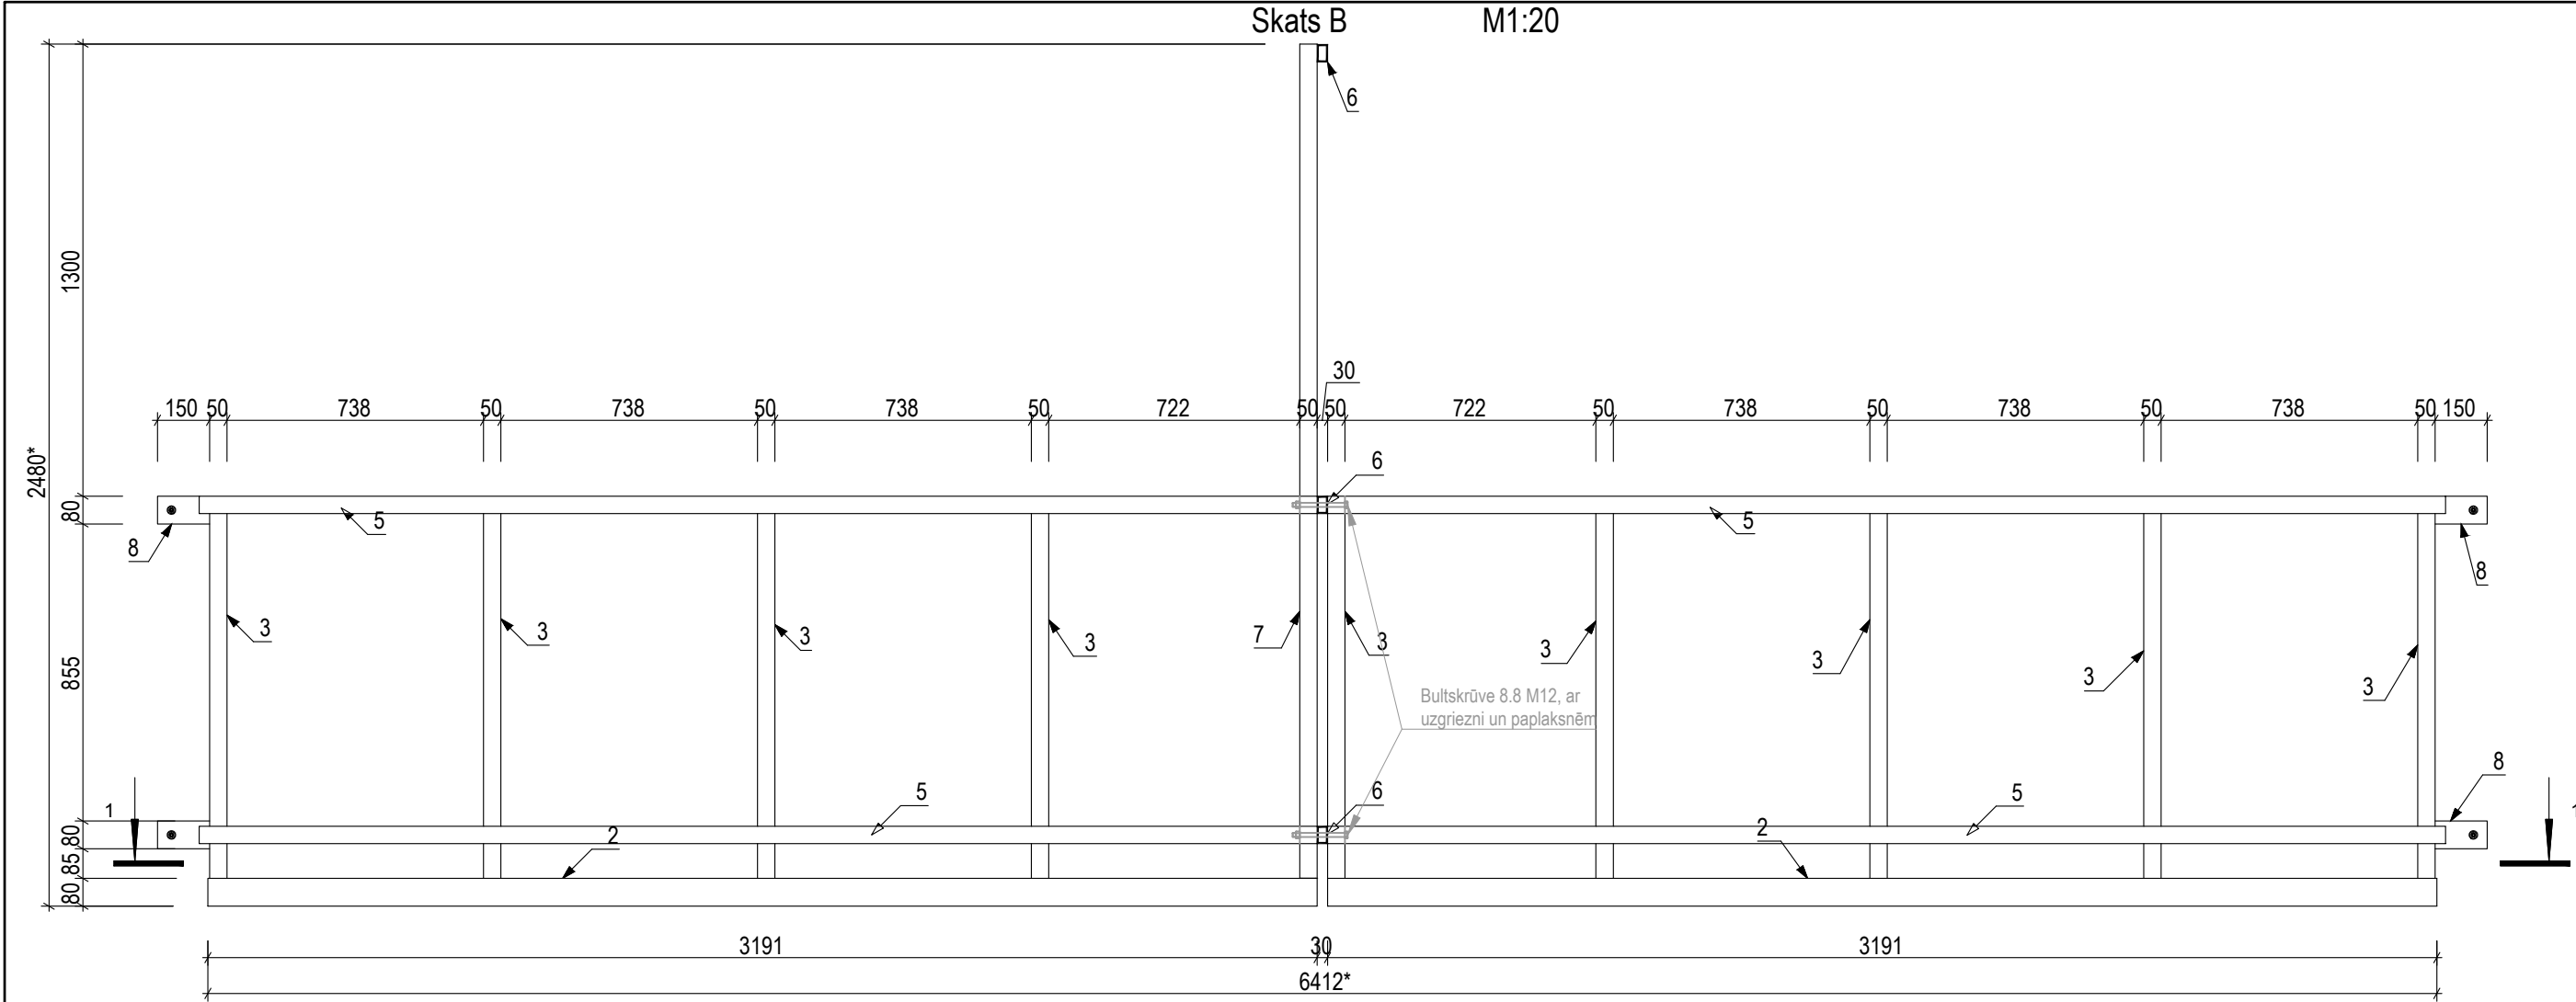

Dubulta balkona margu konstrukcijas tērauda elementu specifikācija						
Poz.	Profila apzīmējums	Garums, mm	Skaits	Tekoša metra svars, kg	Kopējais svars, kg	Piezīmes
1	Vienādmalu leņķprofils 80x80x6mm, S235	986	2	7.36	14.51	
2	Vienādmalu leņķprofils 80x80x6mm, S235	3191	2	7.36	47.28	
3	Kvadrātaurule 50x50x5mm, S235	1100	11	6.73	81.43	
4	Kvadrātaurule 30x50x4mm, S235	1011	4	4.37	17.67	
5	Kvadrātaurule 30x50x4mm, S235	3216	4	4.37	56.22	
6	Kvadrātaurule 30x50x4mm, S235	981	3	4.37	12.86	
7	Kvadrātaurule 50x50x5mm, S235	2400*	2	6.73	32.30	
8	Tērauda loksne 100x250x8mm, S235	250	4	-	6.4	
9	Tērauda loksne 100x250x5mm, S235	250	10	-	10.0	
Kopā:					278.68	

- Piezīmes:
- Visām tērauda konstrukcijām izmantot tērauda klasi S235 pēc LVS EN 10025-1:2006 L.
 - Metinātās šuves augstumu pieņemt pēc plānākā sametināmo elementa biezuma. Visu metināto šuvju garumu pieņemt pēc sametināmo elementu saskares perimetra.
 - Projektā uzrādītais elementu svars dots neievērojot metinātās šuves. Metināšanai nepieciešamo materiālu daudzumu nosaka vai precizē būvuzņēmējs atkarībā no pieņemtās metināšanas atsaucies uz iekārtu, materiālu tehnoloģijas.
 - Elementu saskrūvēšanai pielietot:
 - 8 stiprības klases cinkotus uzgriežņus (LVS EN ISO 4032:2013 "Sešstūrainie uzgriežņi (1. tips). A un B klase");
 - cinkotas paplāksnes (LVS EN ISO 7091:2002 "Gludās starplikas - Normālā sērija - C klase").
 - Atbilstoši LVS EN ISO 12944-2:2018 projektējamās margas atbilst C3 ekspluatācijas apstākļu kategorijai. Lai nodrošinātu antikoroziijas pārklājuma mūža ilguma augstāko pakāpi (15 gadi) tērauda elementus (kuriem nav cinkojuma) jāpārklāj ar pretkoroziijas epoksīda grunti metālam Rilak Epoprīm (2 kārtas, kopējais sausas plēvītes nominālais biezums 160mkm) un ar divkomponentu poliuretāna emalju Rilak Uretop (1 kārtā, kopējais sausas plēvītes nominālais biezums 40mkm).
 - Balkona margu konstrukcijas stiprināšanai pie sienas tiek izmantota enkurmasa Hilti HIT-HY 270 (vai ekvivalents) un enkurstieņi HAS-U 8.8 M12. Uzmanību! Ja jumtiņi tīke montēti tuvu viens pie otra, nepieciešams ievērot minimālus attālumus starp enkurstieņiem atbilstoši ražotāja rekomendācijām.
 - Margu konstrukcijas tērauda elementu 3 (statņi) augšdaļu nosegt ar uzgali, lai nokrišņu ūdens netiktu profilā.
 - Pirms konstrukcijas pasūtīšanas precizēt visus nepieciešamos izmērus uz vietas.

Amats	V. Uzvardis	Paraksts	Datums	Būvobjekta nosaukums			Dzīvojamās mājas Cialkovska ielā 14, Daugavpilī balkonu kapitālais remonts		
Proj. vadīt.	A. Kuzmins			Lapas nosaukums			DUBULTA BALKONA MARGU KONSTRUKCIJA		
BK daļas vadīt.	A. Kuzmins			Pasūtījuma numurs			5-P/23		
Izstrādāja	R. Vasļjevs			Proj. stadija			Mērogs		
Akh. Nr.				Proj.	Marka	Lapa	Mērogs		
				BP	BK	4	1:100		