
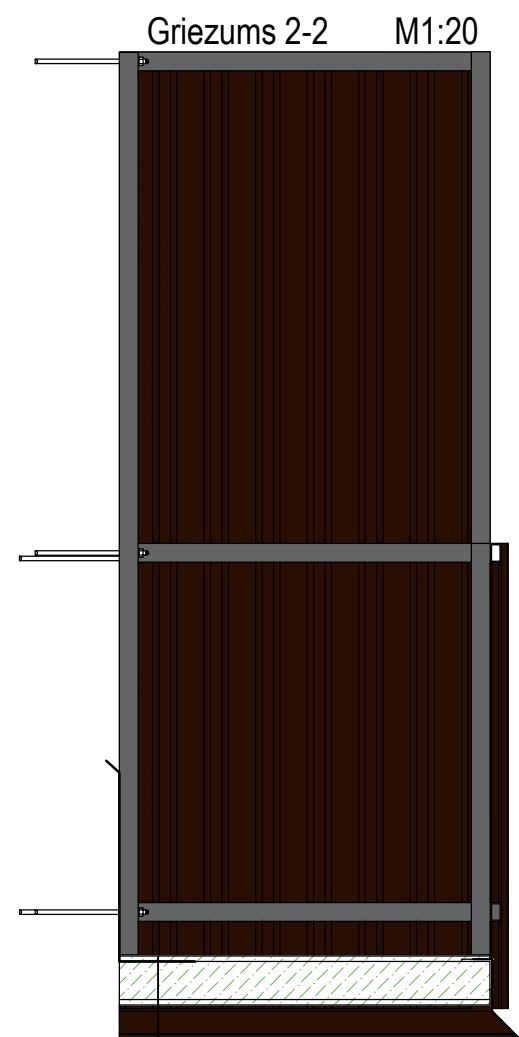


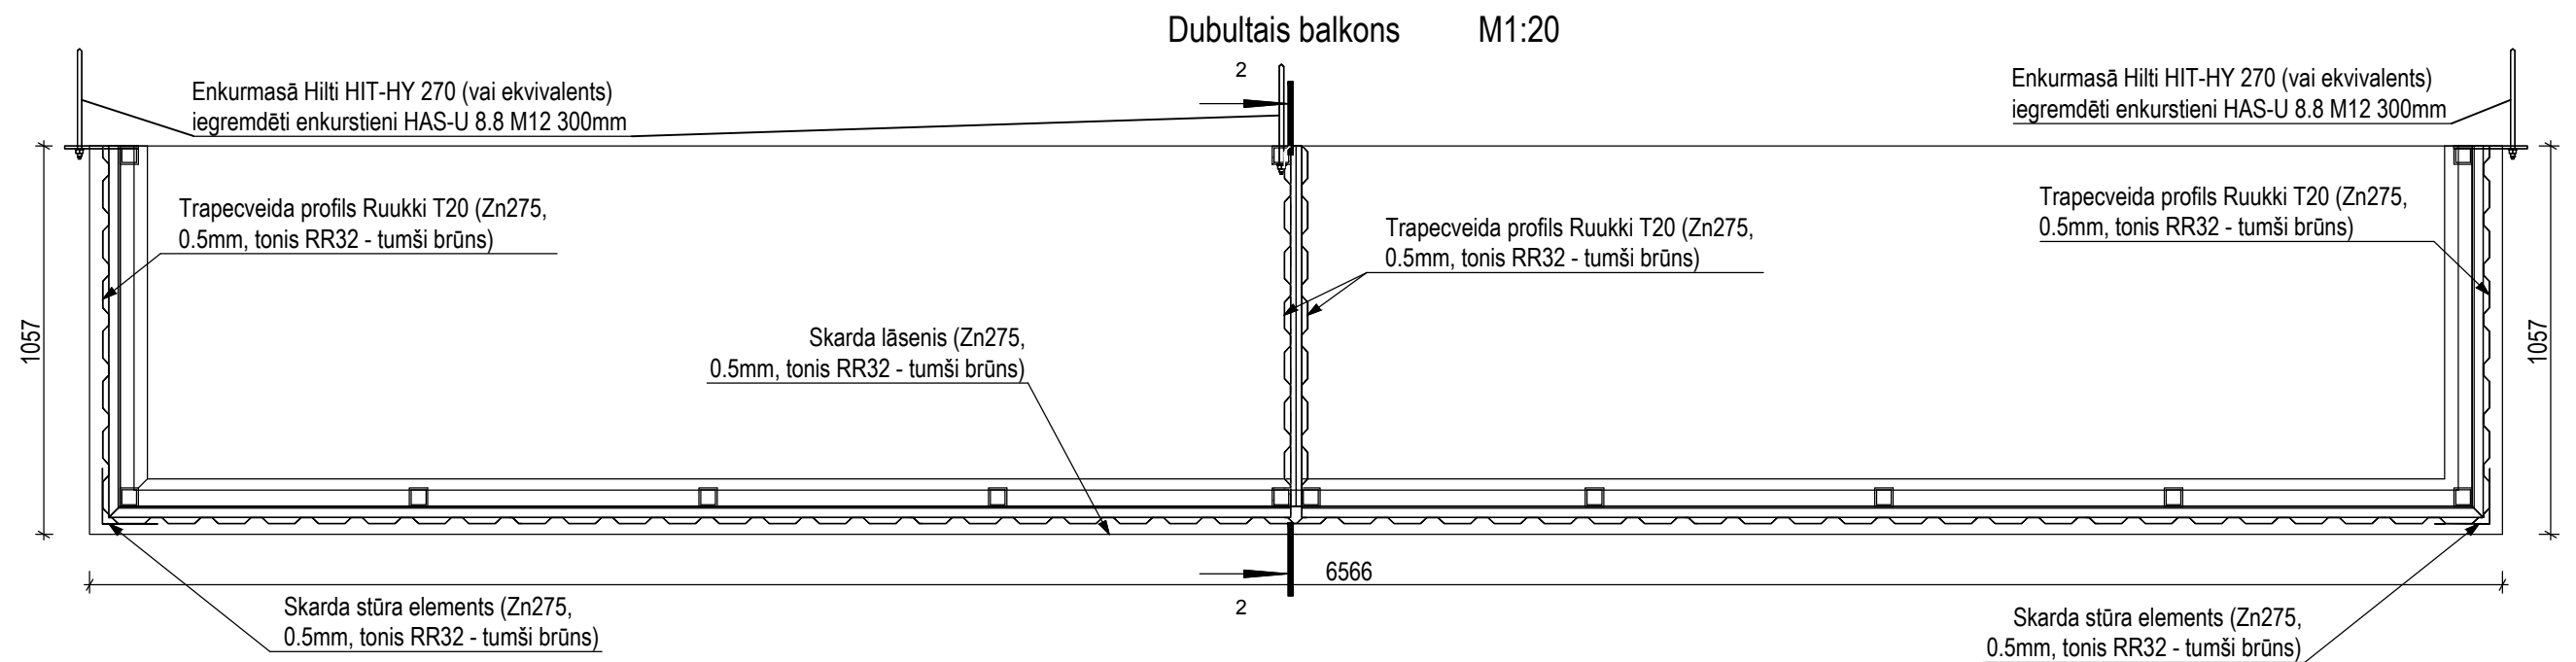

- Hidrofobizātors Vincents Polyline Hidrofobs
- Stiegrots izlīdzinošais slānis - betona kārtā C30/37 (XC4, XF1, 70mm) ar tajā iestrādātu sietu 200x200x4mm
- Hidroizolācija - uzkausējams ruberoīds
- Balkona dzelzsbetona konstrukcija
- Sāķeres java betonam Baunit BetoHaft
- Betona renovēšanas java Baunit BetoFill
- Betona špaktele Baunit BetoFinish
- Fasādes krāsa Baunit NanoporColor

Amats	V. Uzvārds	Paraksts	Datums	Būvobjekta nosaukums	Dzīvojamās mājas Cialkovska ielā 14, Daugavpilī balkonu kapitālais remonts			
Proj. vadīt.	A. Kuzmins			Lapas nosaukums	DUBULTAIS BALKONS			
BK daļas vadīt.	A. Kuzmins			Pasūtījuma numurs	5-P/23			 RĒZEKNES NAMS
Izstrādāja	R. Vasiļjevs			Proj. stadija	Marka	Lapa	Mērogs	
Arh. Nr.				BP	BK	5	1:100	Būvkomersanta reģ. Nr. 2726-R