
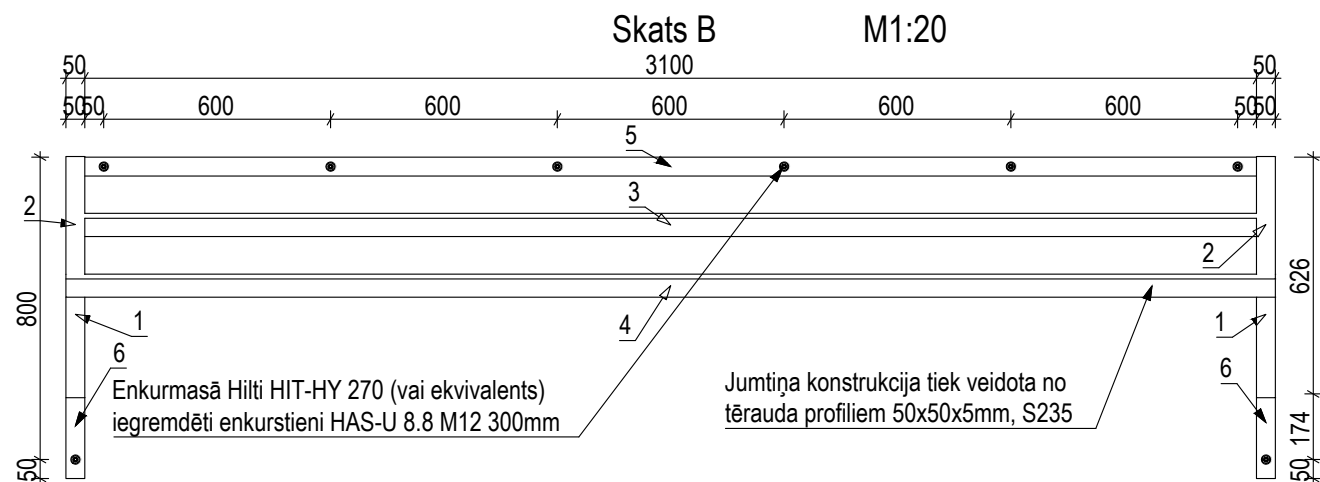
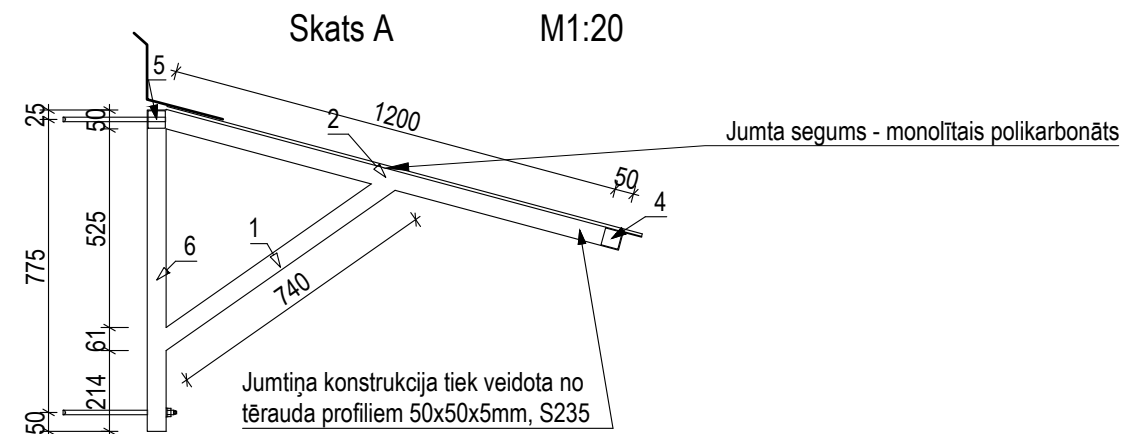


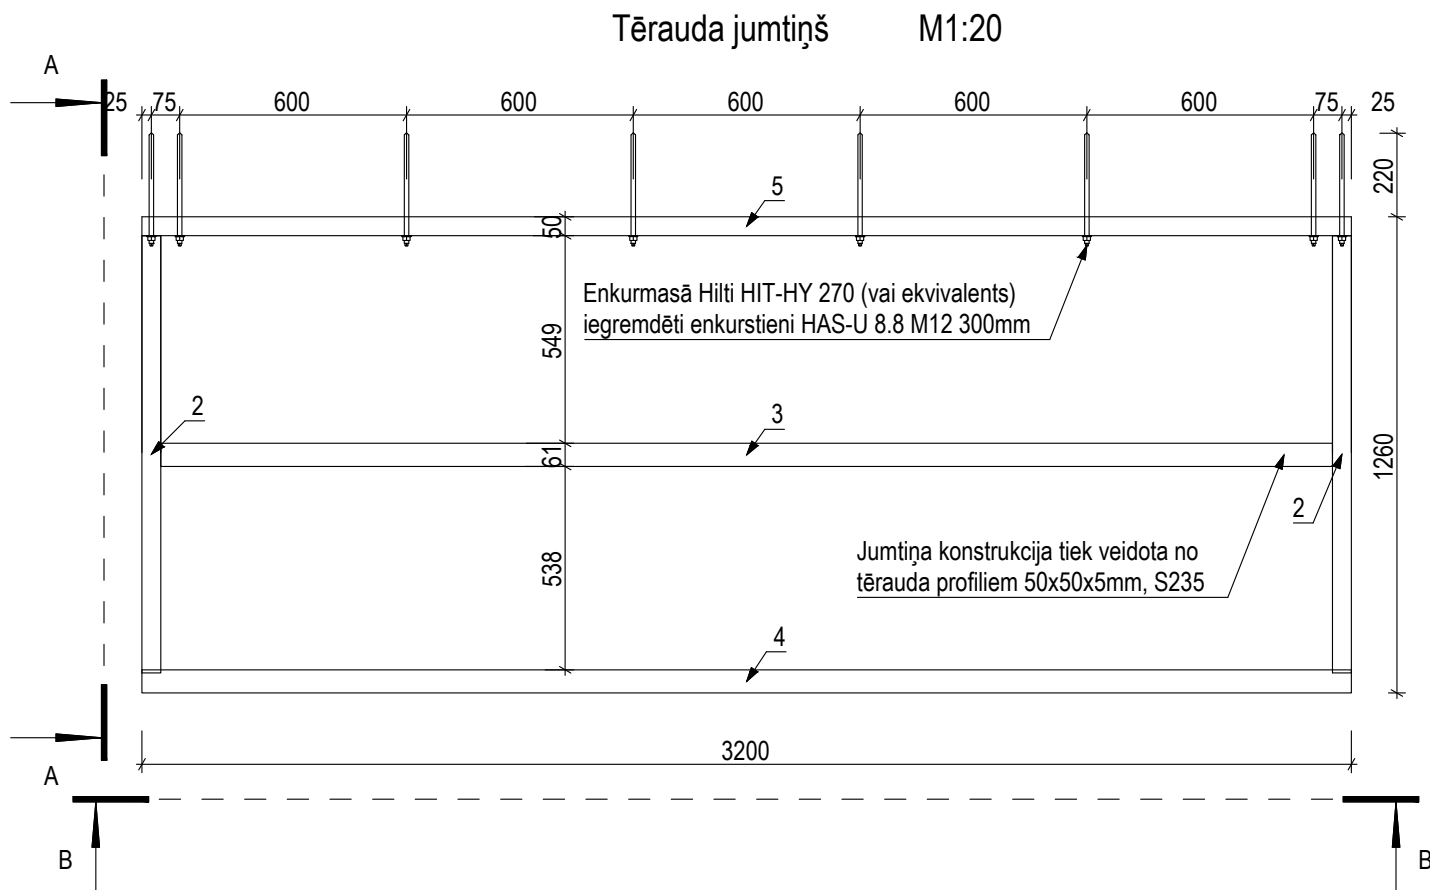

Piezīmes:

- Visām tērauda konstrukcijām izmantot tērauda klasi S235 pēc LVS EN 10025-1:2006 L.
- Metinātās šuves augstumu pieņemt pēc plānākā sametināmo elementa biezuma. Visu metināto šuvju garumu pieņemt pēc sametināmo elementu saskares perimetra.
- Projektā uzrādītais elementu svars dots neievērojot metinātās šuves. Metināšanai nepieciešamo materiālu daudzumu nosaka vai precizē būvuzņēmējs atkarībā no pieņemtās metināšanas atsauces uz iekārtu, materiālu tehnoloģijas.
- Elementu saskrūvēšanai pielietot:
 - 8 stiprības klases cinkotus uzgriežņus (LVS EN ISO 4032:2013 "Sešstūrainie uzgriežņi (1. tips). A un B klase");
 - cinkotas paplāksnes (LVS EN ISO 7091:2002 "Gludās starplikas - Normālā sērija - C klase").
- Atbilstoši LVS EN ISO 12944-2:2018 projektējamais jumtiņš atbilst C3 ekspluatācijas apstākļu kategorijai. Lai nodrošinātu antikorozijas pārklājuma mūža ilguma augstāko pakāpi (15 gadi) tērauda elementus (kuriem nav cinkojuma) jāpārklāj ar pretkorozijas epoksīda grunti metālam Rilak Epoprim (2 kārtas, kopējais sausas plēvītes nominālais biezums 160mkm) un ar divkomponentu poliuretāna emalju Rilak Uretop (1 kārtā, kopējas sausas plēvītes nominālais biezums 40mkm).
- Jumtiņa stiprināšanai pie sienas tiek izmantota enkurmase Hilti HIT-HY 270 (vai ekvivalents) un enkurstieņi HAS-U 8.8 M12. Uzmanību! Ja jumtiņi tika montēti tuvu viens pie otra, nepieciešams ievērot minimālus attālumus starp enkurstieņiem atbilstoši ražotāja rekomendācijām.

Jumtiņa tērauda elementu specifikācija						
Poz.	Profila apzīmējums	Garums, mm	Daudzums, gab	Tekoša metra svars, kg	Kopējais svars, kg	Piezīmes
1	Kvadrātaurule 50x50x5mm, S235	739	2	6,73	9,95	
2	Kvadrātaurule 50x50x5mm, S235	1204	2	6,73	16,15	
3	Kvadrātaurule 50x50x5mm, S235	3100	1	6,73	20,86	
4	Kvadrātaurule 50x50x5mm, S235	3200	1	6,73	21,54	
5	Kvadrātaurule 50x50x5mm, S235	3200	1	6,73	21,54	
6	Kvadrātaurule 50x50x5mm, S235	800	2	6,73	10,77	
				Kopā:	137,68	

Amats	V. Uzvārds	Paraksts	Datums	Būvobjekta nosaukums			Dzīvojamās mājas Cialkovska ielā 14, Daugavpilī balkonu kapitālais remonts		
Proj. vadīt.	A. Kuzmins			Lapas nosaukums			JUMTIŅŠ		
BK daļas vadīt.	A. Kuzmins			Pasūtījuma numurs			5-P/23		
Izstrādāja	R. Vasiļjevs			Proj. stadija			Marka	Lapa	Mērogs
Arh. Nr.				BP			BK	8	1:100

**RĒZEKNES**
NAMS

Būvkomersanta reģ. Nr. 2726-R