ĢENERĀLPLĀNA SHĒMA
M 1:500

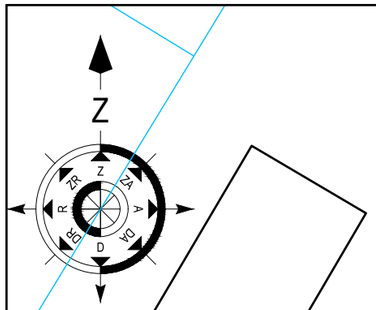

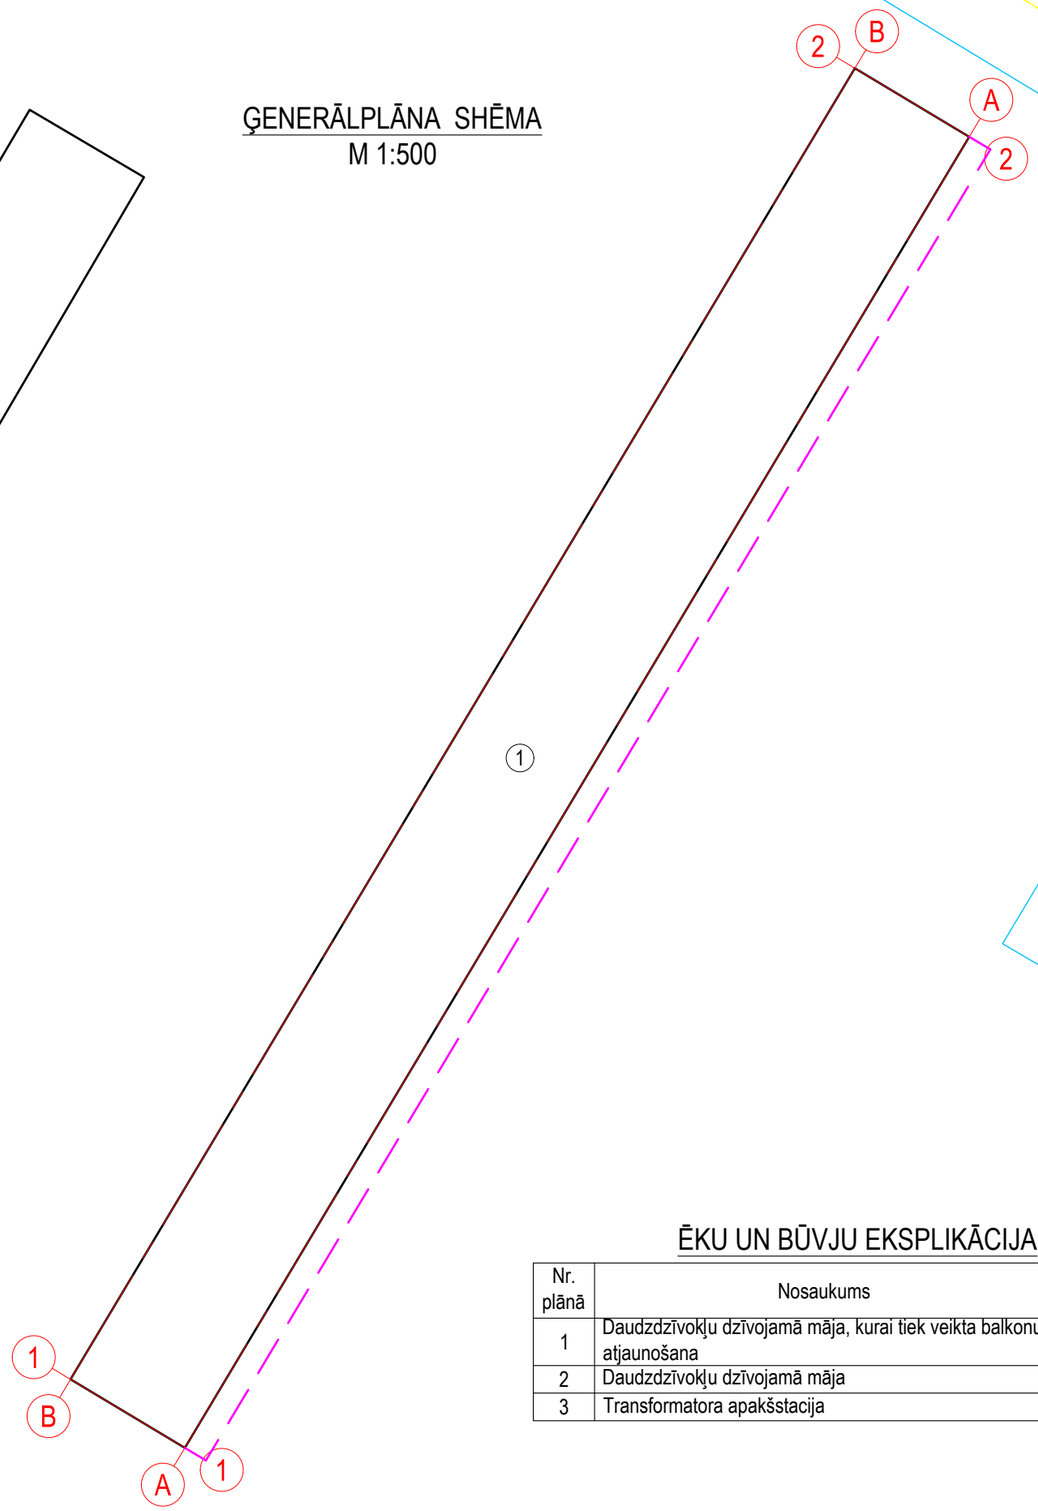

ZEMESGABALA IZVEITOJUMA SHĒMA

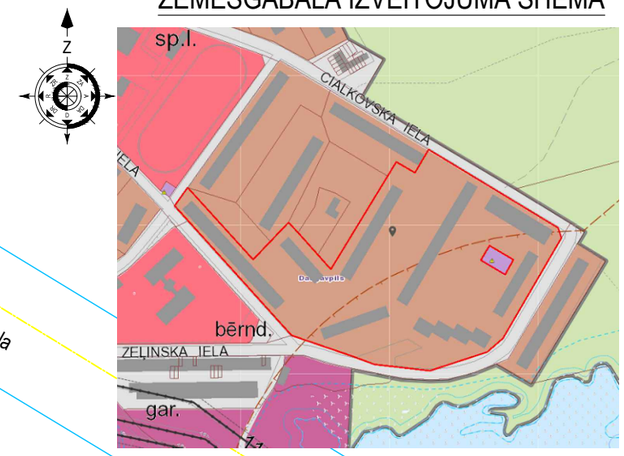

ĒKU UN BŪVJU EKSPLIKĀCIJA

Nr. plānā	Nosaukums	Piezīmes
1	Daudzdzīvokļu dzīvojamā māja, kurai tiek veikta balkonu atjaunošana	
2	Daudzdzīvokļu dzīvojamā māja	
3	Transformatora apakšstacija	

Saskaņots:_____

Būvniecības ierosinātājs: vārds, uzvārds, paraksts, datums

Pieņemtie apzīmējumi:
- Zemesgabalu robeža
- Autoceļa ass
- Ēkas fasāde, kurai tiks veikts balkonu remonts
- Ēku perimetrs

Amats	V. Uzvārds	Paraksts	Datums	Būvobjekta nosaukums	Dzīvojamās mājas Cialkovska ielā 14, Daugavpilī balkonu kapitālais remonts		
Proj. vadīt.	A. Kuzmins			Lapas nosaukums	VISPĀRĒJIE DATI		
BK daļas vadīt.	A. Kuzmins						
Izstrādāja	R. Vasiļjevs			Pasūtījuma numurs	5-P/23		
Arh. Nr.				Proj. stadija: BP	Marka: GP	Lapa: 2	Mērogs: -

Būvkomersanta reģ. Nr. 2726-R
RĒZEKNES NAMS