



FASĀDE A-C, M 1:100

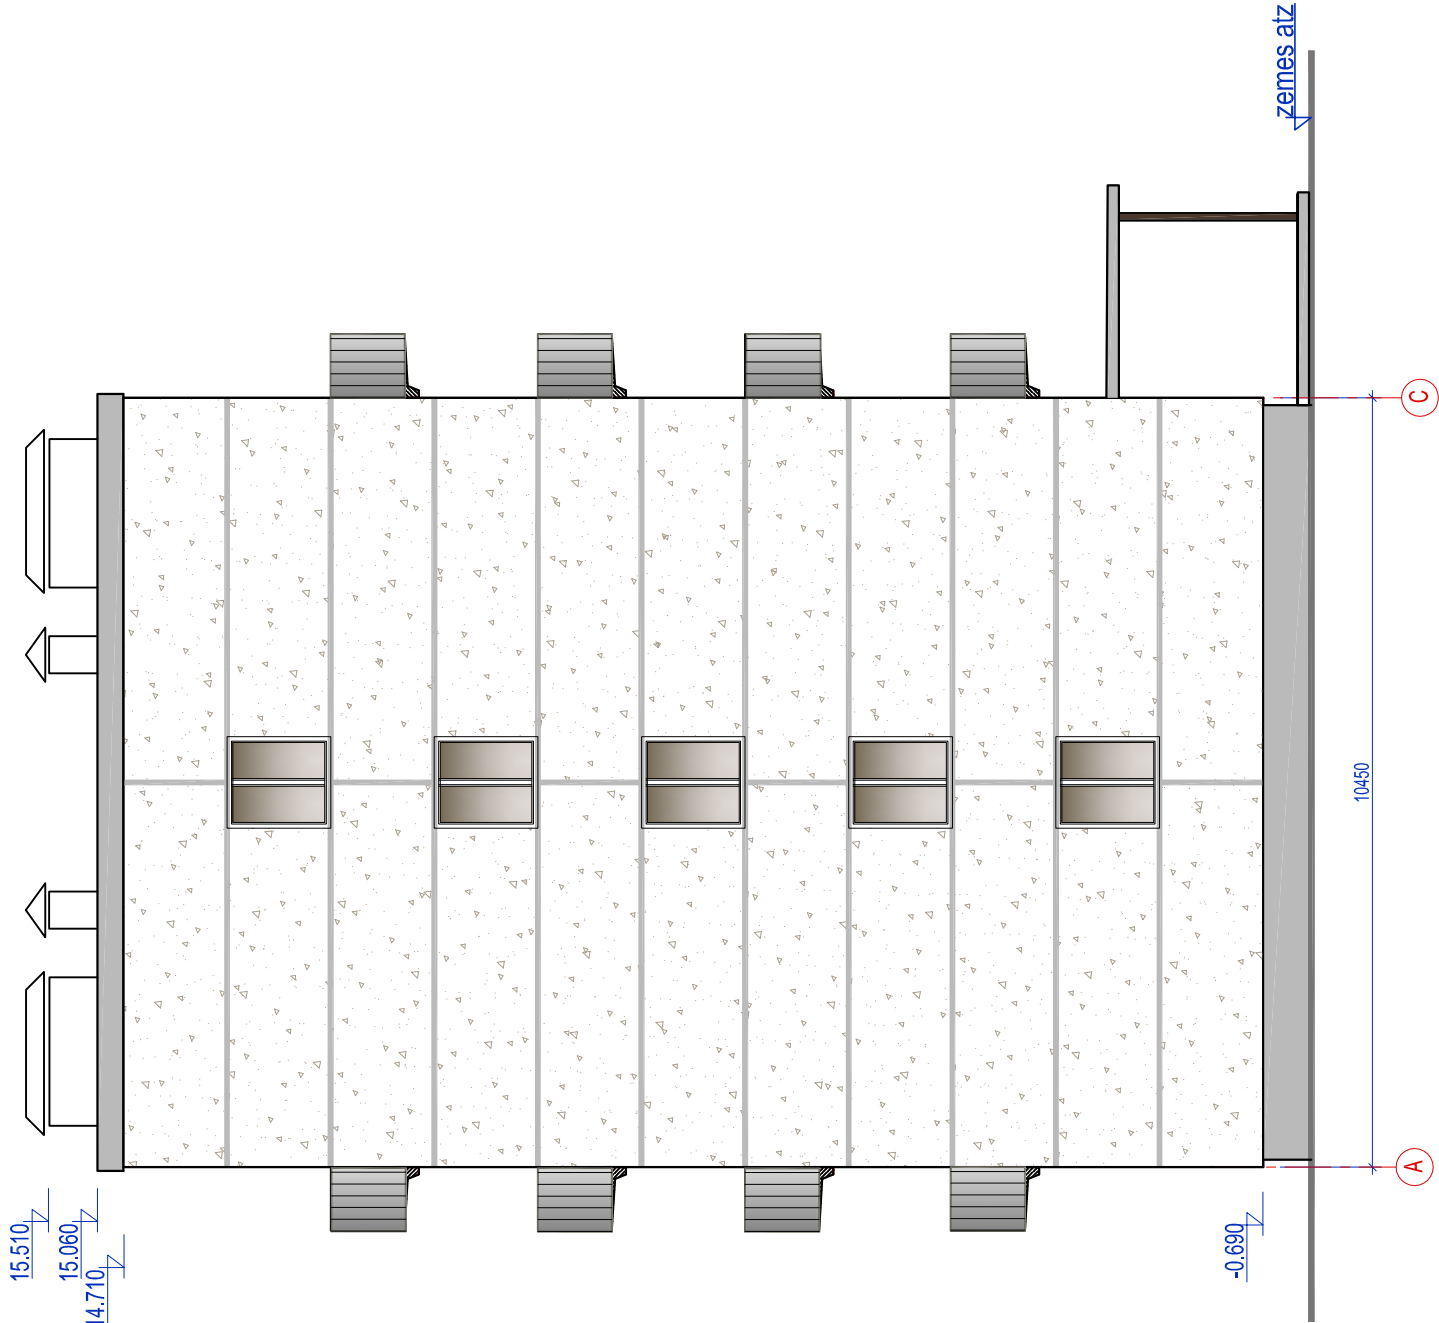

FASĀDE C-A, M 1:100

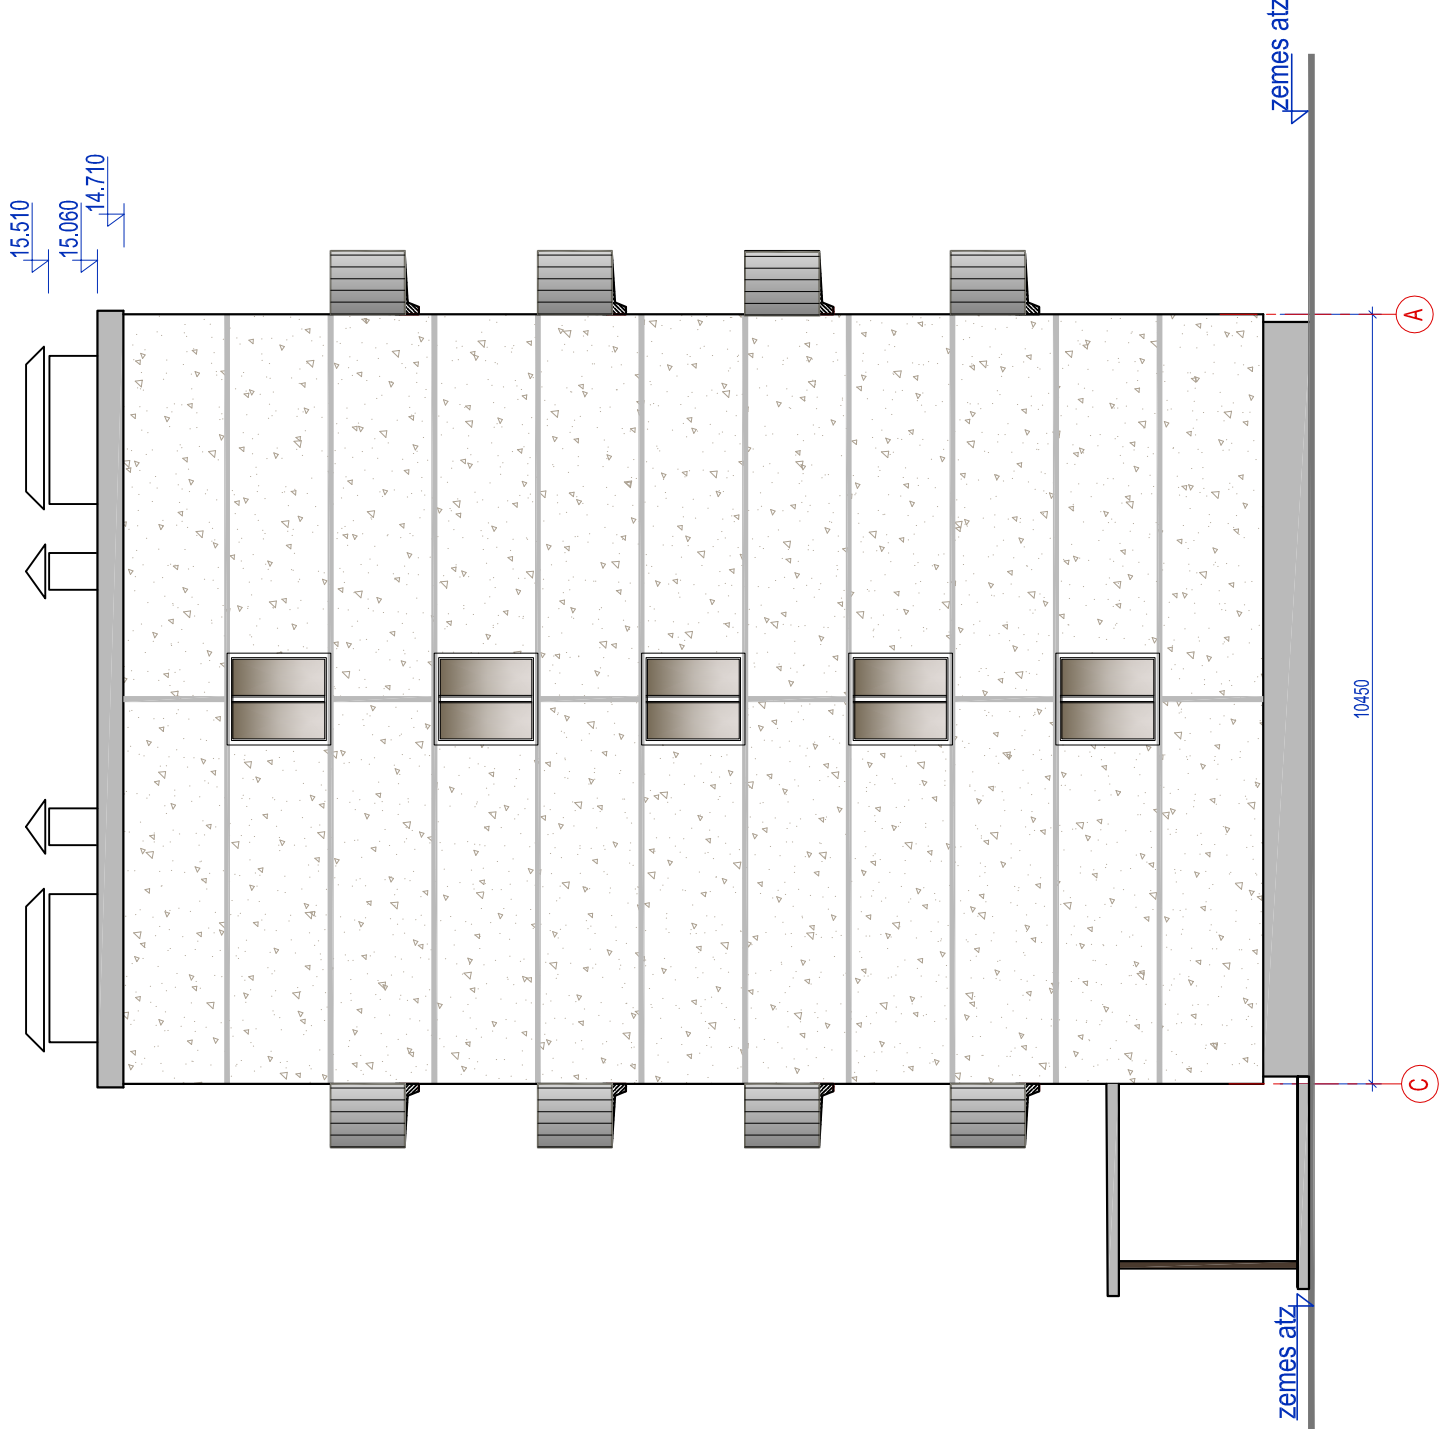

FASĀŽU KRĀSU PASE

PARAUGA NUMURS	KRĀSA PARAUGS	KRĀSA NUMURS	MATERIĀLS
1			ESOŠS SIENAS PANELIS
2		RAL 7024	METĀLA MARGAS BALKONAM - METĀLA PLĀKSNE "RUUKKI" PP20 PROFILLOKSNE
3		RAL 7024	METĀLA REŽĢI UN MARGAS BALKONAM
4			Cokols - esošs dekoratīvais apmetums



KOMUNĀLPROJEKTS
Daugavpils nodaļa
BŪVKOMERSANTA
REĢISTR.Nr.2687 - R

Būvobjekta nosaukums

Dzīvojamās mājas 2.Preču ielā 11, Daugavpīlī, gala sienu
siltināšana un balkonu atjaunošana

Amats	Uzvārds	Paraksts	Datums	2. kārtā	Dzīvojamās mājas 2.Preču ielā 11, Daugavpīlī, balkonu atjaunošana .
BK daļ. vad.	V. Nikolajevs		11.2023	Lapas saturs	Fasādes starp asīm A-C, C-A.
Izstrādāja	N. Popkova		11.2023	Pasūtījuma Nr.	23-31-011
Arh. reg.Nr.	9936			Pastūtītājs:	SIA "DMP"
				Mērogs	Stadija
				1:500	-
				Lapas Nr.	Lapu sk.
				BK-4	