



NOŽOGOJUMS KN-1

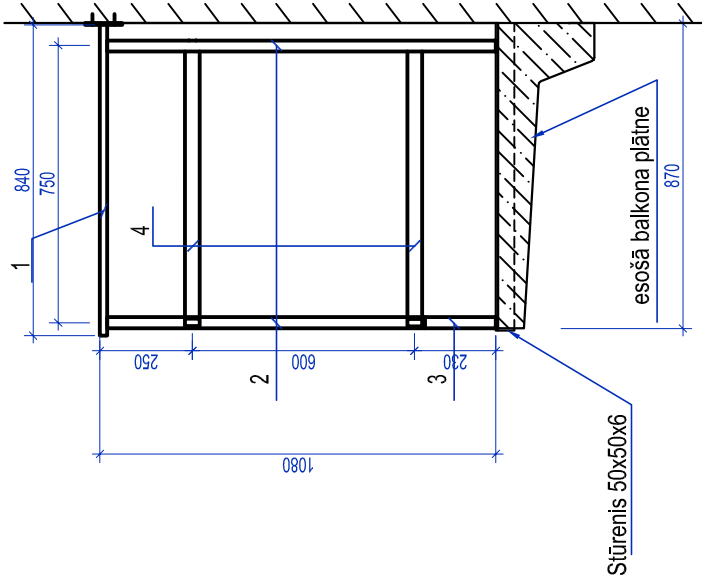

NOŽOGOJUMS KN-2

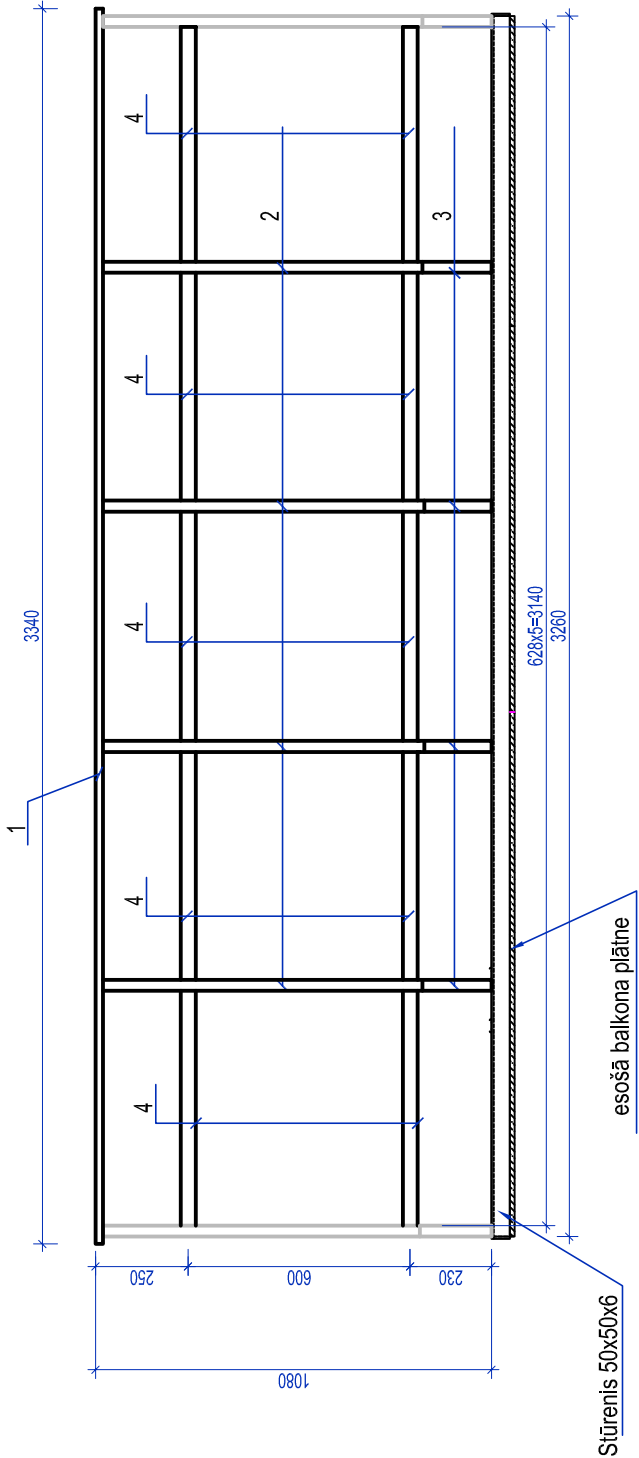

PIEZĪMES

1. Visām tērauda konstrukcijām izmantot tērauda klasi S235 pēc LVS EN 10025-1:2006 L.
2. Metinātās šuves augstumu pieņemt pēc plānākā sametināmo elementa biezuma.
Visu metināto šuvju garumu pieņemt pēc sametināmo elementu saskares perimetra.
3. Projektā uzrādītais elementu svars dots neievērojot metinātās šuves. Metināšanai nepieciešamo materiālu daudzumu nosaka vai precizē būvuzņēmējs no pieņemtās atkarībā no pieņemtās metināšanas atsaucies uz iekārtu, materiālu tehnoloģijas.
4. Elementu saskrūvēšanai pielietot:
 - 8 stiprības klases cinkotus uzgriežņus (LVS EN ISO 4032:2013 "Sešstūrainie uzgriežņi (1.tips), A un B klase");
 - cinkotas paplāksnes (LVS EN ISO 7091:2002 "Gludas starplikas _ Normālā sērija - C klase").
5. Atbilstoši LVS EN ISO 12944-2:2018 projektējamais balkons atbilst C3 ekspluatācijas apstākļu kategorijai. Lai nodrošinātu antikorozijas pārklājuma mūža ilgumu augstāko pakāpi (15 gadi) tērauda elementus (kurlem nav cinkojuma) jāpārklāj ar pretkorozijas epoksīda grunti metālam Rīlak Epoprīm (2 kārtas, kopējais sausas plēvītes nominālais biezums 40 mkm).
6. Balkona margu konstrukcijas stiprināšanai pie sienas tiek izmantota enkurmasa Hilti HIT-HY 270 (vai ekvivalents) un enkurstieņi HAS-U 8.8 M12.
7. Balkona margu konstrukcijas tērauda elementu (stātnī augšdaļu nosegt ar uzgali, lai nokrišņu ūdens netiktu profilā.
8. Pirms konstrukcijas pasūtīšanas precizēt visus nepieciešamos izmērus uz vietas.

Tērauda specifikācija vienam elementam.

Elementa marka	Poz.	Šķēsgriezums	Garums, mm	Skaitis	Masa,kg			Piezīme
					Pozīc.	Visu poz.	Markas	
KN-1 (2 gab.)	1	□ 50x30x2,5	900	1	2.54	2.54		EN 10219
	2	□ 30x30x3	830	2	1.96	3.92	12.14	EN 10219
	3	■ 30x30	200	2	1.43	2.86		EN 10219
	4	□ 40x20x2	720	2	1.21	2.42		EN 10219
	5	— 100x5	100	1	0.40	0.40		Tērauda loksne, S235 EN 10058
KN-2 (1 gab.)	6	□ 50x30x2,5	3300	1	9.31	9.31		EN 10219
	2	□ 30x30x3	830	4	1.96	7.84	34.40	EN 10219
	3	■ 30x30	200	5	1.43	7.15		EN 10219
	7	□ 40x20x2	600	10	1.01	10.1		EN 10219

	KOMUNĀLPROJEKTS		Būvobjekta nosaukums	
	Daugavpils nodaļa		Dzīvojamās mājas 2.Preču ielā 11, Daugavpilī, gala sienu siltināšana un balkonu atjaunošana	
BŪVKOMERSANTA		REGISTR.Nr.2687 - R		
Amats	Uzvārds	Paraksts	Datums	2. kārtā
				Dzīvojamās mājas 2.Preču ielā 11, Daugavpilī, balkonu atjaunošana .
BK daļ. vad.	V. Nikolajevs		11.2023	Lapas saturs
Izstrādāja	N. Popkova		11.2023	Nožogojumi KN-1 un KN-2
Arh. reg.Nr.	9936			Pasūtījuma Nr.
				23-31-011
				Mērogs
				1:20
				Stadija
				-
				Lapas Nr.
				BK-6