



TIPVEIDA STĀVA PLĀNS-SHĒMA, M 1:200

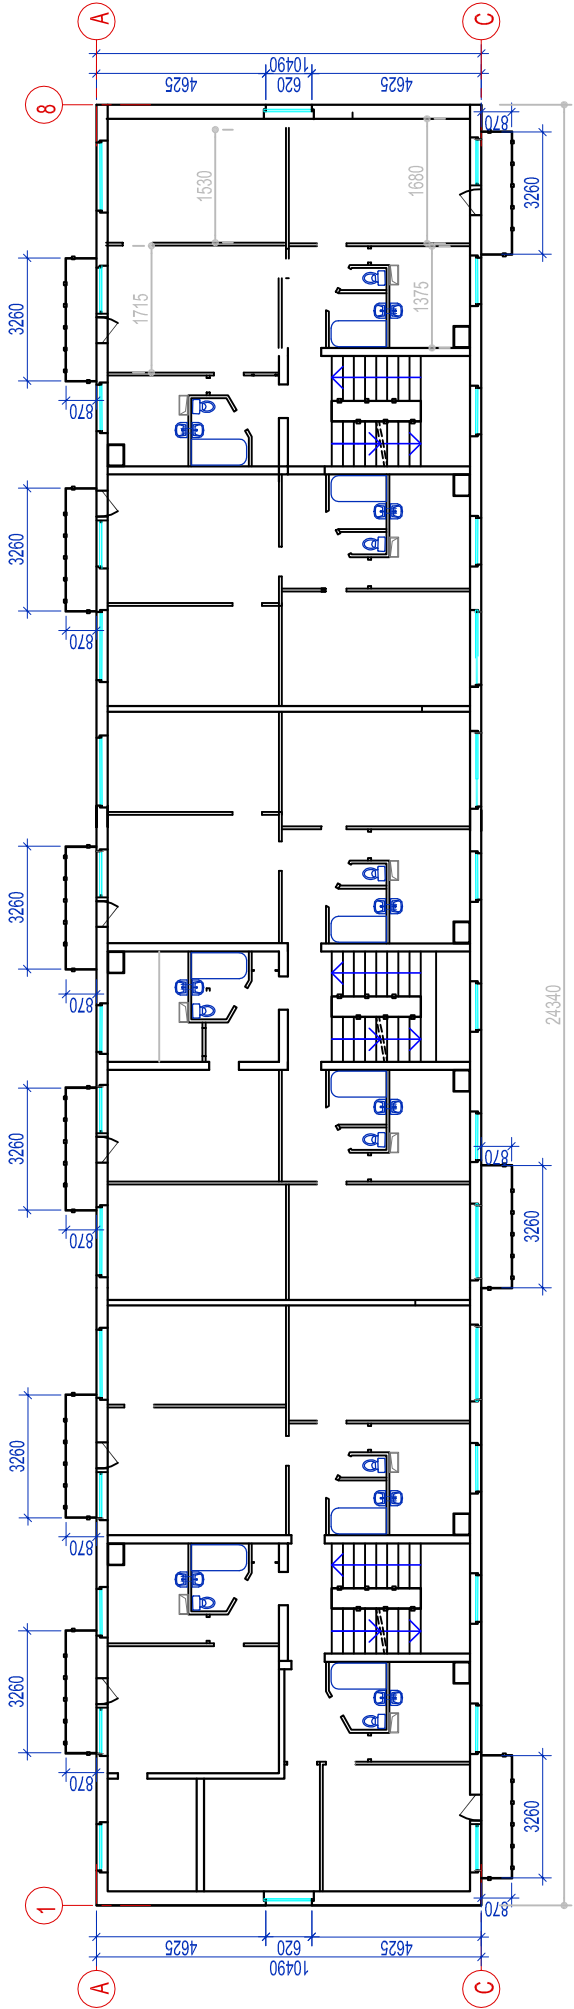

FASĀDE 17-1, M 1:200

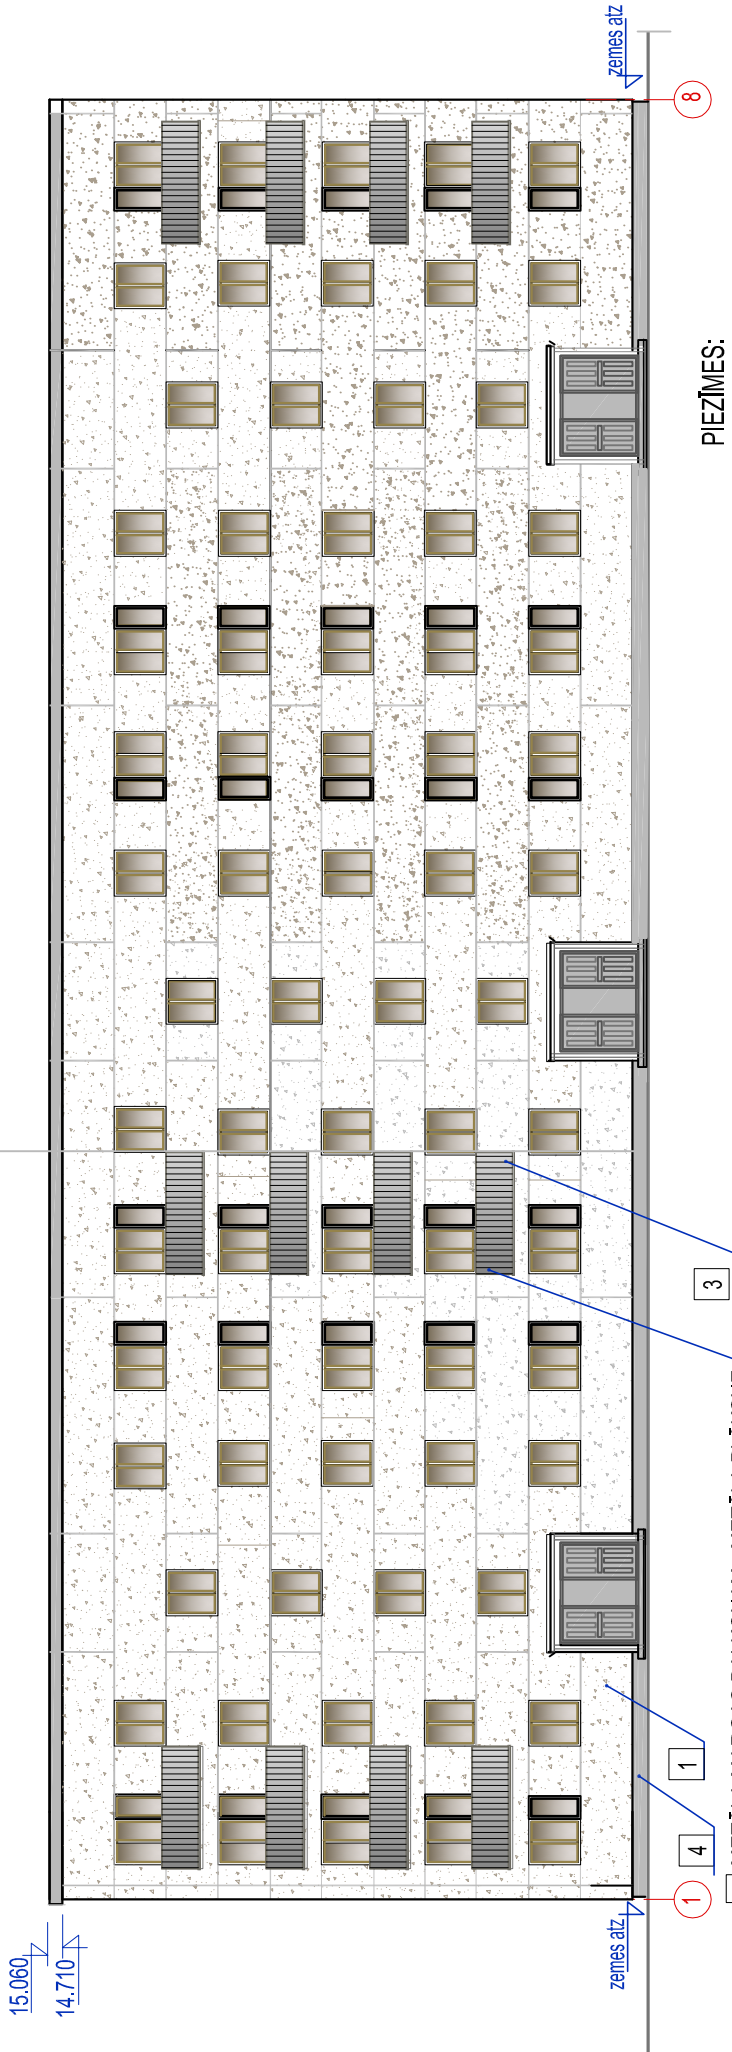

- PIEZĪMES:
1. Par nosacīto atzīmi 0.000 pieņemts 1. stāva tīrās grīdas līmenis
 2. Ārējā apdare - dekoratīvais apmetums.
 3. Augstuma atzīmes dotas metros
 4. Visi izmēri doti milimetros.

FASĀŽU KRĀSU PASE

PARAUGA NUMURS	KRĀSA PARAUGS	KRĀSA NUMURS	MATERIĀLS
1			ESOŠS SIENAS PANELIS
2		RAL 7024	METĀLA MARGAS BALKONAM - METĀLA PLĀKSNE "RUUKKI" PP20 PROFILLOKSNE
3		RAL 7024	METĀLA REŽĢI UN MARGAS BALKONAM
4			Cokols - esošs dekoratīvais apmetums

<			
---	--	--	--