


FASĀDE 1-17, M 1:200

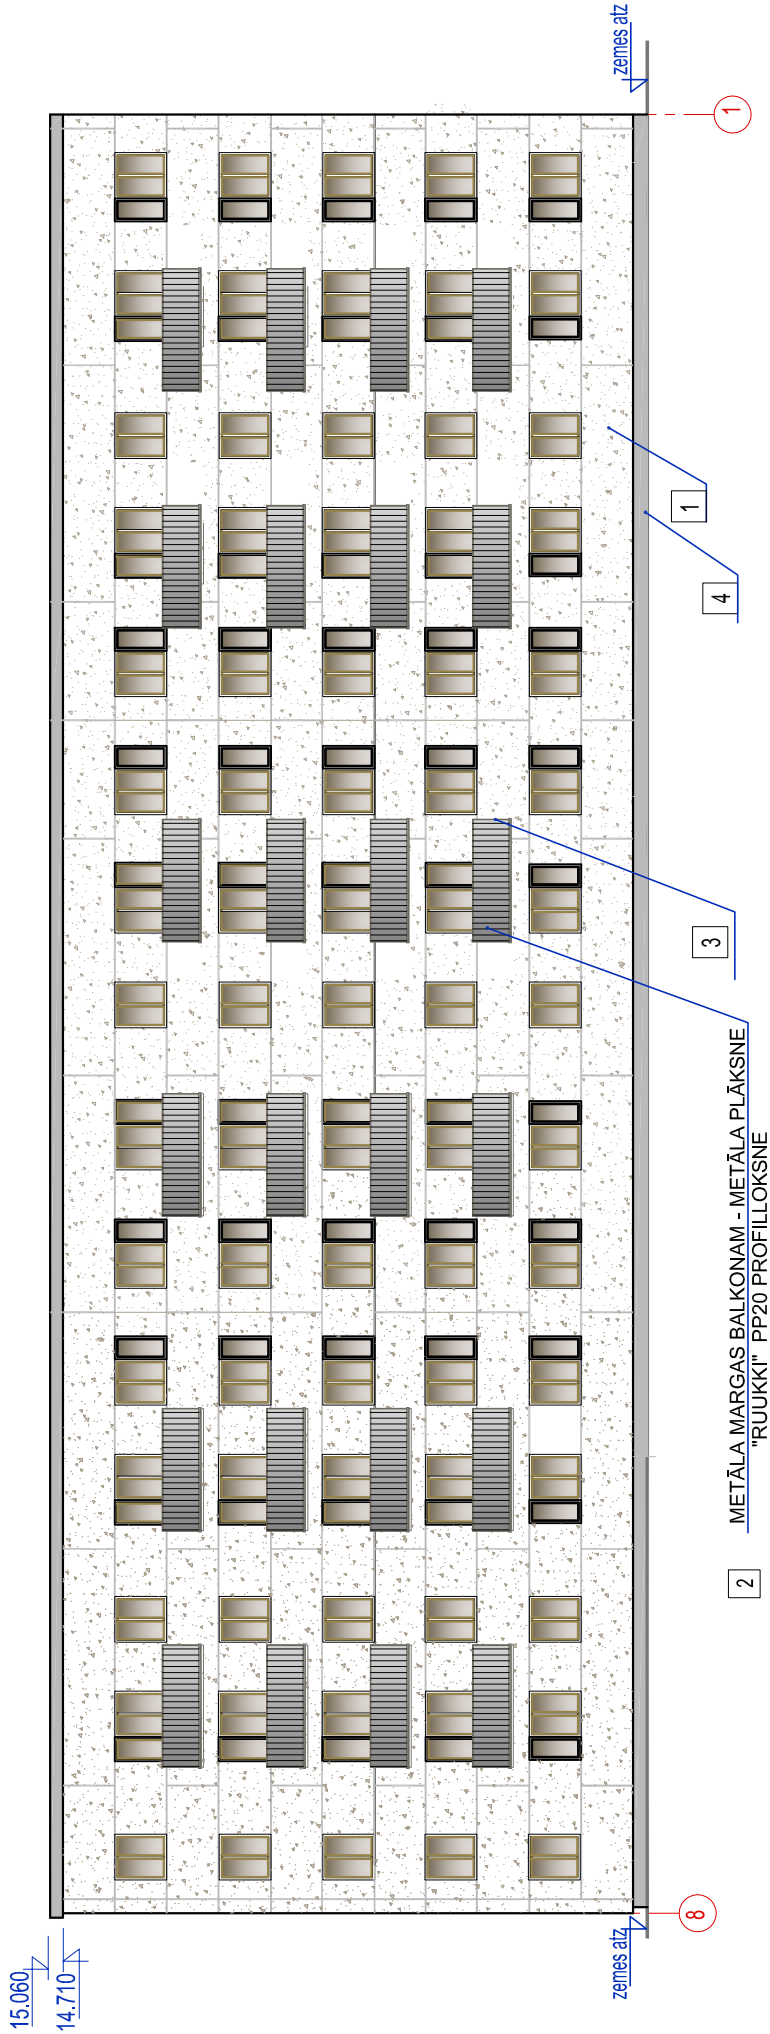

FASĀŽU KRĀSU PASE

PARAUGA NUMURS	KRĀSA PARAUGS	KRĀSA NUMURS	MATERIĀLS
1			ESOŠS SIENAS PANELIS
2		RAL 7024	METĀLA MARGAS BALKONAM - METĀLA PLĀKSNE 'RUUKKI' PP20 PROFILLOKSNE
3		RAL 7024	METĀLA REŽĢI UN MARGAS BALKONAM
4			Cokols - esošs dekoratīvais apmetums

PIEZĪMES:

1. Par nosacīto atzīmi 0.000 pieņemts 1. stāva tīrās grīdas līmenis
2. Ārējā apdare - dekoratīvais apmetums.
3. Augstuma atzīmes dotas metros
4. Visi izmēri doti milimetros.

		Būvobjekta nosaukums	
		Dzīvojamās mājas 2.Preču ielā 11, Daugavpīlī, gala sienu siltināšana un balkonu atjaunošana	
Amats	Uzvārds	Paraksts	Datums
BK daļ. vad. V. Nikolajevs			11.2023
Izstrādāja N. Popkova			11.2023
Arh. reg.Nr. 9936			
		2. kārtā	Dzīvojamās mājas 2.Preču ielā 11, Daugavpīlī, balkonu atjaunošana .
		Lapas saturs	Fasāde starp asīm 8-1.
		Pasūtījuma Nr.	23-31-011
		Mērogs	Stadija
		Pastūtītājs: SIA "DMP"	1:200
		Lapas Nr.	Lapu sk.
		BK-3	