


TIPVEIDA PLĀNS-SHĒMA (FRAGMENTS)

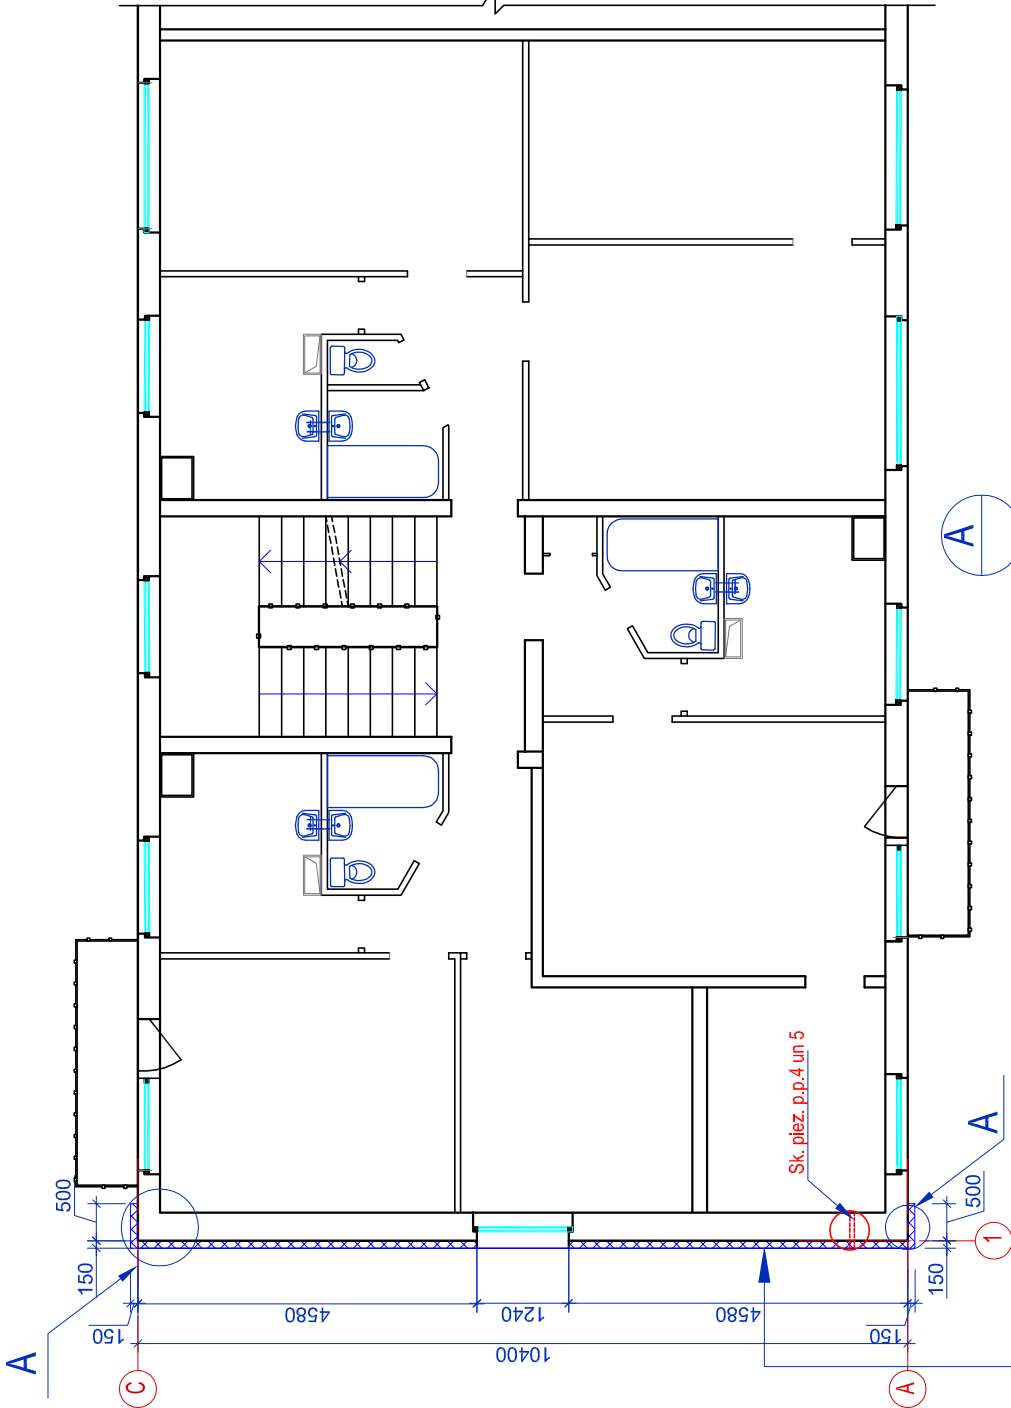


▲	ātrās apdares apmetums pa sietu	-10mm
▲	projektējamā akmens vates siltumizolācija	-150mm
▲	(p=130kg/m ³ , λ=0.0360W/mK, T5 tolerances klase)	
▲	līmjava	
▲	esošā siena panelis	-380mm

Sk. piez. p.p.4 un 5



Sīta detaļa

Sīta detaļa

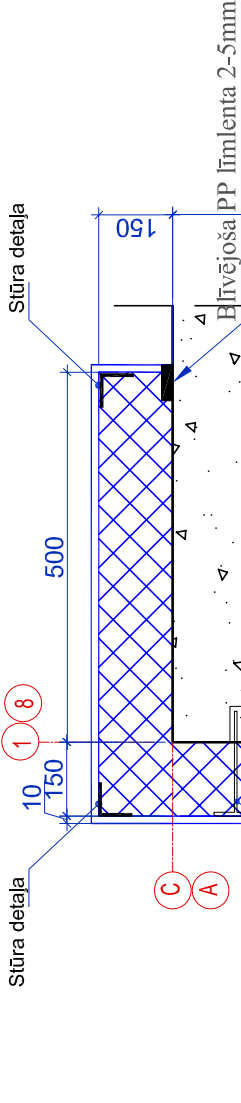


akmens vates stiprinājuma elements

APMETUMS

ESOŠAIS SIENA PANELIS

ESOŠAIS SIENA PANELIS

TIPVEIDA PLĀNS-SHĒMA (FRAGMENTS)

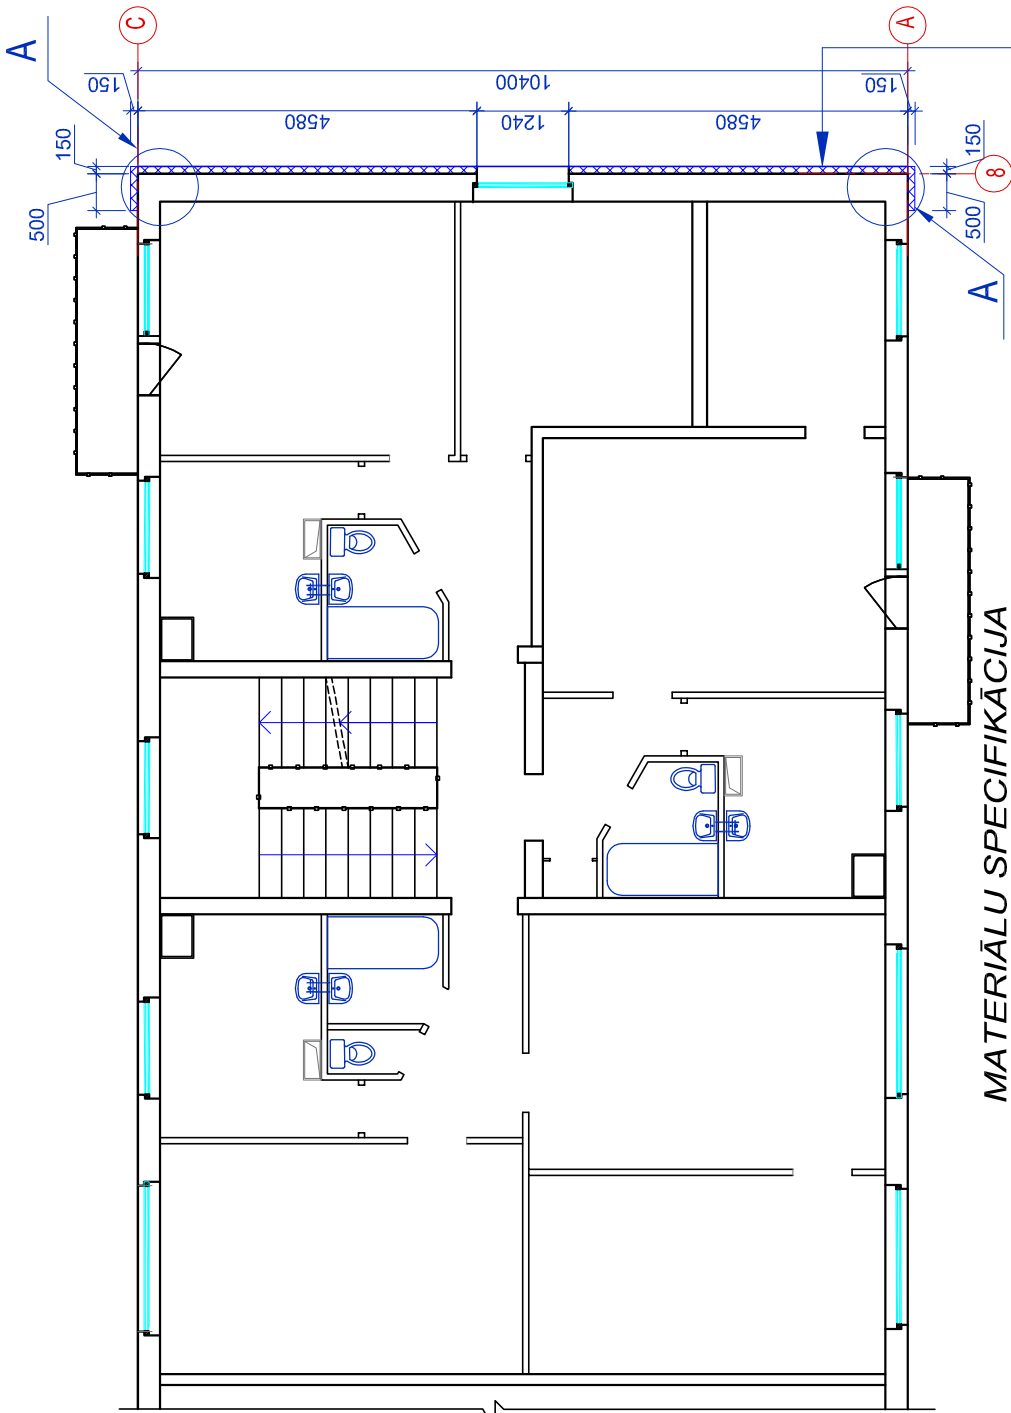

Poz.	Nosaukums	Mērvienība	Daudz.
1	PVC gofrēta caurule Ø25 (Ø precizēt)	m	1.0
2	Montāžas materiālu komplekts (t.sk. izolājošie materiāli)	kompl.	1.0

▲	ātrās apdares apmetums pa sietu	-10mm
▲	projektējamā akmens vates siltumizolācija	-150mm
▲	(p=130kg/m ³ , λ=0.0360W/mK, T5 tolerances klase)	
▲	līmjava	
▲	esošā siena panelis	-380mm

MATERIĀLU SPECIFIKĀCIJA

PIEZĪMES:

1. LAPU SK. KOPĀ AR AR-1...7.
2. SIENU SILTINĀŠANAS MEZGLI SK.AR-4.AR-5.AR-6.
3. GALVENO MATERIĀLU SPECIFIKĀCIJU SK. AR-7
4. PIRMS BŪVDARBU SĀKUMA IZSAUKT SIA "AIRCOM" UN SIA "BALTCOM" PĀRSTĀVJUS ESOŠOS TĪKLUS NORĀDEI. KURUS NEPIECIEŠAMS SAGLABĀT UN AIZSARGĀTŅĒMOT VĒRA ŠOS INSTANCES TEHNISKO NOTEIKUMU PRĀSĪBAS UN SASKAŅOJUMUS.
5. NODROŠINĀT ESOŠO SAKARU TĪKLU UN TO . FUNKCIONALITĀTES SAGLABĀŠANU.



KOMUNĀLPROJEKTS

Daugavpils nodaļa


BŪVKOMERSANTA

REĢISTR.Nr.2687 - R

Būvobjekta nosaukums

Dzīvojamās mājas 2.Preču ielā 11, Daugavpīlī, gala sienu siltināšana un balkonu atjaunošana

PIENĒMTIE APZĪMĒJUMI:

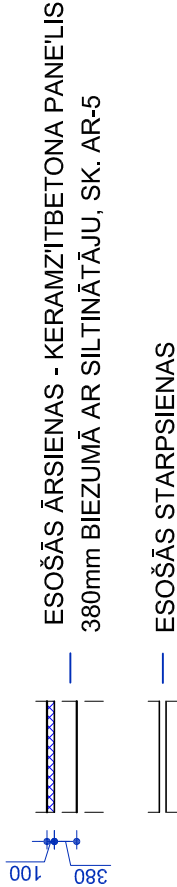

Amats	Uzvārds	Paraksts	Datums	1. kārtā	Dzīvojamās mājas 2.Preču ielā 11, Daugavpīlī, gala sienu siltināšana .
-------	---------	----------	--------	----------	--

				Lapas saturs	Tipveida stāva plāns-sēmas (fragmenti). Mezgls A		
BK daļ. vad.	V. Nikolajevs	11.2023	Pasūtījuma Nr.	23-31-011	Mērogs	Stadija	
Izstrādāja	N. Popkova	11.2023	Pasūtītājs:	SIA "DMP"	1:100;1:10	-	
Arh. reg.Nr.	9936				Lapas Nr.	Lapu sk.	
					BK-2		