


TIPVEIDA STĀVA PLĀNS-SHĒMA, M 1:200

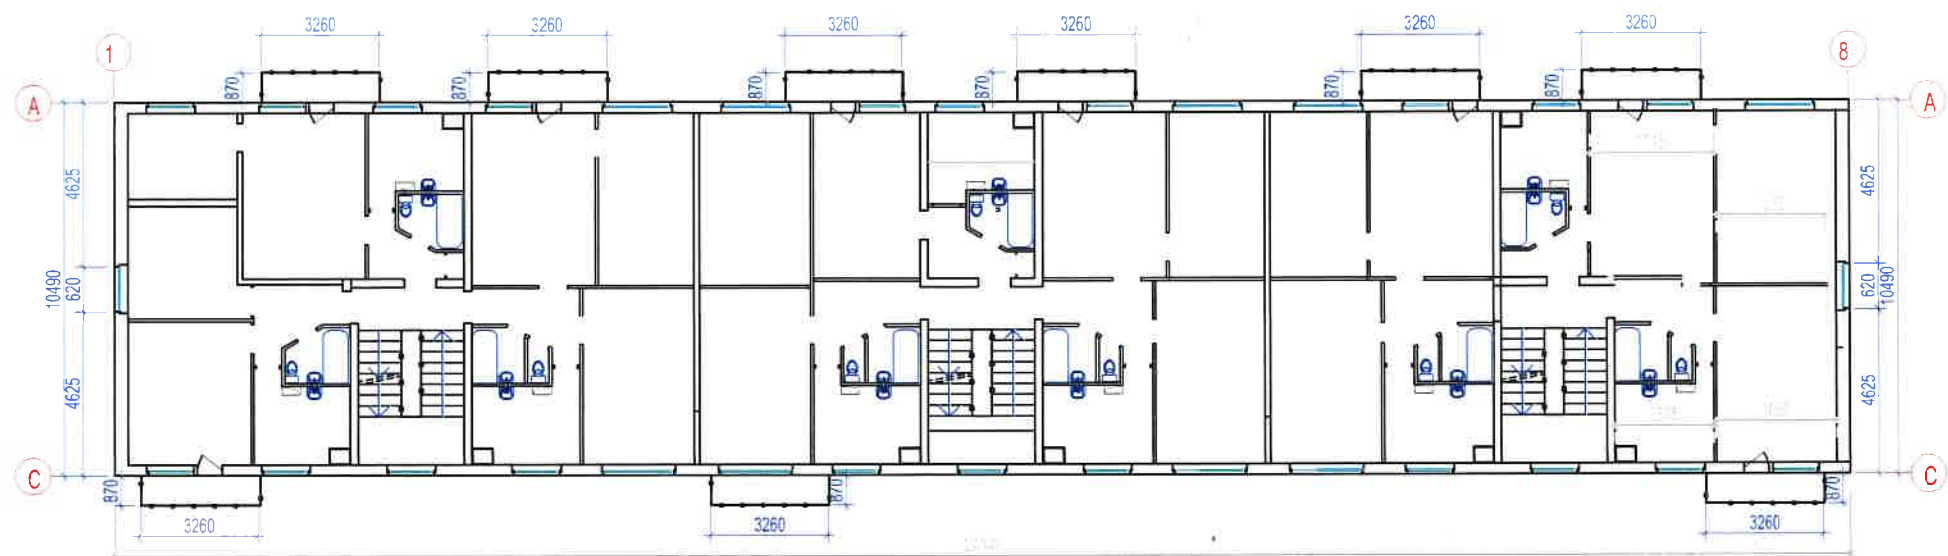

FASĀDE 17-1, M 1:200



FASĀŽU KRĀSU PASE

PARAUGA NUMURS	KRĀSA PARAUGS	KRĀSA NUMURS	MATERIĀLS
1			ESOŠS SIENAS PANELIS
2		RAL 7024	METĀLA MARGAS BALKONAM - METĀLA PLĀKSNE "RUUKKI" PP20 PROFILLOKSNE
3		RAL 7024	METĀLA REŽĢI UN MARGAS BALKONAM
4			Cokols - esošs dekoratīvais apmetums


- PIEZĪMES:
1. Par nosacīto atzīmi 0.000 pieņemts 1. stāva tīrās grīdas līmenis
 2. Ārējā apdare - dekoratīvais apmetums.
 3. Augstuma atzīmes dotas metros
 4. Visi izmēri doti milimetros.

KOMUNALPROJEKTS Daugavpils nodaļa BŪVKOMERSANTA REĢISTR.Nr.2687 - R				Būvobjekta nosaukums Dzīvojamās mājas 2.Preču ielā 11, Daugavpilī, gala sienu siltināšana un balkonu atjaunošana				
Amats	Uzvārds	Paraksts	Datums	2. kārtā	Dzīvojamās mājas 2.Preču ielā 11, Daugavpilī, balkonu atjaunošana			
				Lapas saturs	Tipveida stāva plāns-shēma. Fasāde starp asīm 1-8			
BK daļ. vad.	V. Nikolajevs		11.2023	Pasūtītjuma Nr.		23-31-011	Mērogs	Stadija
Izstrādāja	N. Popkova		11.2023	Pasūtītājs: SIA "DMP"			1:200	-
Arh. reg.Nr.	9936						Lapas Nr.	Lapu sk.
							BK-2	

SKATS A-A, M 1:100

FASĀDE C-A, M 1:100

SKATS B-B, M 1:100

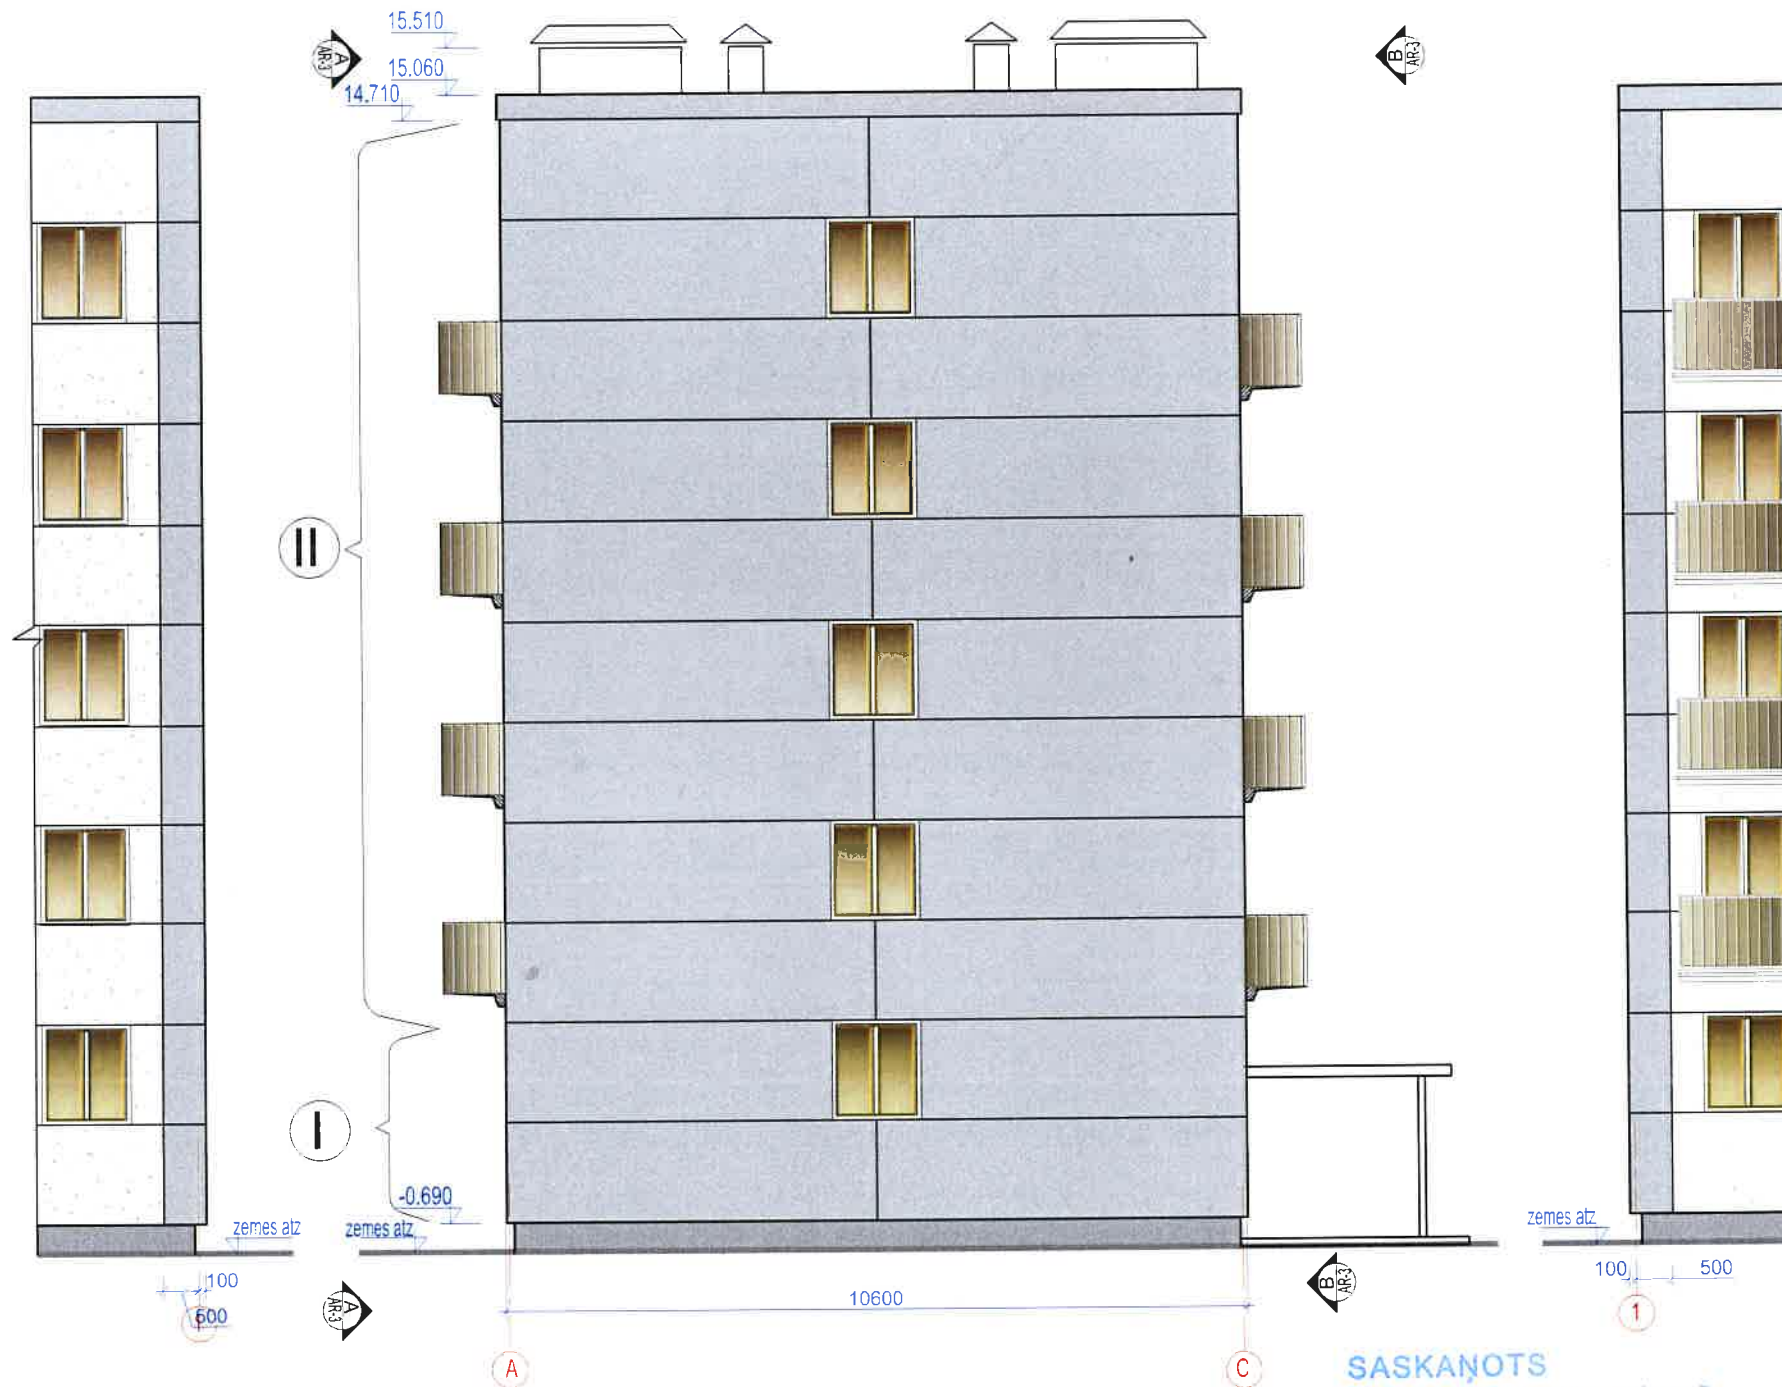

APZĪMĒJUMI:

- I II - SILTINĀŠANAS SISTĒMAS FASĀDES MECHANISKĀS
IZTURĪBAS KATEGORIJA PĒC "SAKRET" SISTĒMAS.
- I - Armēšanas java - SAKRET BAK
armēšanas siets - 2 kārtas
zemapmetuma grunts - SAKRET PG
nobeiguma kārtā - SAKRET SIP
- II - Armēšanas java - SAKRET BAK
armēšanas siets - 1 kārtā
zemapmetuma grunts - SAKRET PG
nobeiguma kārtā - SAKRET SIP

Piezīmes.

- Būvniecības autoruzraudzības laikā sagatavot būvelementu toņu, fasādes toņu un apmetuma paraugus pirms montāžas un krāsošanas darbu veikšanas.
- Būvniecības ģenerāluzņēmējs piedāvā krāsošanas katalogu BK daļas autoruzraugam. Pēc izvēlētajiem toņiem tiek sagatavoti paraugi uz atsevišķas virsmas. Katram toņim paredzēt vismaz trīs toņu gradācijas. Toņu paraugu virsmas laukums min. 0.5m².
- Būvniecības autoruzraudzības laikā sagatavot apmetuma faktūru paraugus pirms apmetšanas darbu veikšanas. Apmetuma paraugu virsmas laukums min. 0.5m².
- Būvniecības darbu laikā paredzēt dažādu blakus esošu toņu žūšanas laiku, lai būtu iespējams precīzi bez smērējumiem ieklāt dažādus blakus esošos toņus un izstrādāt fasāžu zīmējumu.
- Toņus klāt secīgi, nodrošināt toņu klāšanai nepieciešamos materiālus, piemēram: mērierīces taisnu līniju iestrādei fasādē, šablonus vai līmlentas toņu precīzai ieklāšanai.
- Pirms krāsošanas darbu veikšanas uz fasādes izstrādāt krāsojuma zīmējuma shēmu.
- Būvniecības laikā savstarpēji saskaņot būvdarbus, piemēram, nodrošināt palodžu, cokola un fasādes zīmējuma horizontālu saskaņu, noteku un fasādes vertikālo zīmējumu saskaņu.

SASKAŅOTS
Daugavpils pilsētas galvenā
māksliniece
Ingūna Levša
2023.g. 8. novembrī

FASĀŽU KRĀSU PASE

PARAUGA Nr	KRĀSU PARAUGS	KRĀSU Nr	MATERIĀLS	PIEZĪMES
1			ESOŠS SIENAS PANELIS	sk.kopā ar BK-3
2		0105	FASĀDE - DEKORATĪVAIS APMETUMS, KRĀSOTS "VIVACOLOR"	sk.kopā ar BK-3
3		0114	COKOLS - DEKORATĪVAIS APMETUMS, KRĀSOTS "VIVACOLOR"	sk.kopā ar BK-3
4		BALTĀ TONI	FASĀŽU LOGI PVC RĀMJI BALTĀ TONI	sk.kopā ar BK-3



Amats	Uzvārds	Paraksts	Datums
BK daļ. vad.	V. Nikolajevs		11.2023
Izstrādāja	N. Popkova		11.2023
Arh. reg.Nr.	9936		

Būvobjekta nosaukums

Dzīvojamās mājas 2.Preču ielā 11, Daugavpilī, gala sienu
siltināšana un balkonu atjaunošana

s	1. kārtā	Dzīvojamās mājas 2.Preču ielā 11, Daugavpilī, gala sienu siltināšana .		
	Lapas saturs	Fasāde starp asīm A-C. Skati A-A, B-B		
3	Pasūtījuma Nr.	23-31-011	Mērogs	Stadija
3	Pasūtītājs: SIA "DMP"		1:100	■
			Lapas Nr.	Lapu sk.
			BK-3	