


SKATS A-A, M 1:100

FASĀDE C-A, M 1:100

SKATS B-B, M 1:100

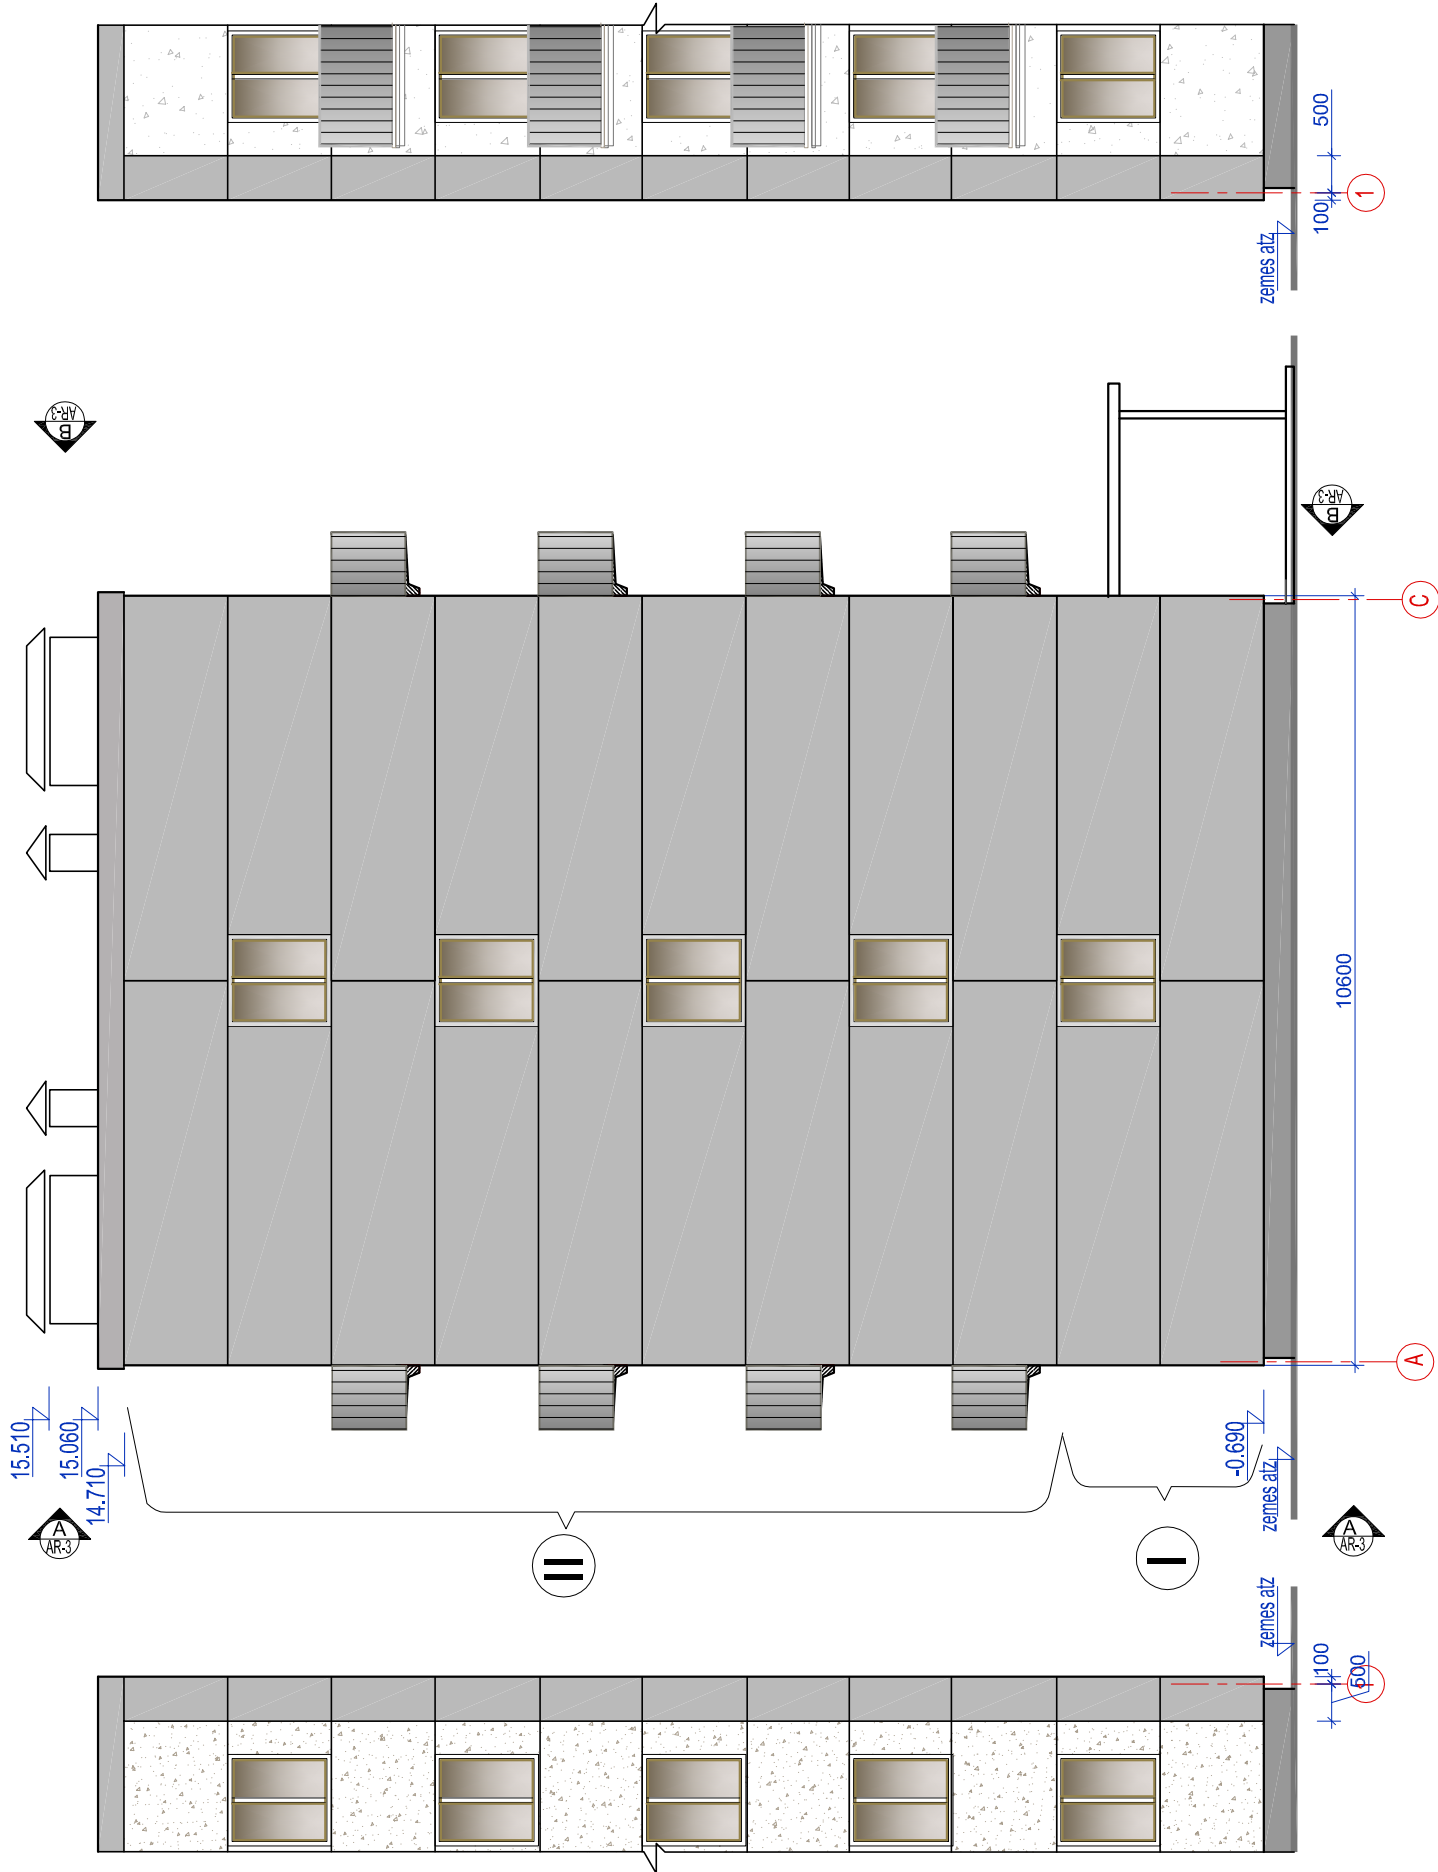

APZĪMĒJUMI:

- I II** - SILTINĀŠANAS SISTĒMAS FASĀDES MECHANISKĀS
IZTURĪBAS KATEGORIJA PĒC "SAKRET" SISTĒMAS.
- I** - Armēšanas java - SAKRET BAK
armēšanas siets - 2 kārtas
zemapmetuma grunts - SAKRET PG
nobeiguma kārtā - SAKRET SIP
- II** - Armēšanas java - SAKRET BAK
armēšanas siets - 1 kārtā
zemapmetuma grunts - SAKRET PG
nobeiguma kārtā - SAKRET SIP

Piezīmes.

1. Būvniecības autoruzraudzības laikā sagatavot būvplānu, fasādes toņu un apmetuma paraugus pirms montāžas un krāsošanas darbu veikšanas.
 2. Būvniecības ģenerāluzzņēmējs piedāvā krāsošanas katalogu BK daļas autoruzraudzīgam. Pēc izvēlētajiem toņiem tiek sagatavoti paraugi uz atsevišķas virsmas. Katram tonim paredzēt vismaz trīs toņu gradācijas. Toņu paraugu virsmas laukums min. 0,5m².
 3. Būvniecības autoruzraudzības laikā sagatavot apmetuma faktūru paraugus pirms apmetšanas darbu veikšanas. Apmetuma paraugu virsmas laukums min. 0,5m².
 4. Pirms krāsošanas darbu veikšanas uz fasādes izstrādāt krāsojuma zīmējuma shēmu.
- Būvniecības laikā savstarpēji saskaņot būvdarbus, plemērām, nodrošināt apmetošanu, koka un fasādes zīmējuma horizontālo saskaņu, noteku un fasādes vertikālo zīmējumu saskaņu.

FASĀŽU KRĀSU PASE				
PARAUGA Nr	KRĀSU PARAUGS	KRĀSU Nr	MATERIĀLS	PIEZĪMES
1			ESOŠS SIENAS PANELIS	sk.kopā ar BK-3
2		0105	FASĀDE - DEKORATĪVAIS APMETUMS, KRĀSOTS "VIVACOLOR"	sk.kopā ar BK-3
3		0114	COKOLS - DEKORATĪVAIS APMETUMS, KRĀSOTS "VIVACOLOR"	sk.kopā ar BK-3
4		BALTĀ TONI	FASĀŽU LOGI PVC RĀMJI BALTĀ TONI	sk.kopā ar BK-3

KOMUNĀLPROJEKTS Dzīvokļu nodaļa BŪVKOMERSANTA REĢISTR.Nr.2687 - R						Būvobjekta nosaukums					
						Dzīvojamās mājas 2.Preču ielā 11, Daugavpilī, gala sienu silināšana un balkonu atjaunošana					
						1. kārtā Dzīvojamās mājas 2.Preču ielā 11, Daugavpilī, gala sienu silināšana .					
						Lapas saturs		Fasāde starp asīm A-C, Skati A-A, B-B			
						Pasūtījuma Nr.		23-31-011		Mērogs	Stadija
						Pasūtītājs:		SIA "DMIP"		1:100	-
										Lapas Nr.	Lapu sk.
										BK-3	