



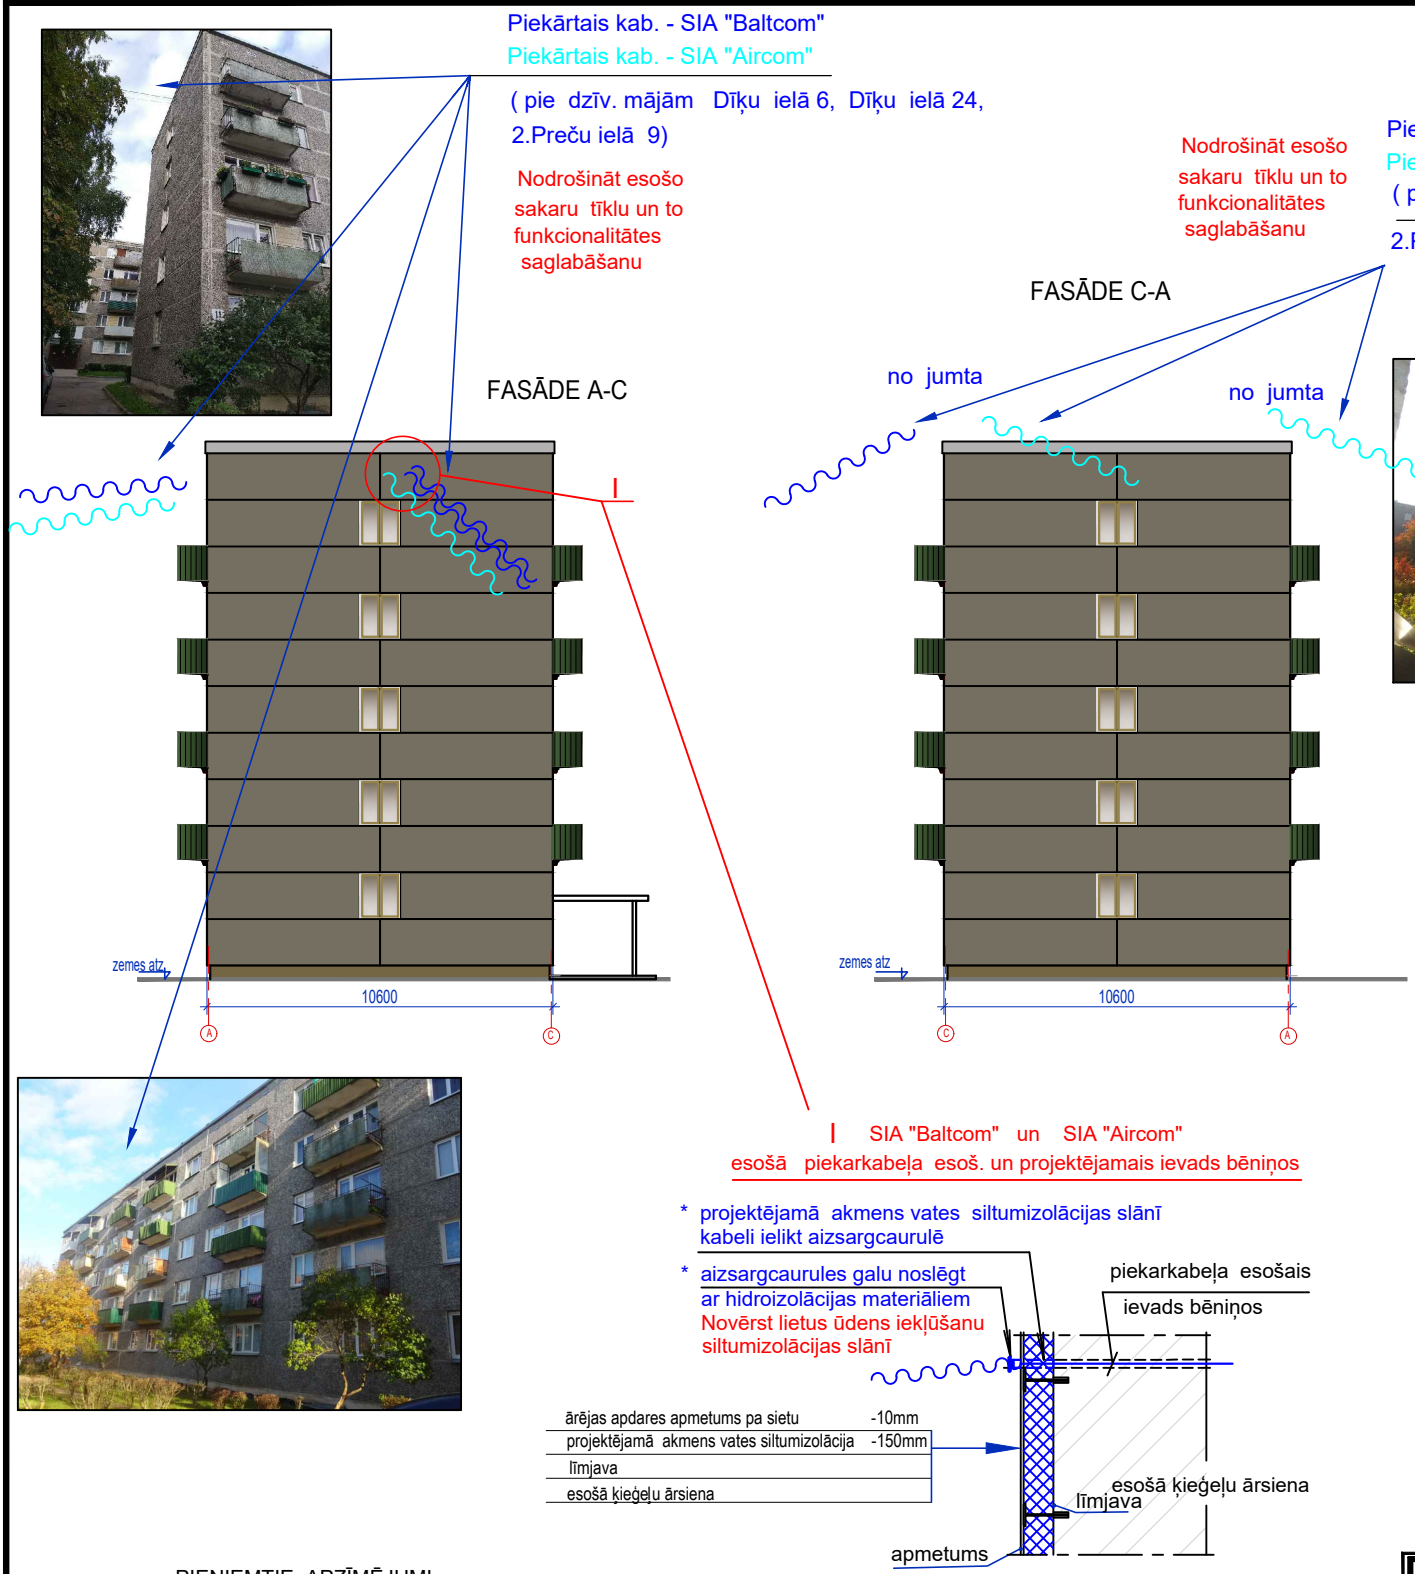

SITUĀCIJAS PLĀNS

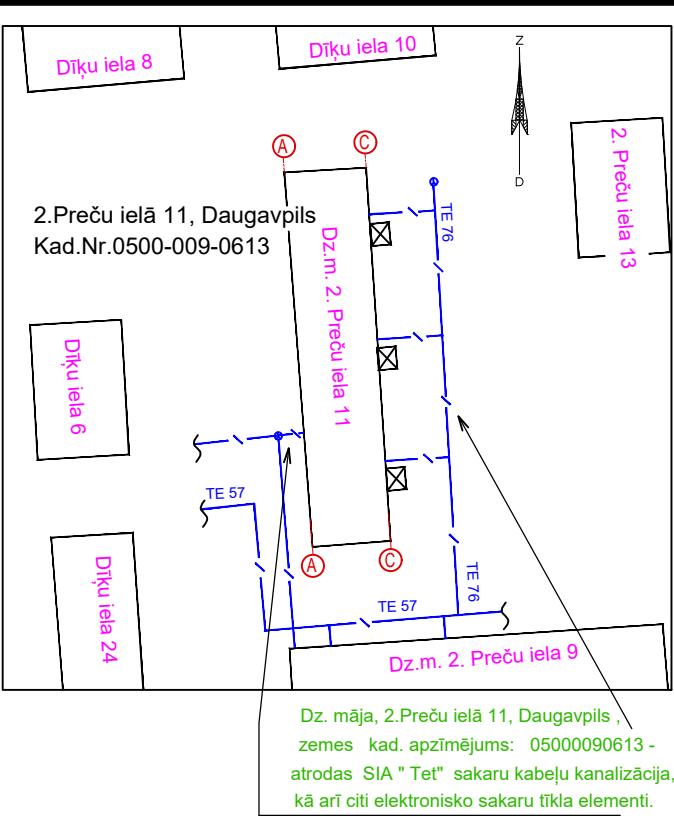

PIEZĪMES:

- Pirms būvdarbu uzsākšanas precizēt ar SIA "Tet", SIA "Baltcom", SIA "Aircom" pārstāvju klātbūtnē esošo sakaru tīklu izvietojumu, kurus nepieciešams saglabāt un aizsargāt, ņemot vērā šos instances Tehnisko noteikumu prasības un saskaņojumus:
1. kārta Dzīvojamās mājas 2.Preču ielā 11, Daugavpilī, gala sienu siltināšana.
- SIA "Tet" tehniskie noteikumi PN 273617 no 18.09.2023.
- SIA "Baltcom" tehniskie noteikumi Nr. TN 23091201 no 12.09.2023.
- SIA "Aircom" saskaņojums.
2. kārta Dzīvojamās mājas 2.Preču ielā 11, Daugavpilī, balkonu atjaunošana.
2. Objektā izbūvēs darbu zonā atrodas SIA "Baltcom", SIA "Aircom" publiskais elektronisko sakaru tīkls (PEST): piekarkabeļi no blakus esošās ēkas, jumtā izvietoti kabeļi. Iekšējie tīkli: kāpņu telpās izvietoti sadales skapji, kabeļu ievadi ēkā, stāvvadi, ievadi dzīvokļos. Būvprojekta realizācijas laikā nodrošināt esošo PEST saglabāšanu un aizsardzību, nodrošināt brīvu piekļu jumta statņa stiprināšanas vietai zem jumta, sakaru kabeļu ievadiem ēkā, un ēkas elektronisko sakaru sistēmas infrastruktūrai.
3. Dz. māja, 2.Preču 11, Daugavpils, zemes kad. apzīmējums: 05000090613 - atrodas SIA "Tet" sakaru kabeļu kanalizācija, kā arī citi elektronisko sakaru tīkla elementi. Būvprojektā nav paredzēta esošo sakaru tīklu pārvietošana, esošās augstuma atzīmes nemainās. SIA "Tet" elektronisko sakaru tīkla aizsargjoslā netiek veikti zemes darbi. Darbu veikšanas gaitā nodrošināt zemes gabalā un pieguļošajā teritorijā esošo SIA "Tet" elektronisko sakaru tīkla un ar to saistīto elementu aizsardzību, nepārtraukt darbību un piekļuvi elektronisko sakaru tīklam bojājumu novēršanas un uzturēšanas darbu veikšanai.
4. Visus darbus izpildīt ievērojot Latvijas būvnormatīvu, Latvijas standartu un citu spēkā esošo normatīvo dokumentu prasības.
5. Lapu skatīt kopā ar BK-1...BK-8 lapām.

PIEŅĒMTIE APZĪMĒJUMI		
apzīmējums	Apzīmējuma nosaukums	
	Esošais	
	Sakaru kabeļi	SIA "Baltcom"
	Piekārtais kabelis	
	Sakaru kabeļi	SIA "Aircom"
	Piekārtais kabelis	
	Sakaru kabeļu kanalizācija	SIA "Tet"

SPECIFIKĀCIJA				
Nr. p.k.	Materiālu nosaukums	Mērvienība	Daudz	Piezīmes
1.	Lokanas, halogēnbrīvas caurule ar UV noturību (piemērota ārpus telpas instalācijai), meh.izt.750N, d 25	m	5	d 25 precizēt
2.	Hidroizolācijas mastika, caurulēm ārpus telpas instalācijas	gab.	1	
3.	Hidroizolācijas lente; pret cauruļu deformācijām ārpus telpas, 10m	rullis	1	

				Būvobjekta nosaukums			
Daugavpils nodaļa				Dzīvojamās mājas 2.Preču ielā 11, Daugavpilī, gala sienu siltināšana un balkonu atjaunošana			
REGISTR.Nr.2687 - R				1. kārta Dzīvojamās mājas 2.Preču ielā 11, Daugavpilī, gala sienu siltināšana			
Amats				Lapas saturs			
Uzvārds				Gala sienu plāns ar esošo sakaru tīkliem			
Paraksts							
Datums							
BK daļ. vad.				Pasūtītāja Nr.		23-31-011	
Izstrādāja				Mērogs		Stadija	
Arh. reg.Nr.				Pasūtītājs: SIA "DMP"		-	
9936							
						Lapas Nr.	
						BK-3-1	
						Lapu sk.	