


SKATS C-C, M 1:100

FASĀDE C-A, M 1:100

SKATS D-D, M 1:100

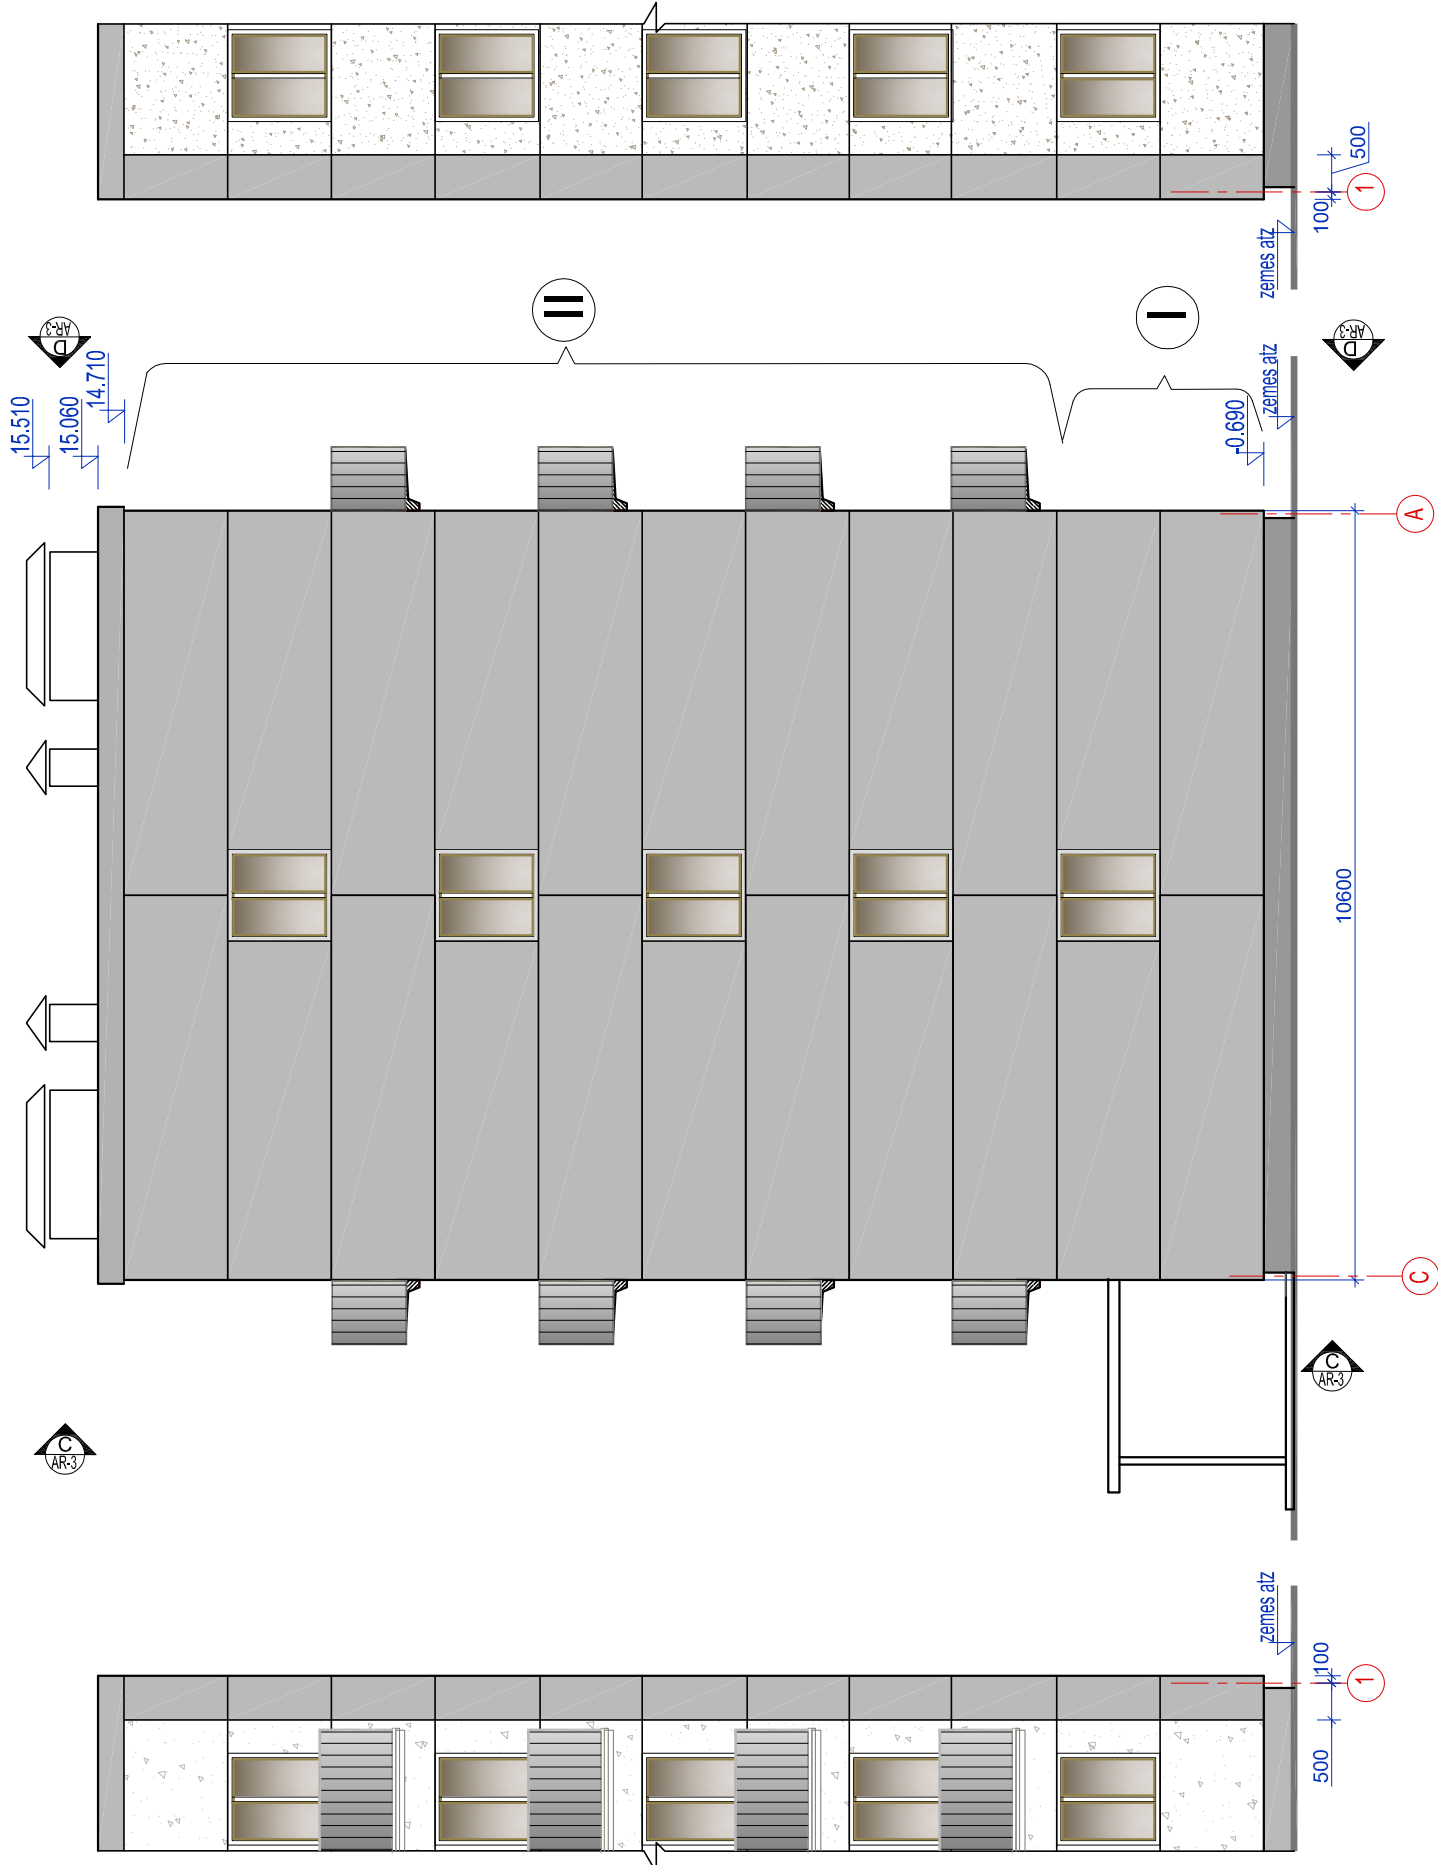

APZĪMĒJUMI:

I II - SILTINĀŠANAS SISTĒMAS FASĀDES MEHANIŠKĀS
IZTURĪBAS KATEGORIJA PĒC "SAKRET" SISTĒMAS.

I - Armēšanas java - SAKRET BAK
armēšanas siets - 2 kārtas
zemapmetuma grunts - SAKRET PG
nobeiguma kārtā - SAKRET SIP

II - Armēšanas java - SAKRET BAK
armēšanas siets - 1 kārtā
zemapmetuma grunts - SAKRET PG
nobeiguma kārtā - SAKRET SIP

Piezīmes.

1. Būvniecības autoruzraudzības laikā sagatavot būvelementu toņu, fasādes toņu un apmetuma paraugus pirms montāžas un krāsošanas darbu veikšanas.

Būvniecības ģenerāluzņēmējs piedāvā krāsošanas katalogu BK daļas autorizēraugam. Pēc izvēlētiem toniem tiek sagatavoti paraugi uz atsevišķas virsmas. Katram tonim paredzēt vismaz trīs tonu graduācijas. Tonu paraugu virsmas laukums min. 0.5m².

2. Būvniecības autoruzraudzības laikā sagatavot apmetuma faktūru paraugus pirms apmešanas darbu veikšanas. Apmetuma paraugu virsmas laukums min. 0,5m².

3. Būvniecības darbu laikā paredzēt dažādu blakus esošu tīņu zūšanas
laiku, lai būtu iespējams precīzi bez smērējumiem iekļāt dažādus blakus esošos
tīņus un izstrādāt fasāžu zīmējumu.

Toņus klāt secīgi, nodrošināt toņu klāšanai nepieciešamos materiālus, piemēram: mērierīces taisnu līniju iestrādei fasādē, šablonus vai līmlentas toņu precīzai ieklāšanai.

4. Pirms krāsošanas darbu veikšanas uz fasādes izstrādāt krāsojuma zīmējuma shēmu.

Būvniecības laikā savstarpēji saskaņot būvdarbus, piemēram, nodrošināt vertikālo zīmējumu saskaņu.

FASĀŽU KRĀSU PASE				
PARAUGA Nr	KRĀSU PARAUGS	KRĀSU Nr	MATERIĀLS	PIEZĪMES
1			ESOŠS SIENAS PANELIS	sk.kopā ar BK-3
2		0105	FASĀDE - DEKORATĪVAIS APMETUMS, KRĀSOTS "VIVACOLOR"	sk.kopā ar BK-3
3		0114	COKOLS - DEKORATĪVAIS APMETUMS, KRĀSOTS "VIVACOLOR"	sk.kopā ar BK-3
4		BALTĀ TONI	FASĀŽU LOGI PVC RĀMJI BALTĀ TONI	sk.kopā ar BK-3

[illegible]